


SITUATSIOONISKEEM




OBJEKT:	Reklaamtahvli projekteerimine	Töö EP092024
ADDRESS:	Kuusalu vald Saunja küla Nurgakivi mü	
TELLIJA:	SR Veod OÜ	01.11.2024
ARHITEKT:	Risto Räägel	01
R-ARHITEKTID OÜ, EEP001803, Ristoraigel@gmail.com, +372 55 920 462		

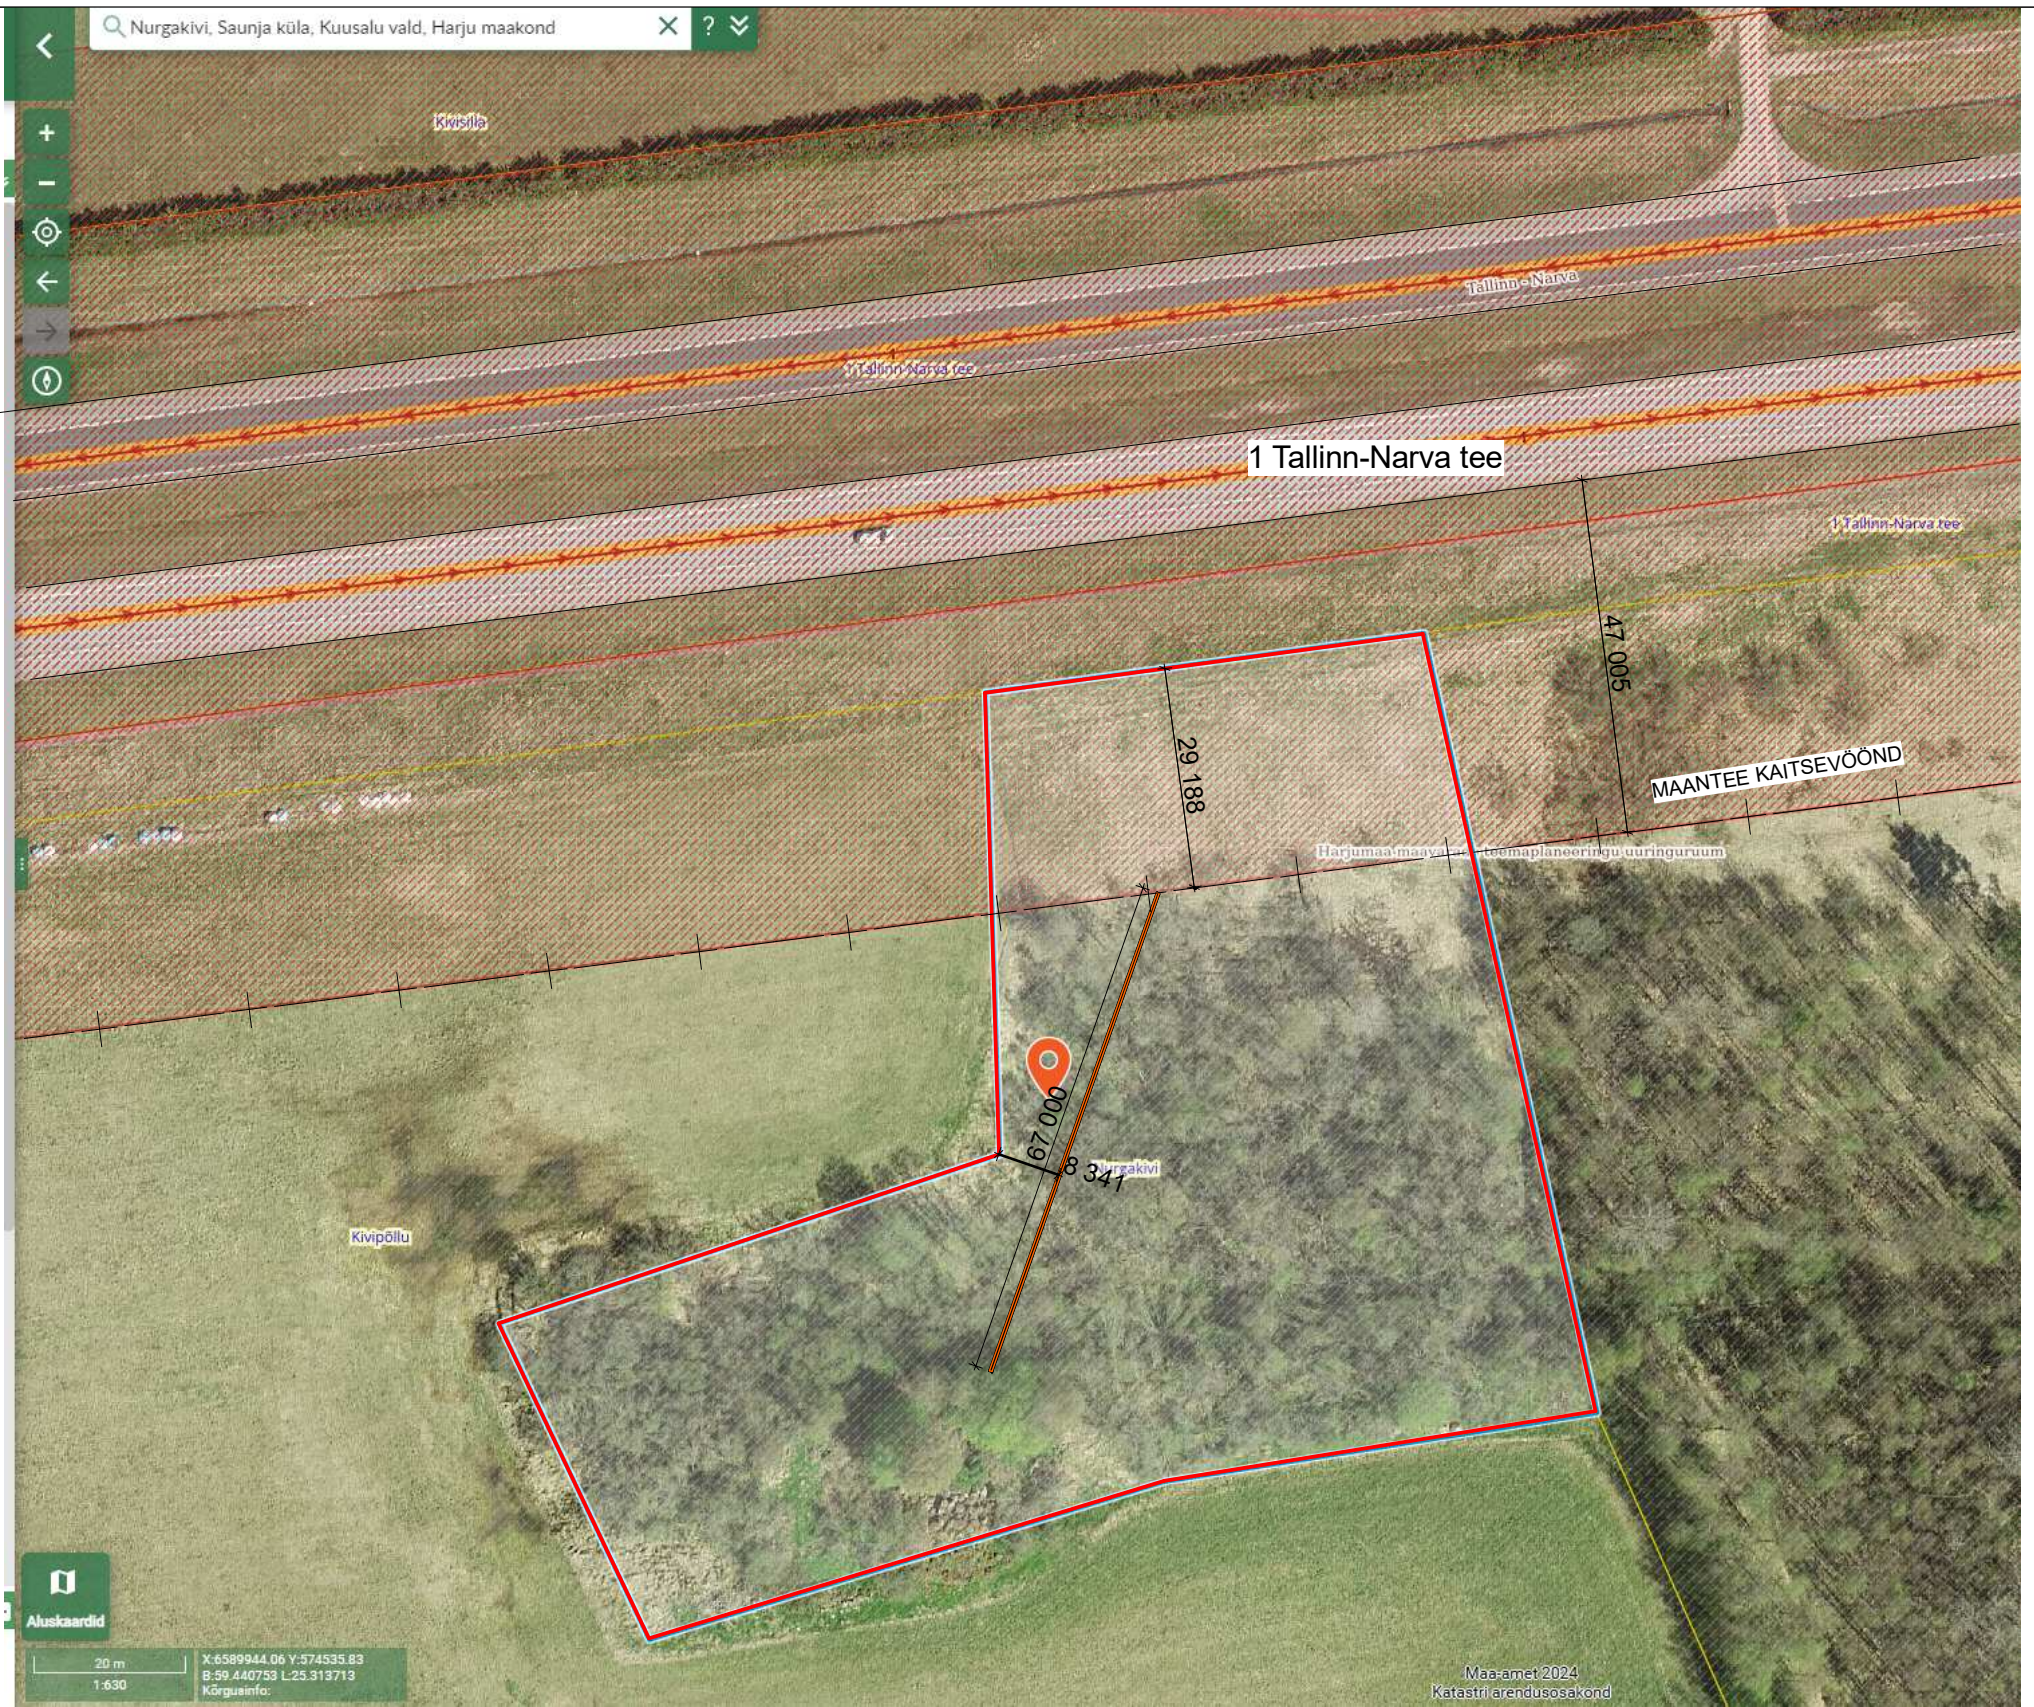

TINGMÄRGID

- KRUNDI PIIR
- PROJ.REKLAAMTAHVEL

M1:500	ASENDIPLAAN	1:1000
OBJEKT:	Reklaamtahvli projekteerimine	Töö EP092024
ADDRESS:	Kuusalu vald Saunja küla Nurgakivi mü	
TELLIJA:	SR Veod OÜ	01.11.2024
ARHITEKT:	Risto Räägel	02
R-ARHITEKTID OÜ, EEP001803, Ristoraagel@gmail.com, +372 55 920 462		

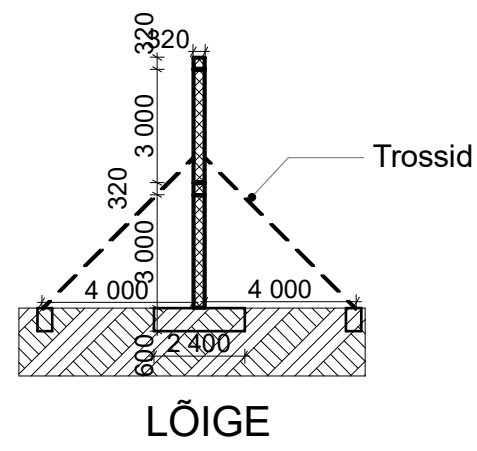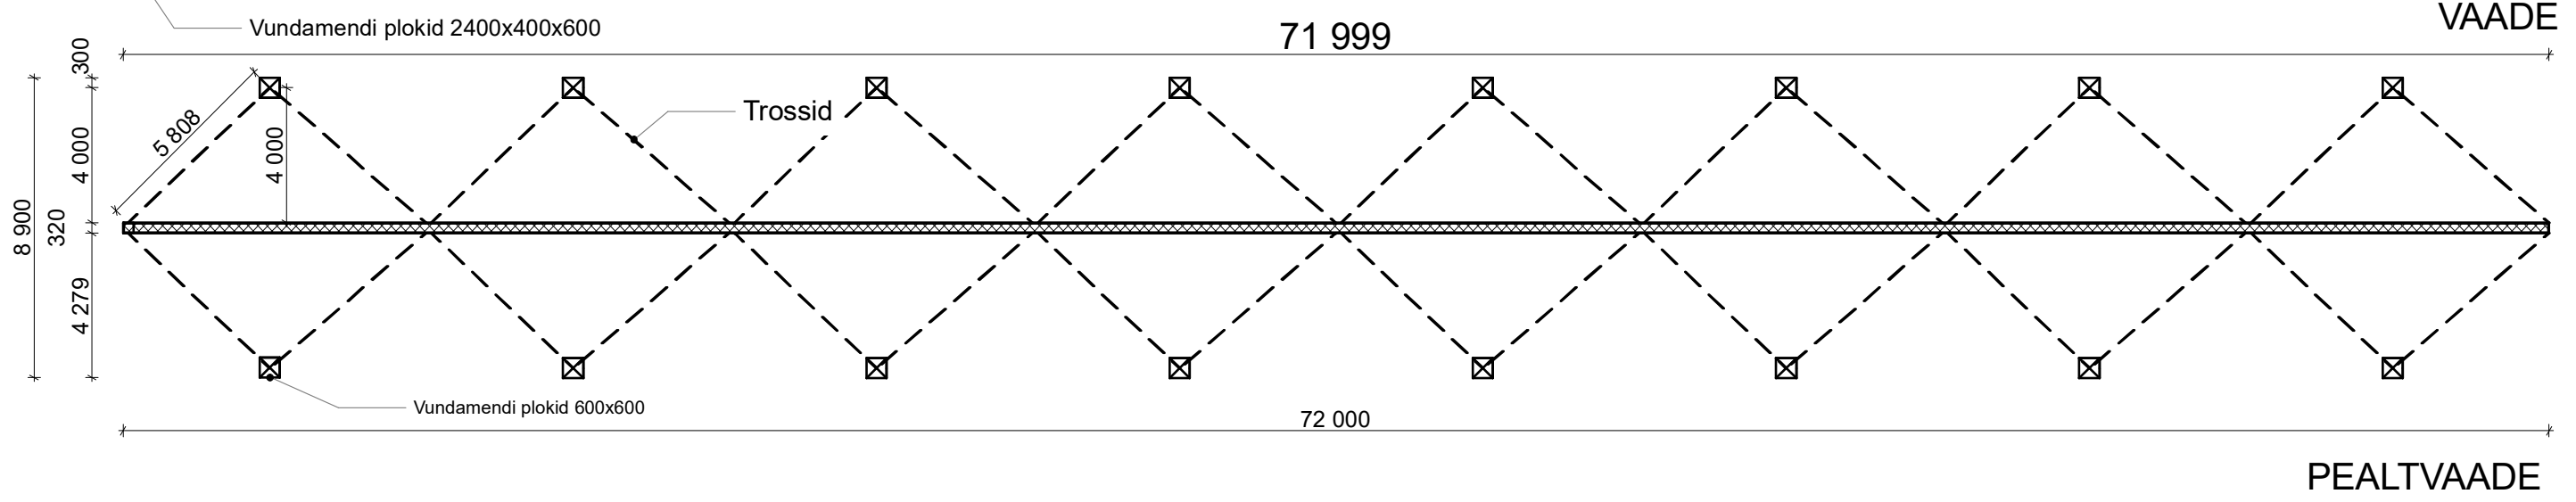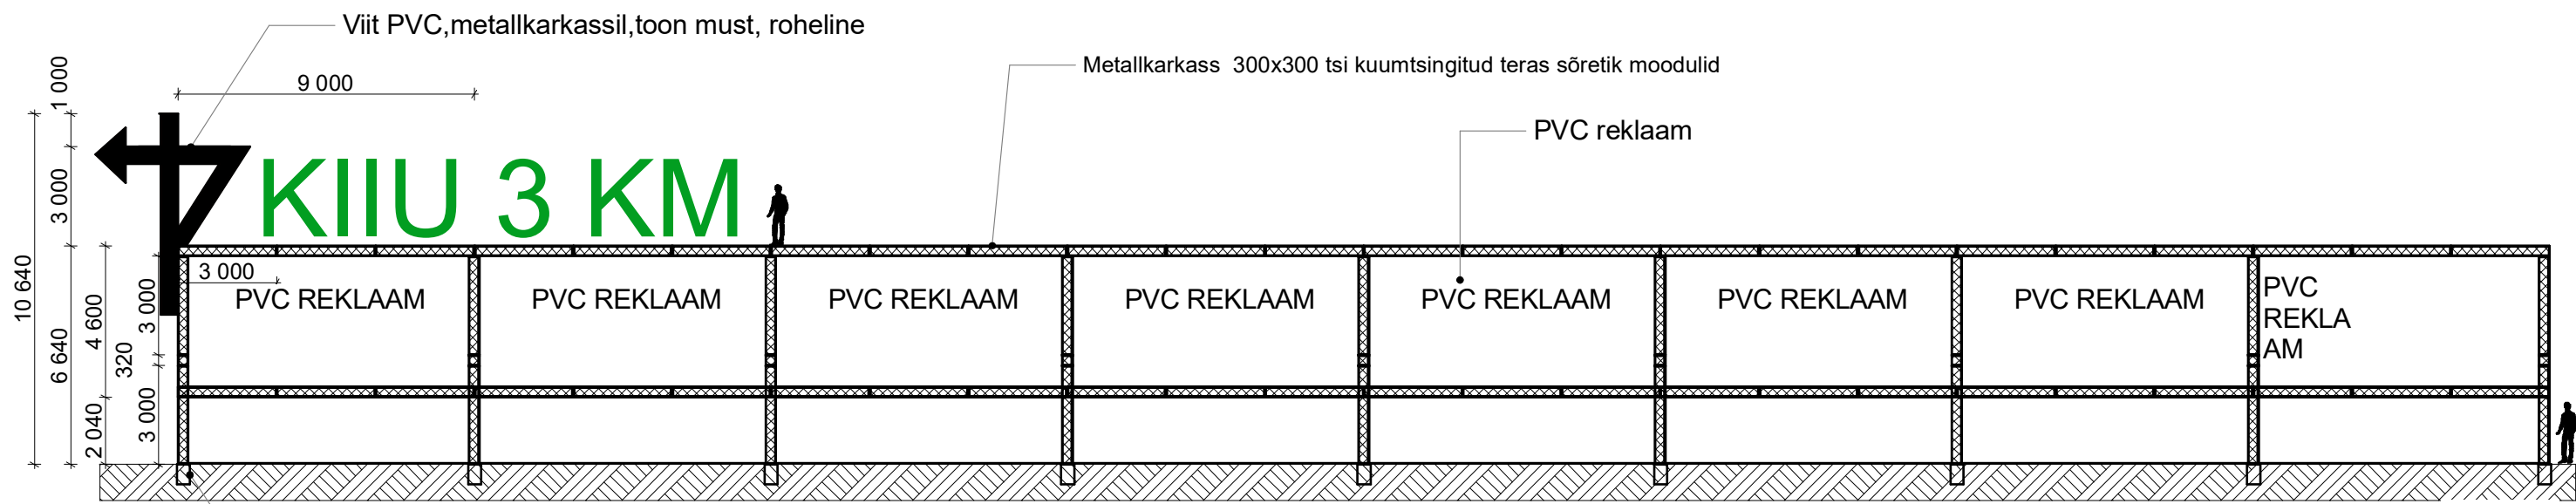

REKLAAMALUS		1:1, 1:
OBJEKT:	Reklaamtahvli projekteerimine	Töö EP092024
ADDRESS:	Kuusalu vald Saunja küla Nurgakivi mü	
TELLIJA:	SR Veod OÜ	01.11.2024
ARHITEKT:	Risto Räägel	03
R-ARHITEKTID OÜ, EEP001803, Ristoraagel@gmail.com, +372 55 920 462		