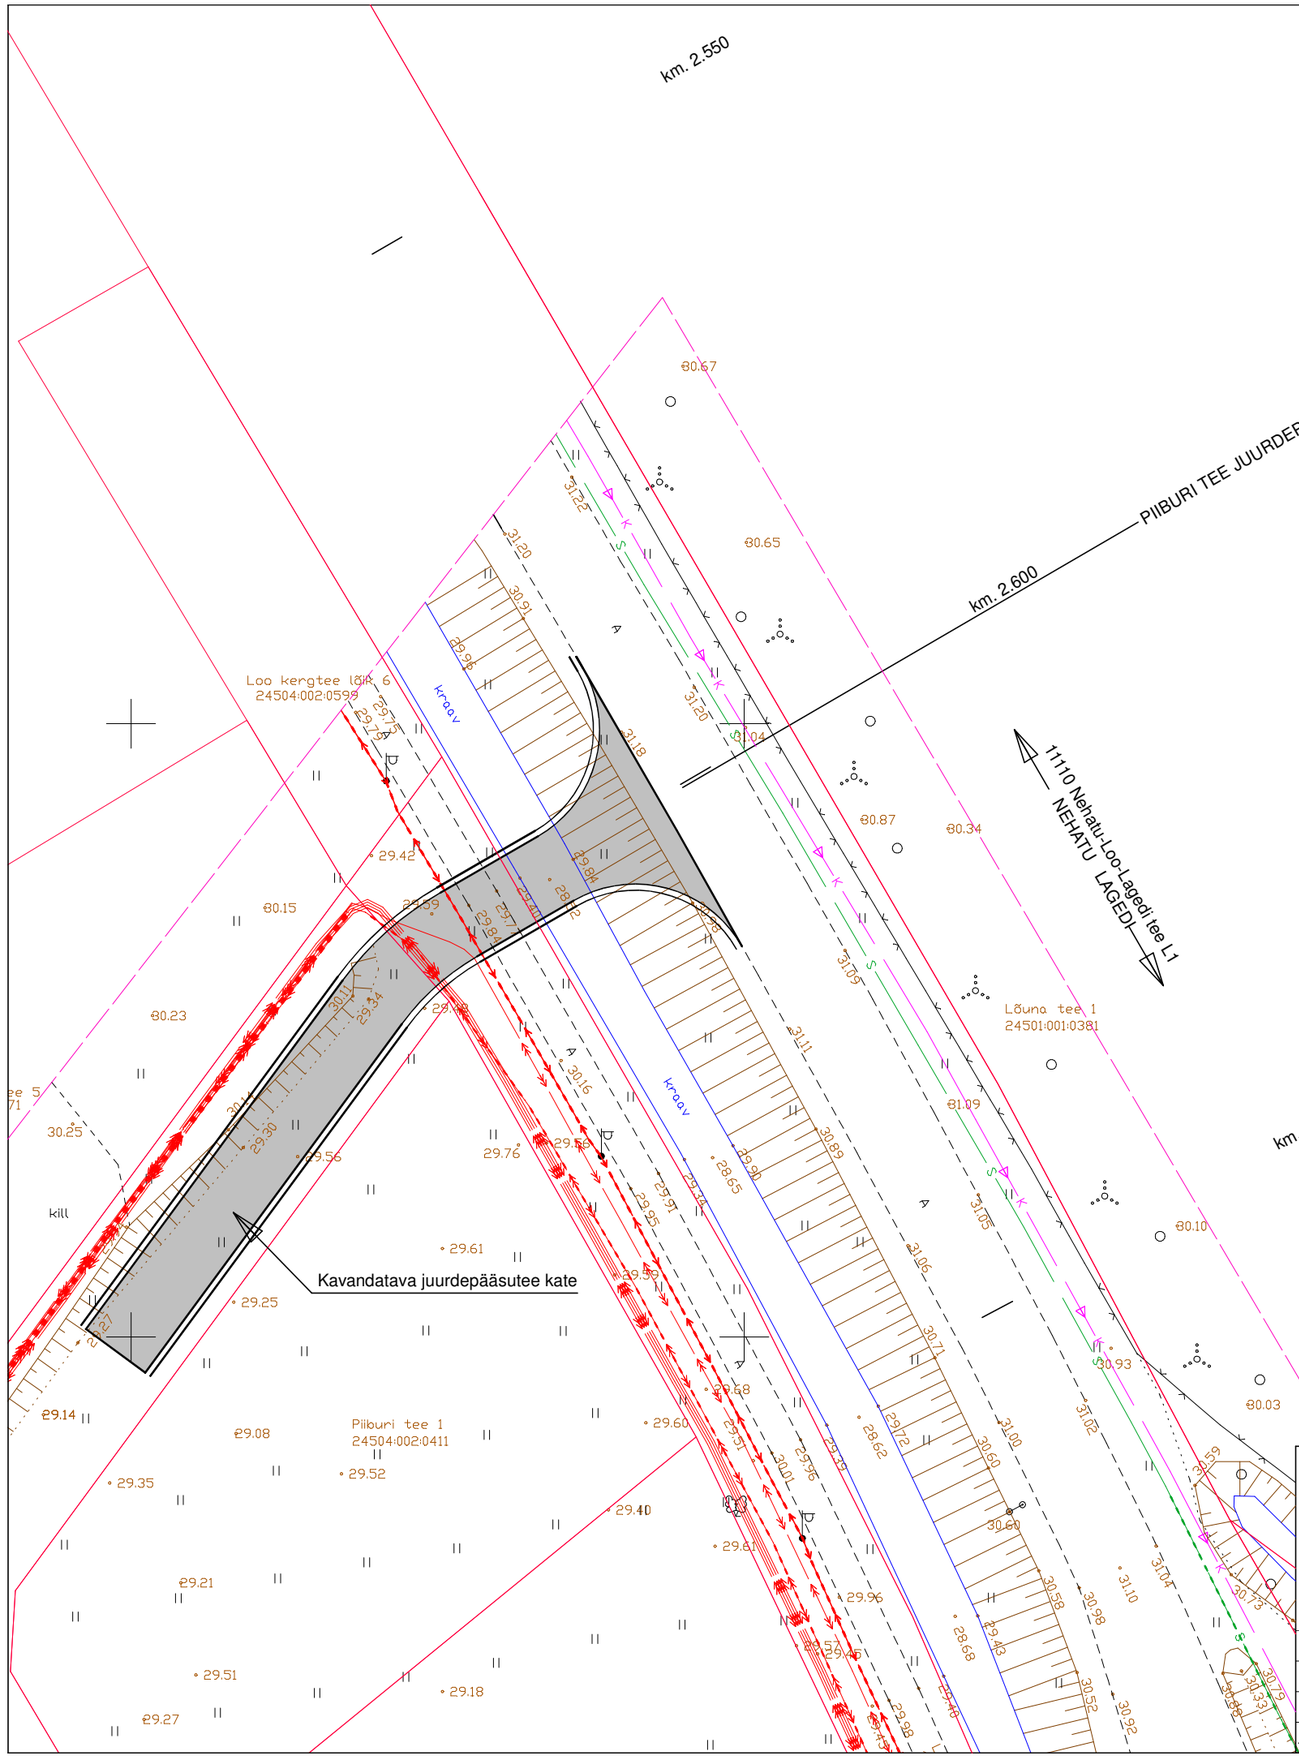

Kavandatava projektala asukoha skeem Tallinna lähedal

NIVELL EHITUS OÜ Nivell Ehitus OÜ / Magdaleena tn 15-13 Tallinn Harjumaa 11312 Tel. +372 53099258 magnar@nivellehitus.ee Reg nr. 11402055 MTR nr. EEP004597	Tellija	OÜ 3D Infra	Töö nr. 26-09
	Töö	Piiburi tee detailplaneeringuala juurdepääsutee eskiis tehniliste tingimuste taotlemiseks	Staadium ES
	Objekt	Piiburi tee, Loo alevik, Jõelähtme vald, Harju maakond	Kuupäev 23.07.2026
Projektijuht	Joonis	Asendiplaaniline eskiis	Mõõtkava
Projekteerija: Magnar Mäekivi			
Kontrollis			Joonise nr. TL-4-01
Joonestaja			