


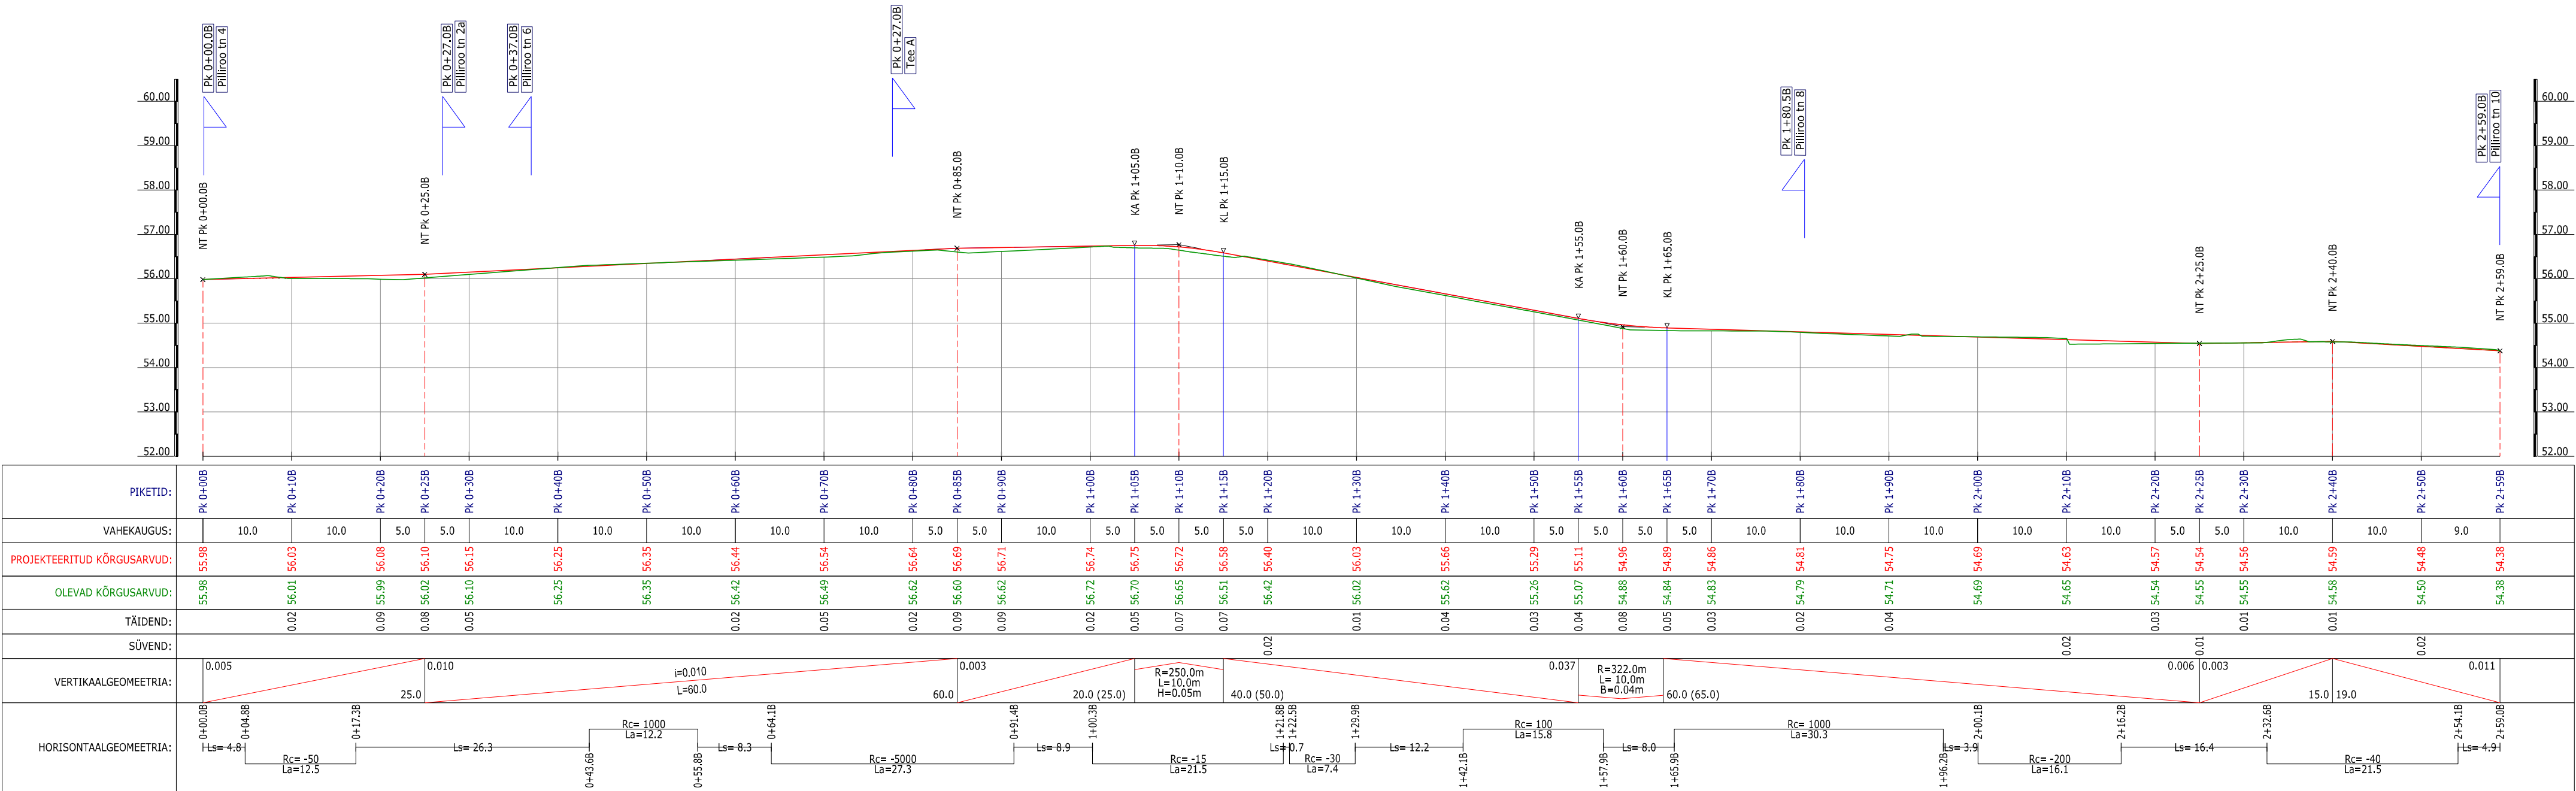

- MÄRKUSED:
- Plaaniliseks sidumiseks vt. joonis № 767EJ25_PP_TL-4-01_ASENDVERT "Asendiplaan ja vertikaalplaneerimine".
 - Kogu lõigul rajatakse kattekonstruktsiooni tüüp ST-3

LEPPEMÄRGID:	
	Projekteeritud maapind sõidutee teljel
	Olemasoleva maapinna joon tee teljel
	Ristmükud ja mahasõidud

Objekt

Pilliroomäe tänav L1 ja L2
Tartu maakond, Tartu vald, Saadjärve küla
Teede-ehituslik osa

E. JAHU Projektbüroo OÜ
Reg.nr 10209600
Suur-Liiva 15-32, Haapsalu 90503
Tel: +372 5010233
Mail: ejahuh@gmail.com

Kaardist

E. JAHU

Telje

Plaan OÜ

Töö nr

767EJ25

Joonise nr

767EJ25_PP_TL-6-02_PIKIPROFIIL-B_2025-10-12

M 1:500

10 20 30 40 50

Formaat

A2

2

PK 1+00

PK 1+50

PK 2+00

PK 2+50

PK 2+59