Profiil 1:
Tee 380
00+22...16+15

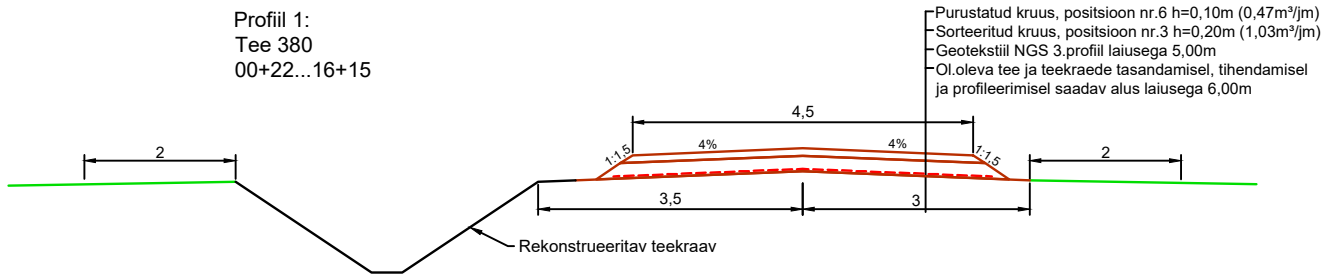

Profiil 2:
Laoküla metsatee
00+20...14+35

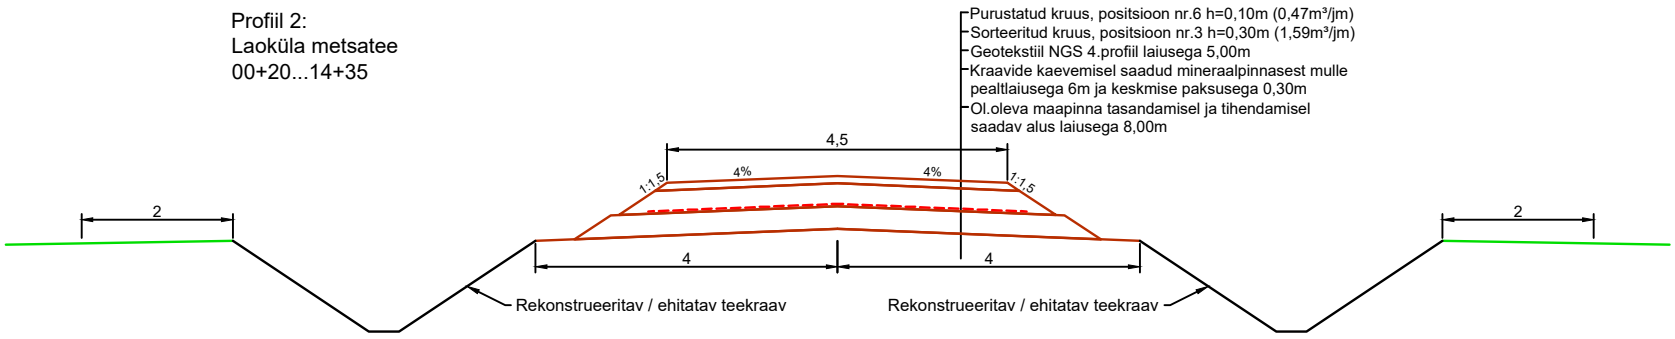

Profiil 3:
Põllküla tee
00+22...01+95

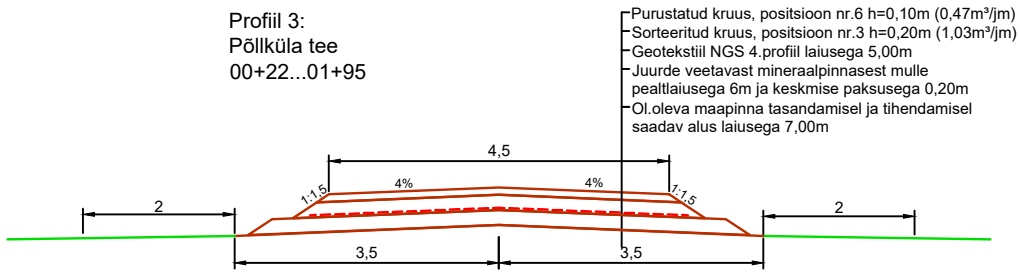

Profiil 4:
Sireli tee
00+21...02+15

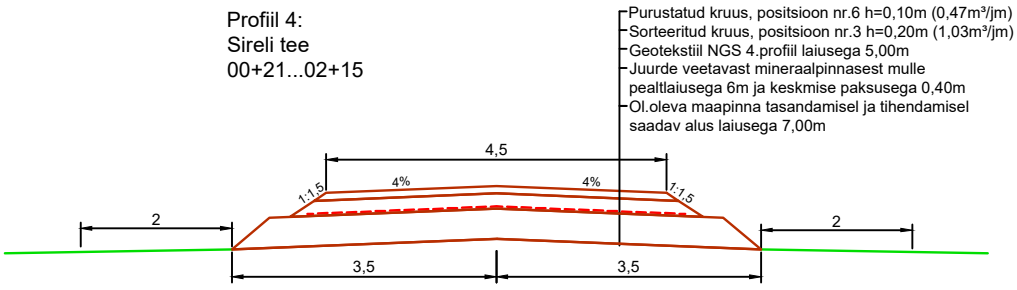

Profiil 5:
Sireli tee
02+15...04+50

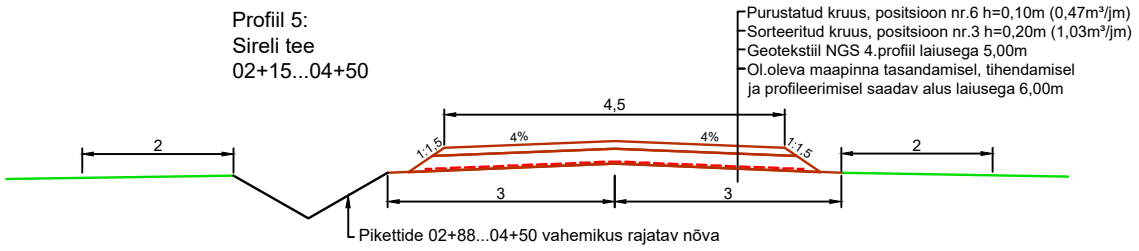

Profiil 6:
Kakupesa tee
00+21...00+80

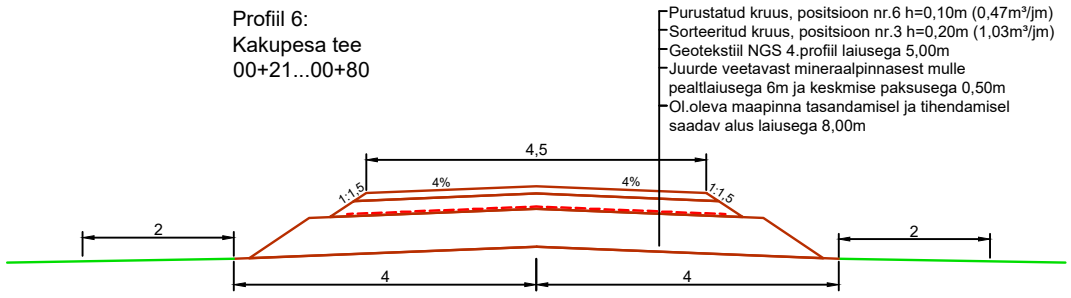

Profiil 7:
Kakupesa tee
00+80...02+50

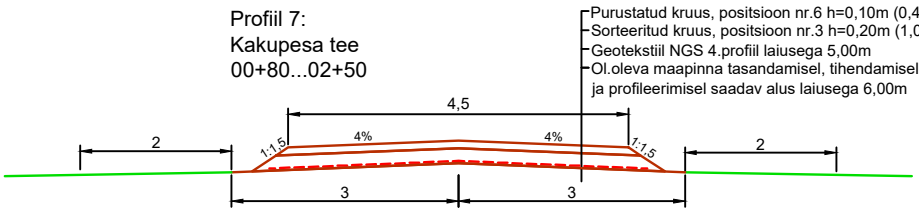

OÜ VESINE
Registrikood: 14025989
Saekoja 36a Tartu Tartumaa Eesti 50107
Tel: +372 55 540 668
E-mail: rasmus@vesine.ee

Tellija	RMK					Harju maakond Lääne-Harju vald Põllküla
Projekti nimetus	Põllküla metsakuivendus ja teed Ehitusprojekt					
Vastutav spetsialist	Rasmus Suik	Joonise nimetus	Rekonstrueeritava tee ja ehitatavate teede ristprofiilid			
Projektijuht	Rasmus Suik					
Projekteerija	Rasmus Suik	Töö nr	Kuupäev	Mõõt	Leht	Versioon
		2021-01	04.02.2022	1:100	Joonis 6	V02.1