


Jrk nr	IKÕ ala Pos nr (plaanil)	Kinnistu registriosa number	Katastriüksuse tunnus, nimi ja sihtotstarve;	Ala pindala ruutmeetrites m ²
1	Pos 1	6062350	77302:001:2160 Tabivere-Uhmardu tee Transpordimaa 100%	26 m ²

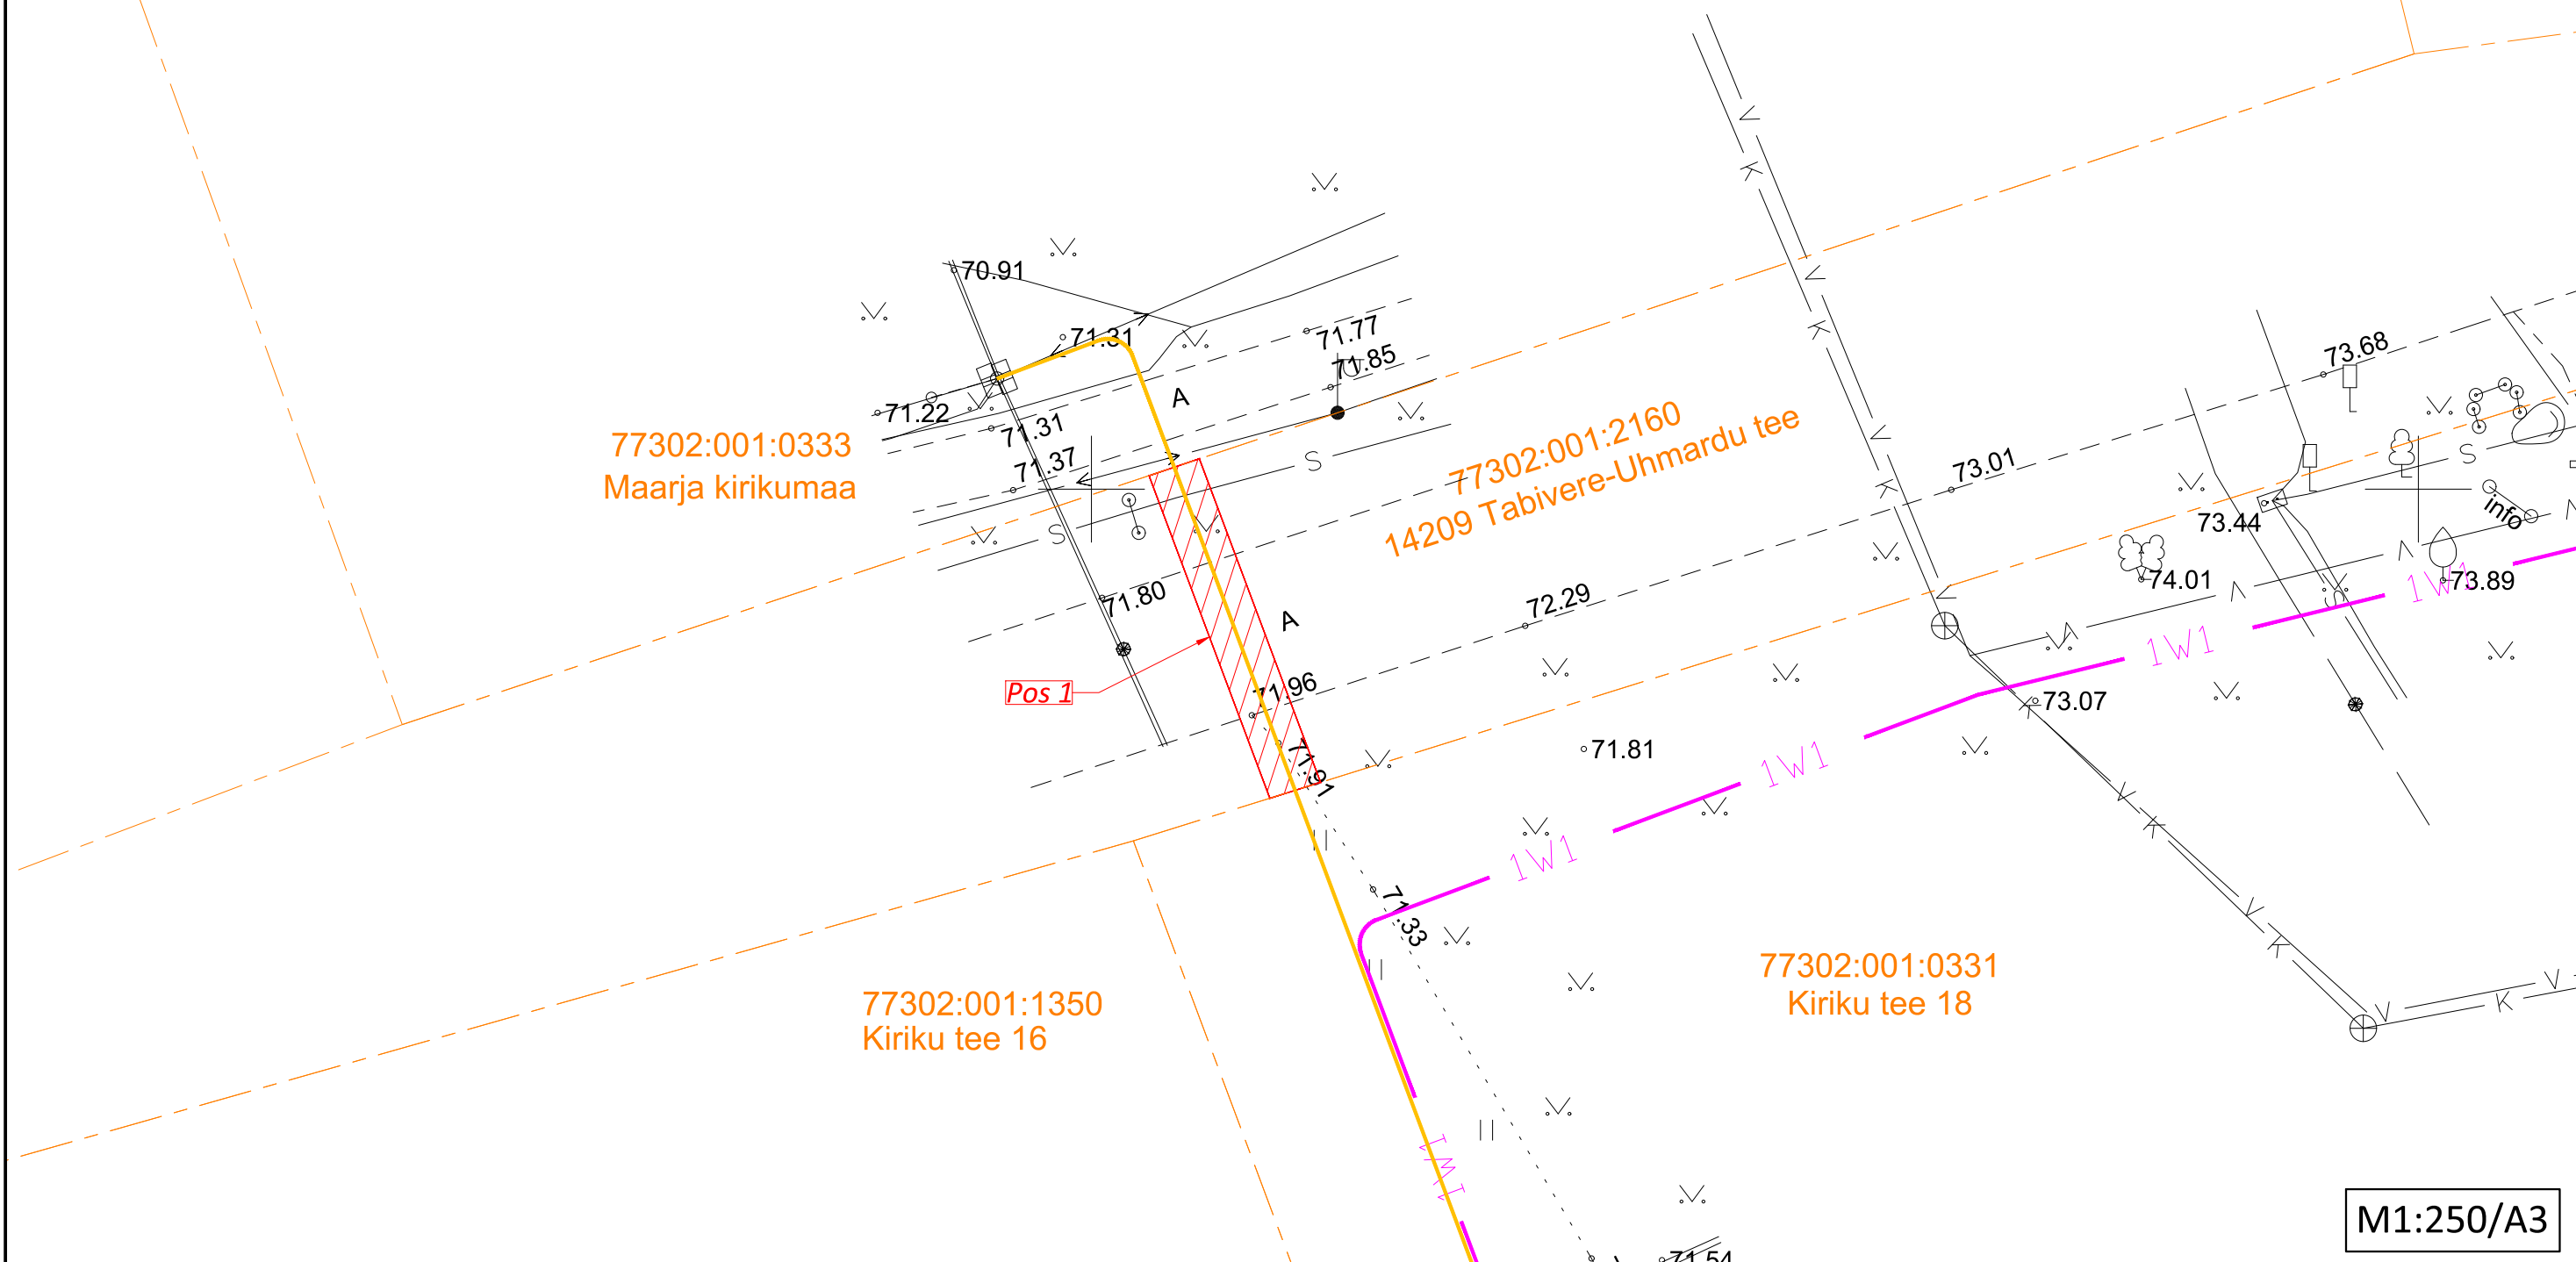

M1:250/A3

TINGMÄRGID

- Projekteeritud kaitsetoru (pikkus 13m)
- - - Katastriüksuse piir
- ▨ IKÕ seadmise ala
- 1W1 Projekteeritud 0,4 kV maakaabel

KITSENDUSED

- K-1. Maaüksusele paigaldatav reservtoru on tähistatud kollasega
- * Kaitsetoru kaitsevöönd on piki toru kulgev ala, mida mõlemalt poolt piiravad toru tsentrist 1 meetri kaugusel paiknevad mõttelised vertikaaltasandid.
- * Elektripaigaldise IKÕ seadmise ala on tähistatud punase viirutatud alaga
- * Elektripaigaldise isikliku kasutusõiguse ala suurus on ca 26 m²

Maarja reoveepuhasti peakaitsme nimivoolu suurendamine,
 Maarja-Magdaleena küla, Tartu vald, Tartu maakond (töö nr: LC2862)
 Koostas: Tanel Heering