




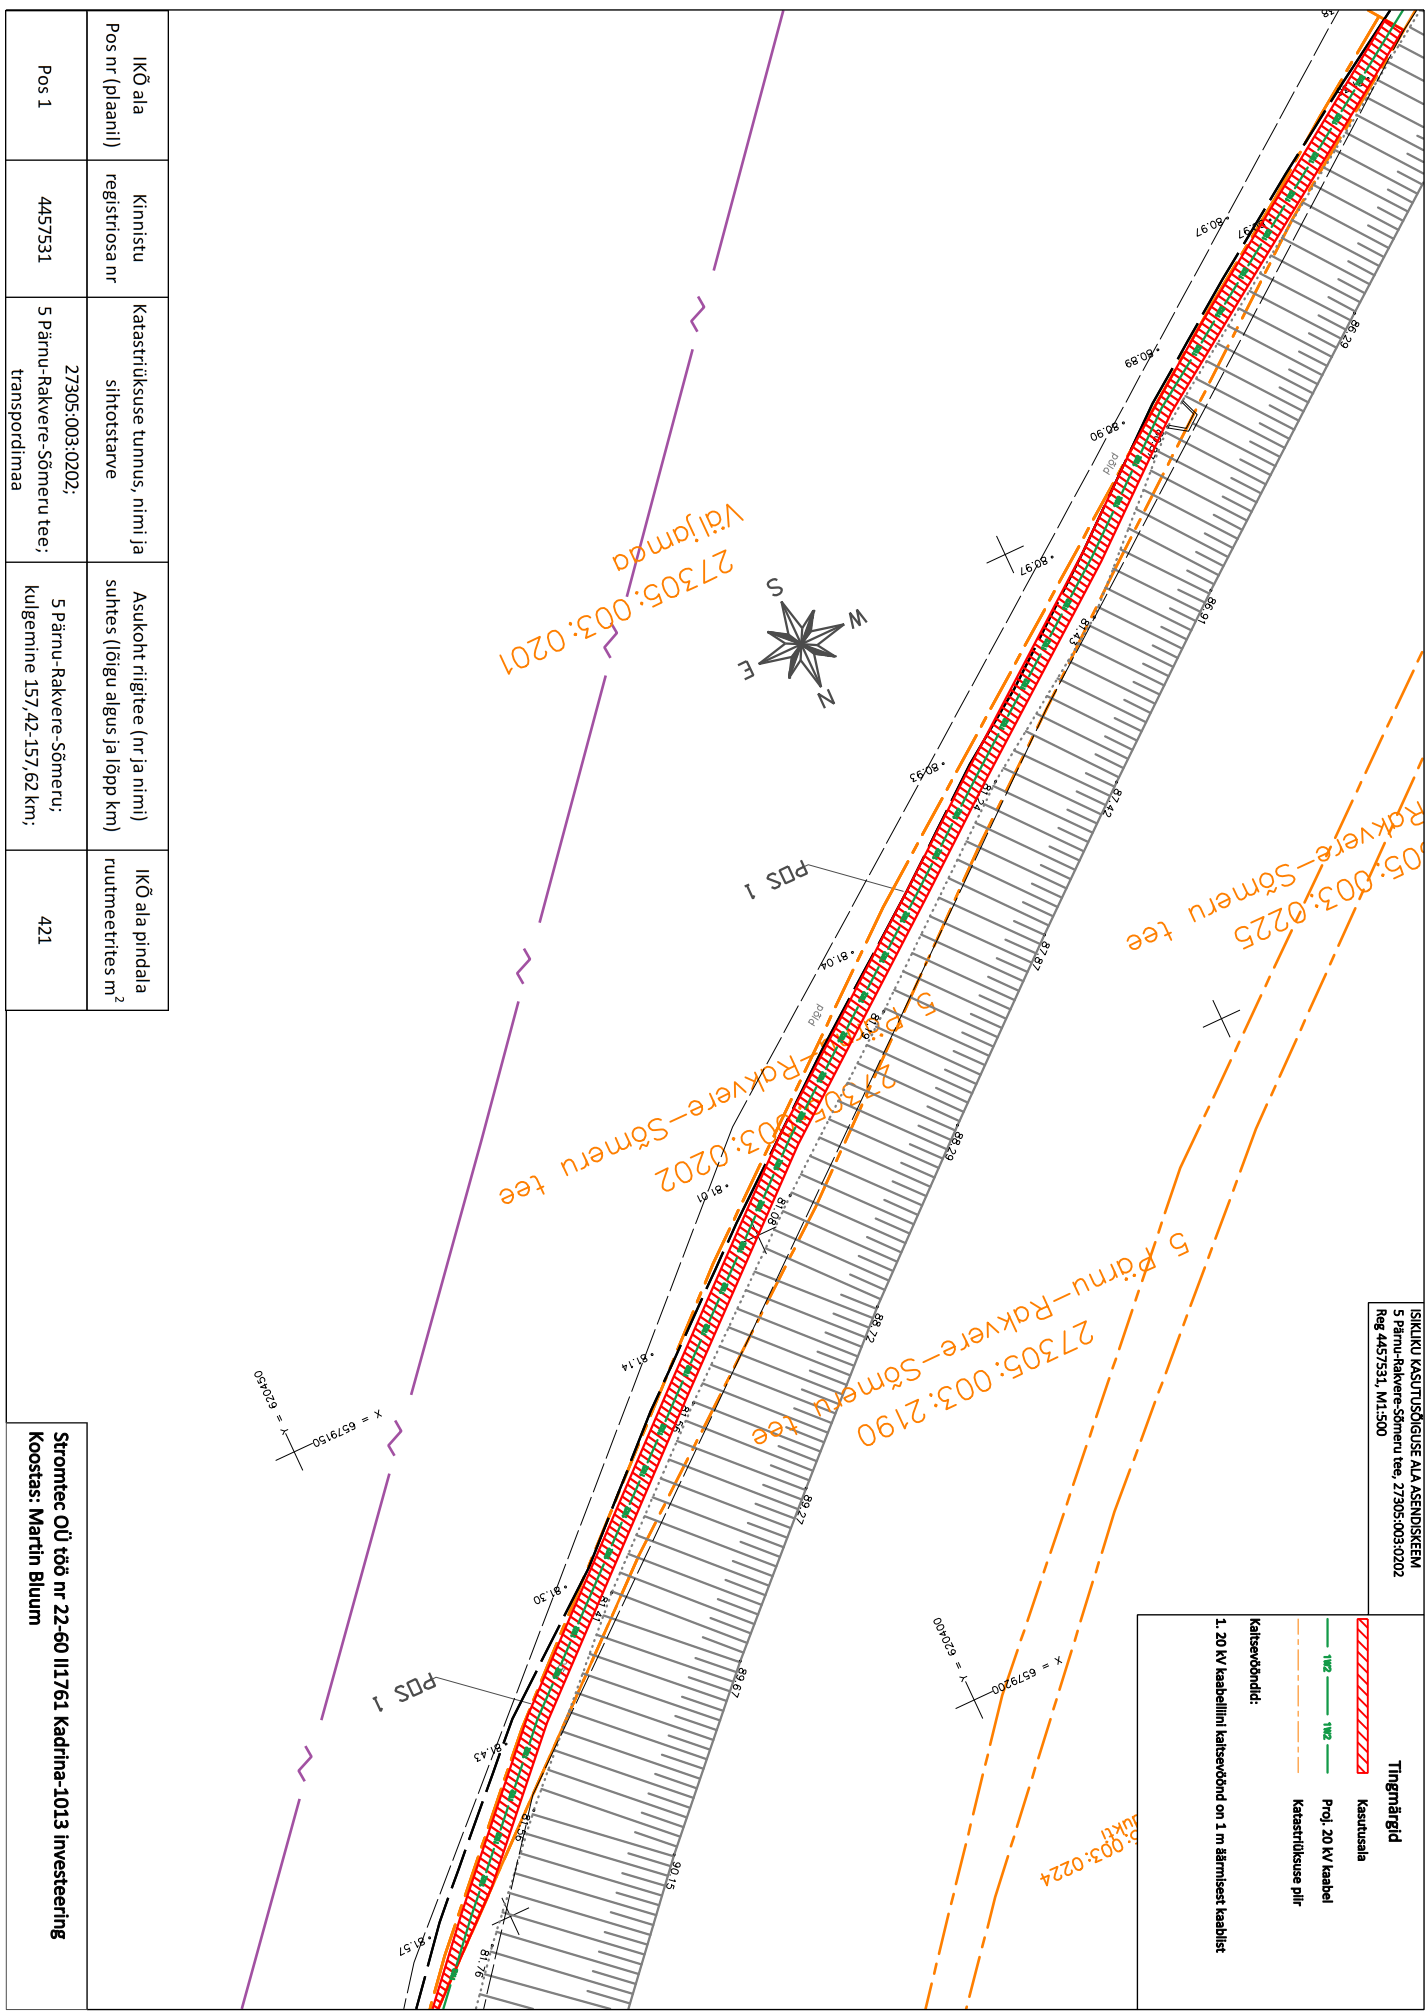
SIKILIKU KASUTUSÕIGUSE ALA ASENDUSKEEM  
 5 Pärnu-Rakvere-Sõmeru tee, 27305:003:0202  
 Reg 4457531, M1:500

**Tingimärgid**

-  Kasutusala
-  1W2 - Proj. 20 kV kaabel
-  Katastrilise piir

**Katseõhndrid:**

1. 20 kV kaabelili katseõhnd on 1 m äärmisest kaabelist



IKÕ ala Pos nr (pilaanil)	Kimistu registriosa nr	Katastrilise tunnus, nimi ja sihtotstarve	Asukoht riigitee (nr ja nimi) suhtes (lõigu algus ja lõpp km)	IKÕ ala pindala ruutmeetrites m <sup>2</sup>
Pos 1	4457531	27305:003:0202; 5 Pärnu-Rakvere-Sõmeru tee; transportirada	5 Pärnu-Rakvere-Sõmeru; kulgemine 157,42-157,62 km;	421

**Stromtec OÜ töö nr 22-60 II/761 Kadrina-1013 Investeering**  
 Koostas: Martin Bluum