


Foil: \\EE-SRV-FILE\Shores\Signaal\Joonised projektid\Ajutine liikluskorraldus\DWG skeemid\2024\14537\_TP\_TL-1\_T29\_Märjamaa\_-\_Koluvere\_km0,25-0,29.dwg




KOOSKÕLASTATUD  
Põhja osakonna korrashoiu ja liikluskorralduse üksus  
Valdo Jänes liikluskorraldaja  
17.12.2024 a reg. nr. 173931  
Tingimustel  
1. Liikluskorraldusvahendite paigaldamisel ja tööde teostamisel juhinduda juhendist „Riigiteede ajutine liikluskorraldus“ MA 2018-009.  
2. Teemaal töötavad sõidukid ja mehhanismid peavad olema tähistatud vastavalt juhendile.  
3. Tööväliseks ajaks avatud kaevikuid riigiteele ja teemaale jätta ei ole lubatud.  
4. Sõiduteele ei tohi parkida väljapoole tööruumi sõidukeid ja mehhanisme ega ladustada materjale.  
5. Vähemalt 24 tundi enne tööde alustamist või liikluskorralduse muutmist teavitada liiklusjuhtimiskeskust e-post [tmc@transpordiamet.ee](mailto:tmc@transpordiamet.ee) või vähemalt 24 tundi enne tööde alustamist või liikluskorralduse muutmist teavitada liikluspiirangutest ja tööde tegemisest Transpordiametit Tark Tee liikluspiirangute iseteeninduskeskkonnas, millele pääseb ligi Transpordiameti e-teeninduse kaudu.  
Kooskõlastatud liikluskorralduse joonis ei asenda teel ja teemaal töötamise luba

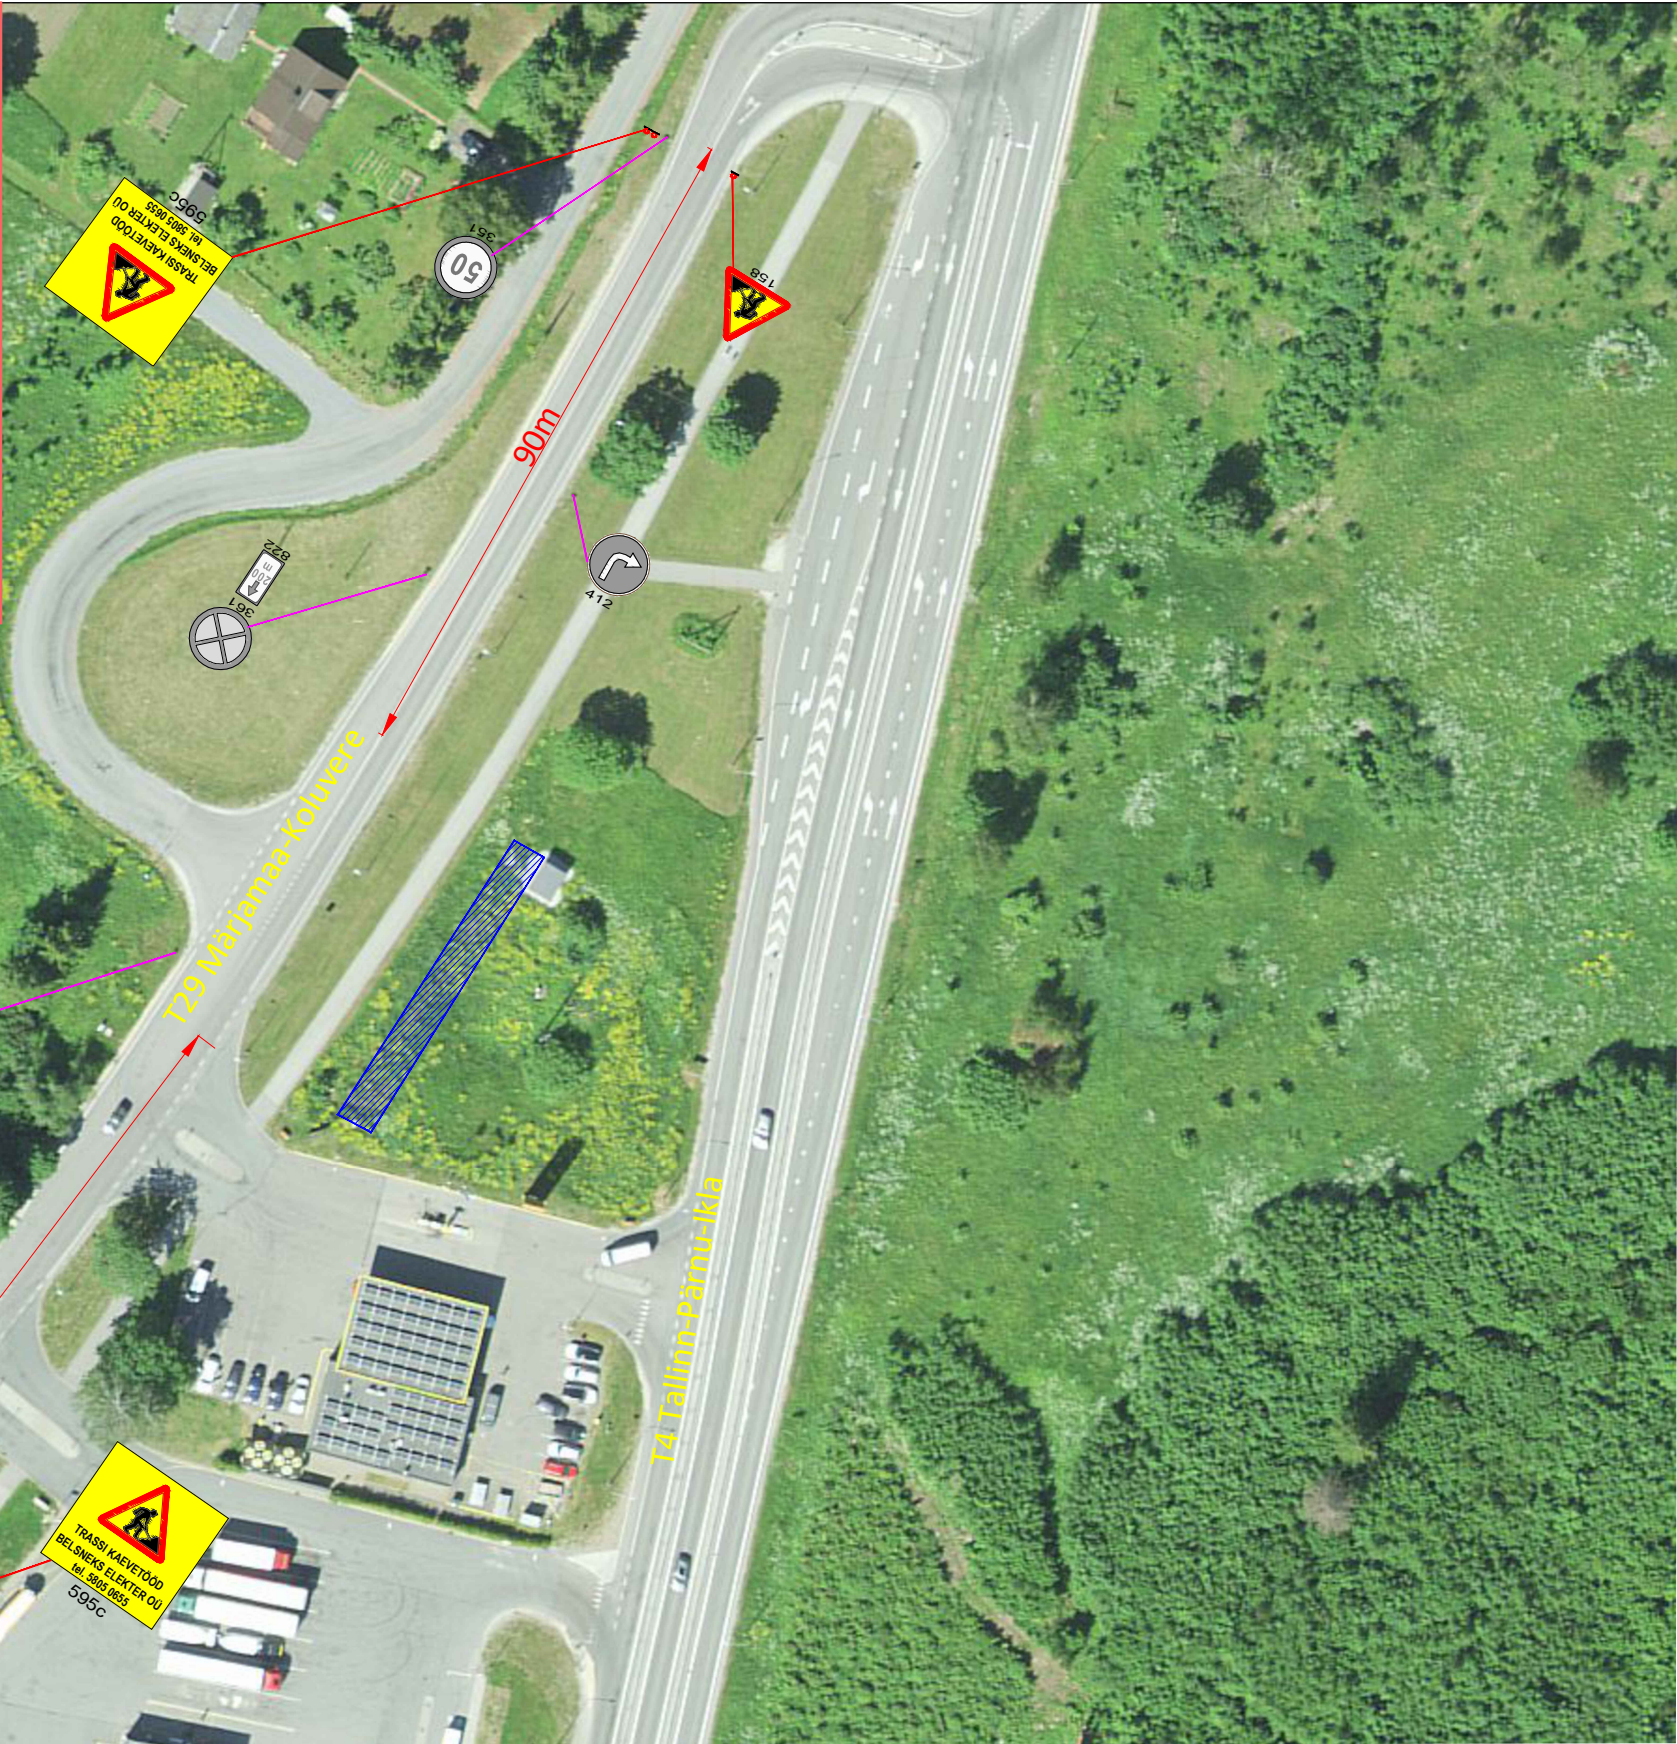


#### Märkused:

- Enne joonisel toodud liikluskorraldusvahendite paigaldamist kooskõlastada joonis Transpordiametis.
- Töötsooni tähistamisel lähtuda Majandus- ja taristuministri määrusest nr 43 "Nõuded ajutisele liikluskorraldusele".
- Kaevetööl piirata kaevik ajutise piirdeaiaga.

#### Tingmärgid:

-  Projekteeritud ajutine liikluskorraldusmärk
-  Töötsoon
-  Olemasolev statsionaarne liikluskorraldusmärk

 <div>AS Signaal TM Liimi 3, Tallinn 10621 Tel 656 3532 signaal@signaal.ee ELK000009, EEP002572</div>	Joonis	Ajutise liikluskorralduse joonis		
		Projekt		
Projekteerija	C.Müür	Asukoht		
Projekteerija	K.Skljarova			
Assistent	M.Põiklik	Tellija		
Kuupäev		Töö nr		
16.12.2024		14537		
Mõõtkava		Staadium		
1:1000		Tööprojekt		
		Joonise nr [nr-leht(lehti)]		
		TL-1-1(1)		