

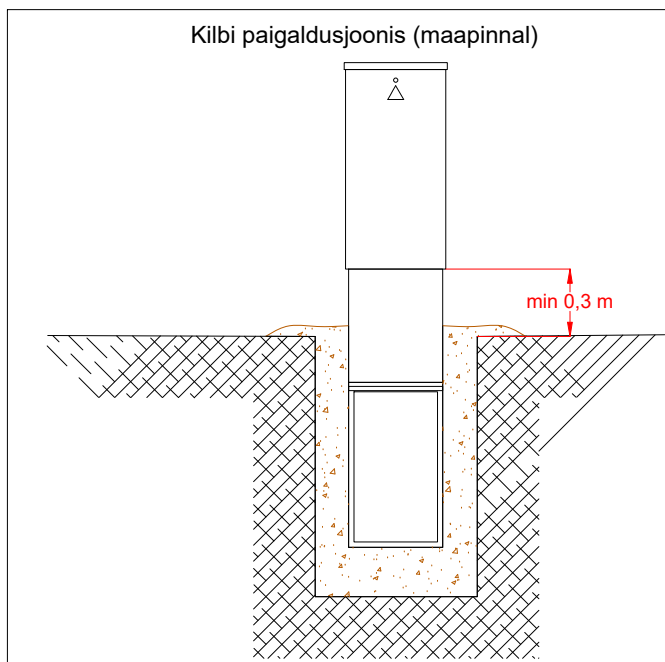


AXPK 4G35
L= 25+6m, tunnus MPL2

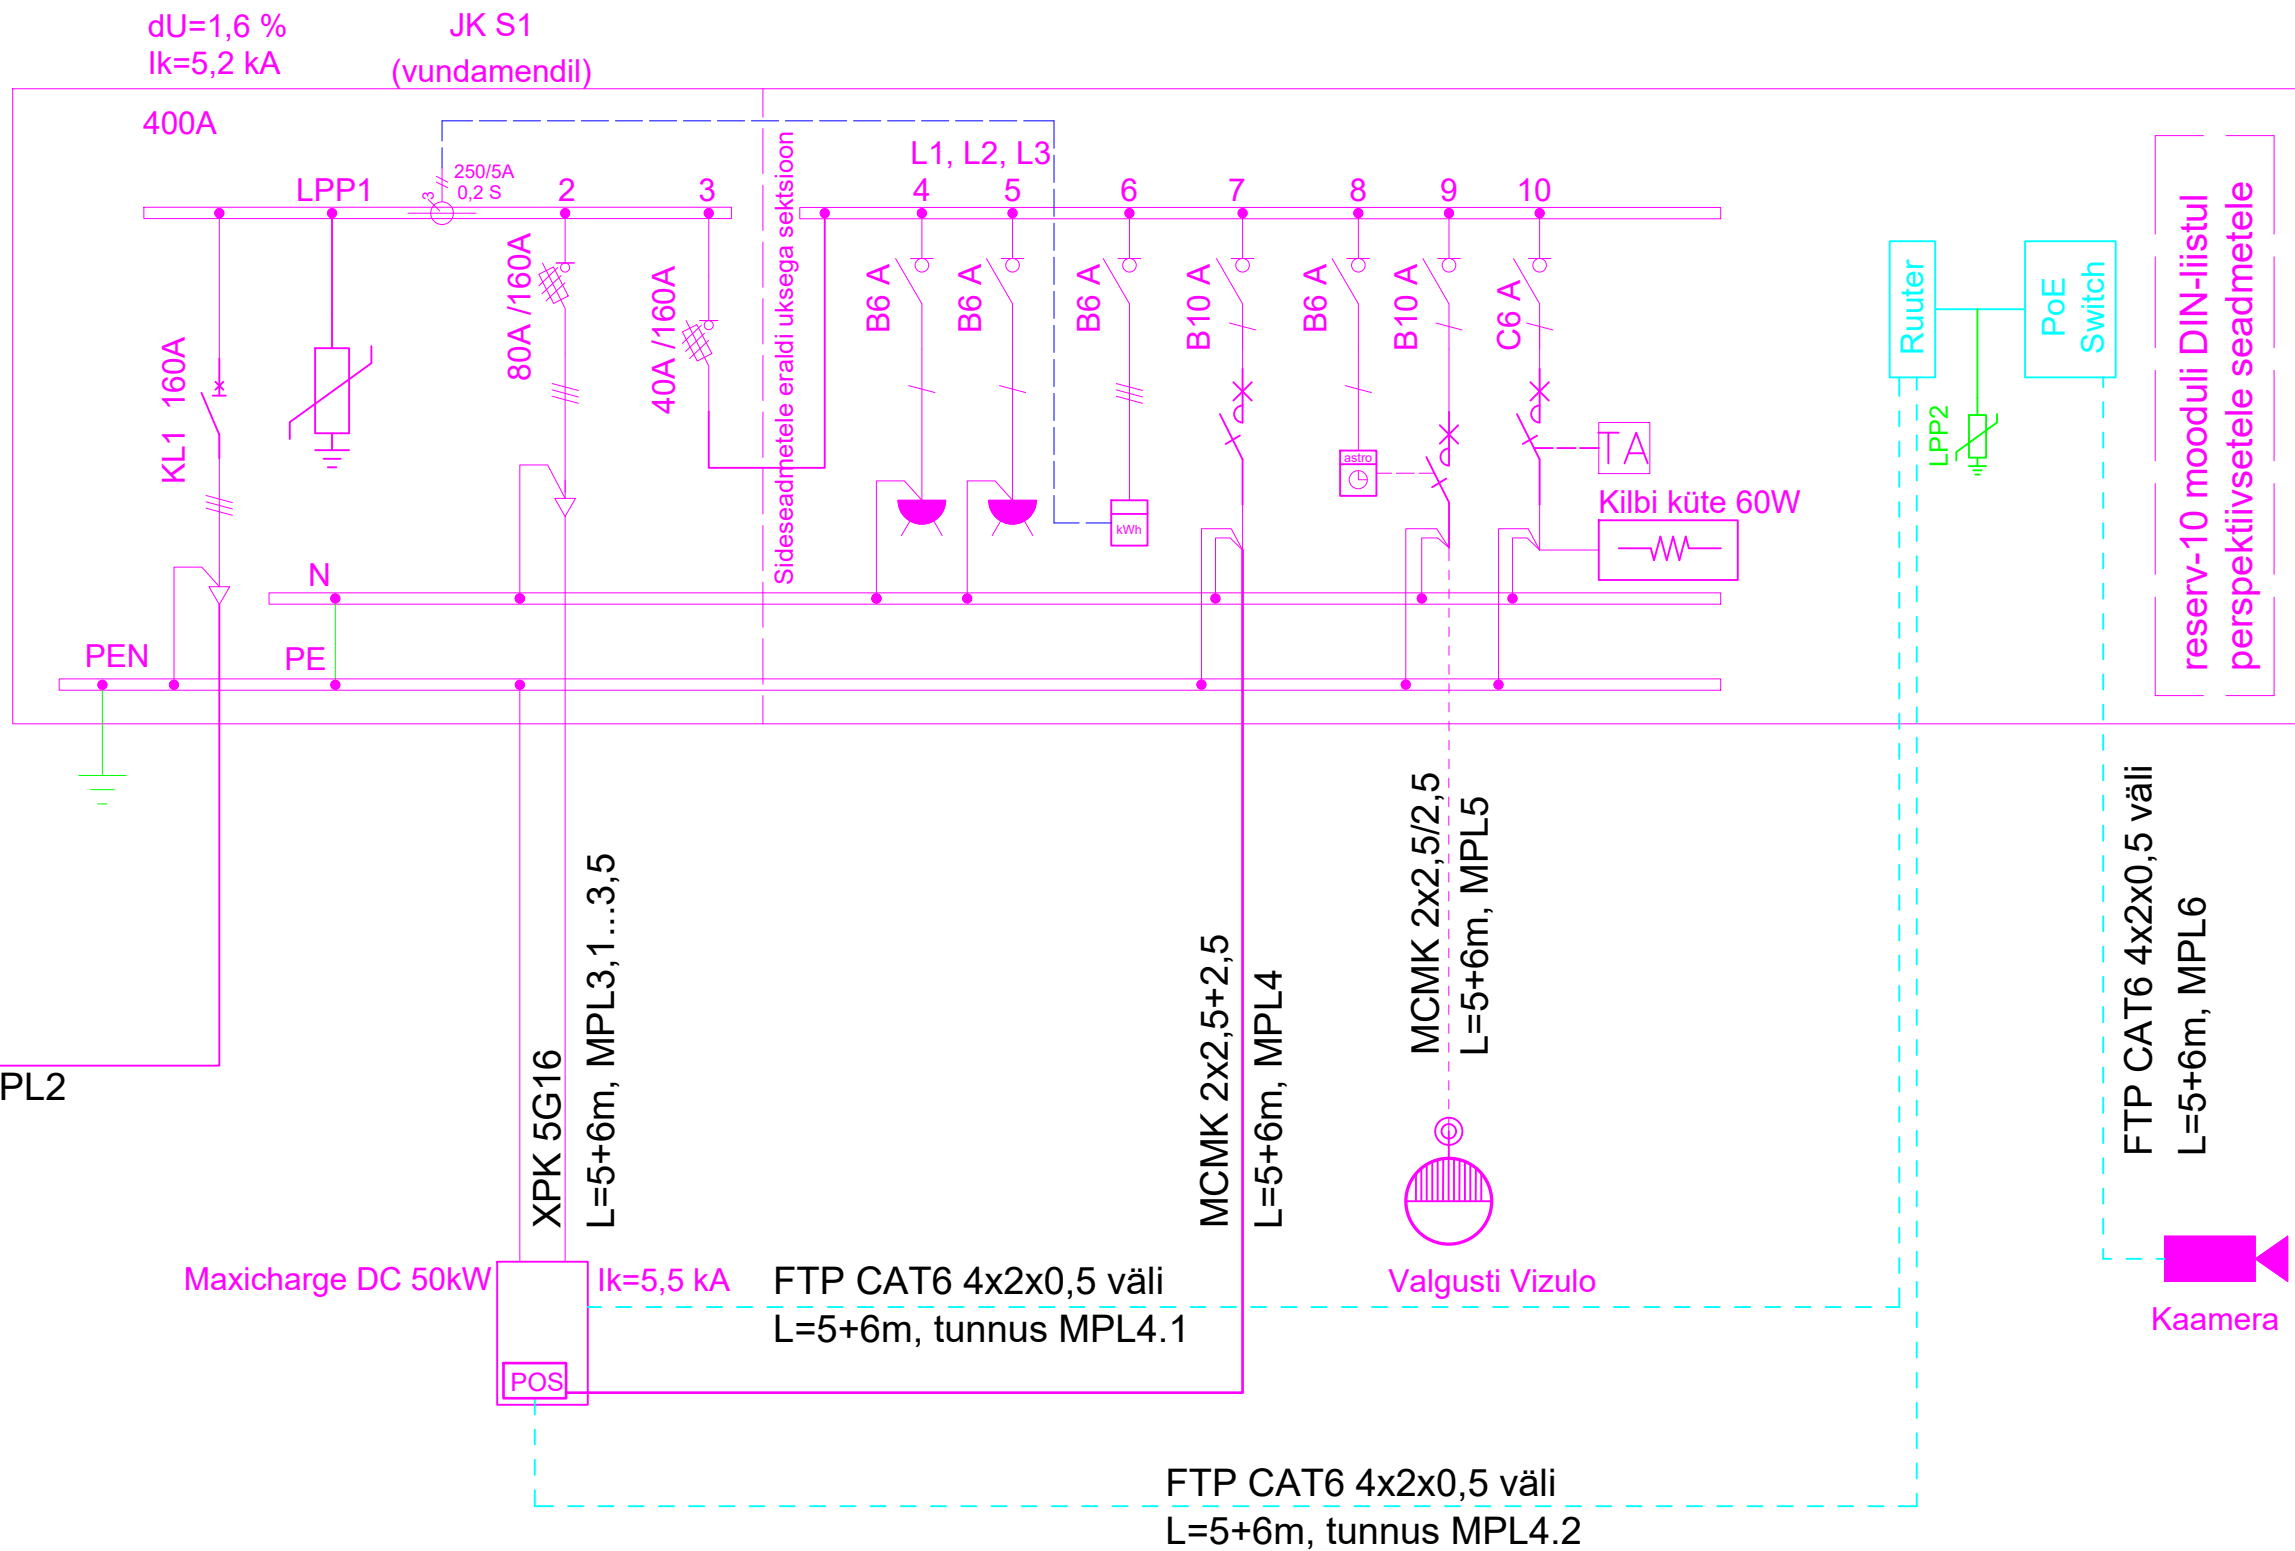

Kilbi maanduspaigaldise joonis

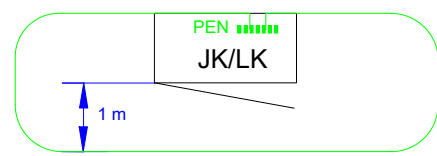


TINGMÄRGID

- PROJEKTEERITUD VIDEOKAAMERA
- PROJEKTEERITUD TÄNAVALGUSTI
- PROJEKTEERITUD PISTIKUPESA KILBIS
- LIIGPINGEPIIRIK
- ASTROKELL KILBIS
TÄNAVALGUSTI JUHTIMINE
- PROJEKTEERITUD SEADMED
- PROJEKTEERITUD MAANDUS
- OLEMASOLEVAD SEADMED
- PROJEKTEERITUD ANDMESIDE

MÄRKUSED:

- Projekteeritud seadmete koostamisel, paigaldamisel ja tähistamisel, lähtuda Elektrilevi OÜ standardidest!
- Maanduspaigaldiste ehitamisel, lähtuda Elektrilevi standarditest!
- B ja C tüüpi kaitsete puhul kasutada kombikaitsmeid RCBO (RVK + kaitselüliti)
- KL1 kaitselüliti jaoks kasutada seadistatavat kaitselüliti nt. 125-160A. Lüliti seadistada 140A-le

Projekt:	Elektrum Eesti laadimistaristu projekteerimine Keskuse tee 1, Kõmsi küla, Lääneranna vald, Pärnu maakond			Tellij:	Elektrum Eesti OÜ		
Joonis:	Elektriskeem			Joonise nr:	EL-5-01		
 Connecto Eesti AS Registrikood: 17703465 Tutuu tn 19, 11314 Tallinn tel. 656 3100, faks 656 3101	Projekteeris	D.Vereštšagin	27.02.2026	Mõotkava	- Leht	Lehti	
	Kontrollis	D.Kondaev	27.02.2026				
2601013_TP_EL-5-01_elektriskeem				Stadium	TP	1	1