


Isikliku kasutusõiguse ala plaan  
Järva maakond, Järva vald, Koeru alevik, 25 Mäeküla-Koeru-Kapu tee  
katastritunnus 31401:002:0064, registriosa 5957750

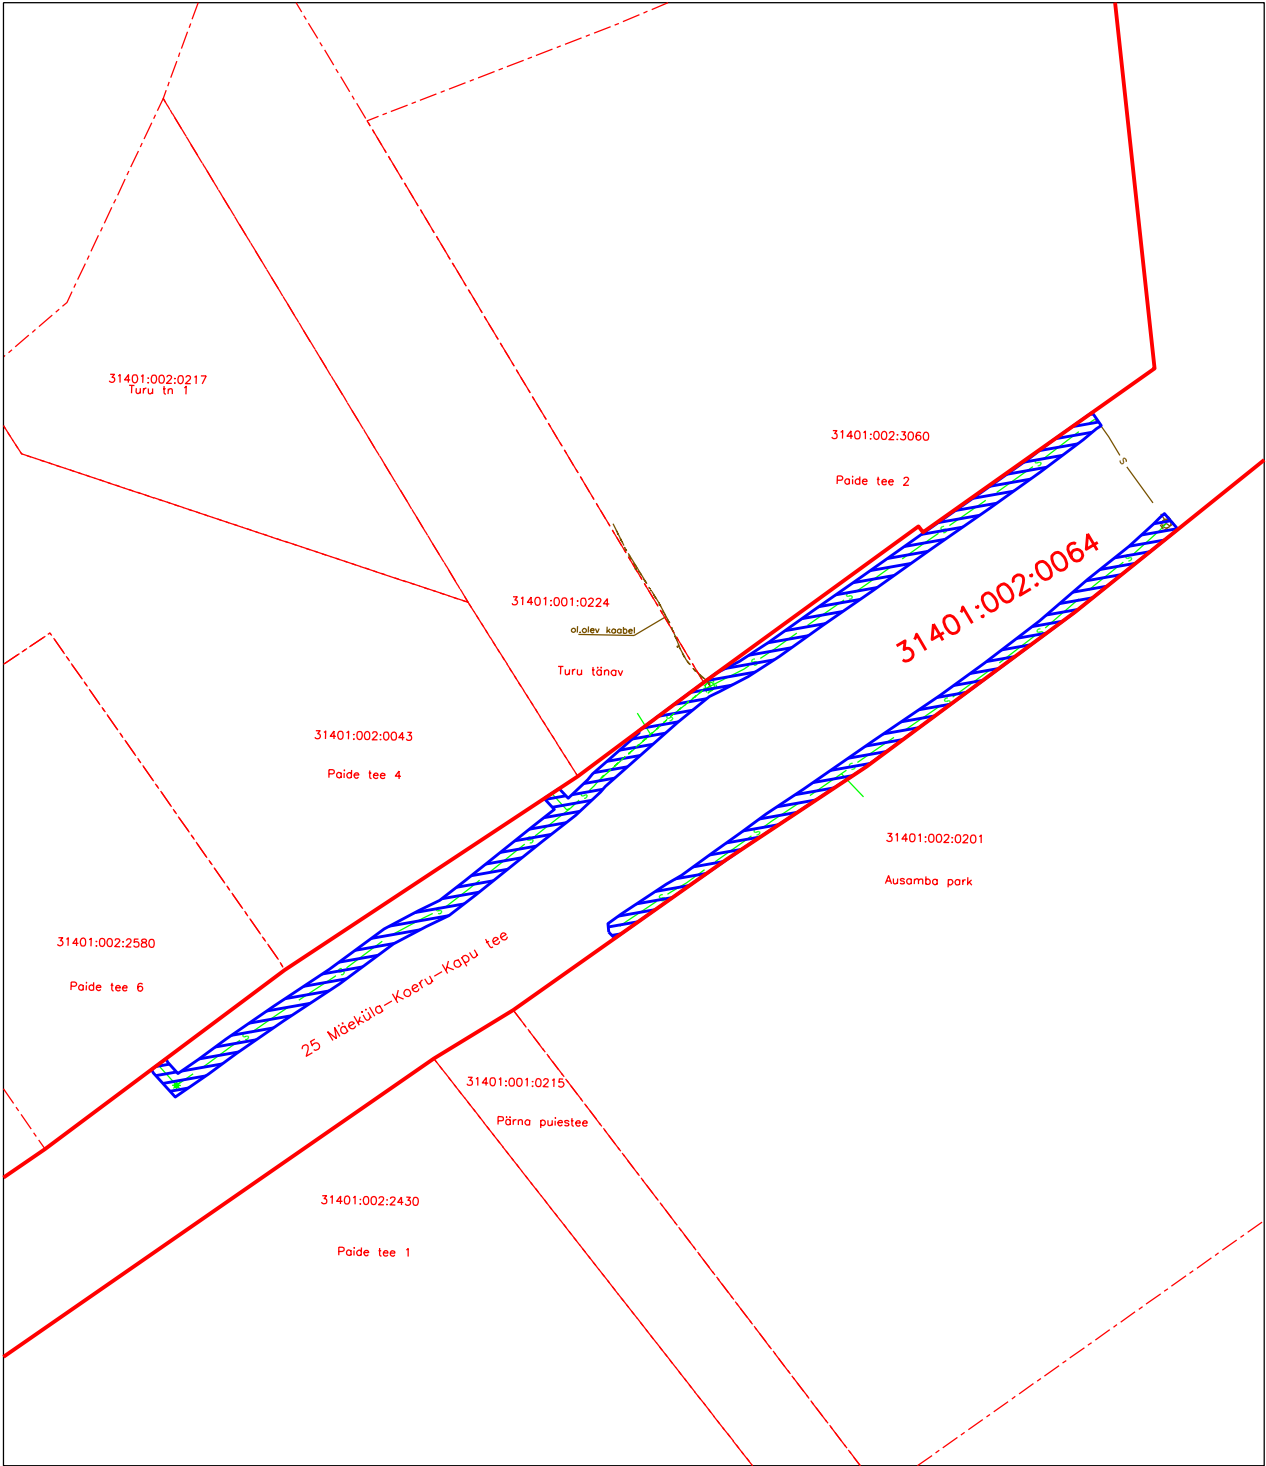

M 1:2000  
AS Connecto Eesti teostusmöödistuse töö nr 9446T



Isikliku kasutusõiguse ala PARI ID 197370



Lepingu objektiks oleva kinnistu piir



Kinnistupiirid



Sideehitis (maatress, sidekaev)



Olemasolev sideehitis