



VAADE 1-5 / VIEW 1-5

1 : 100

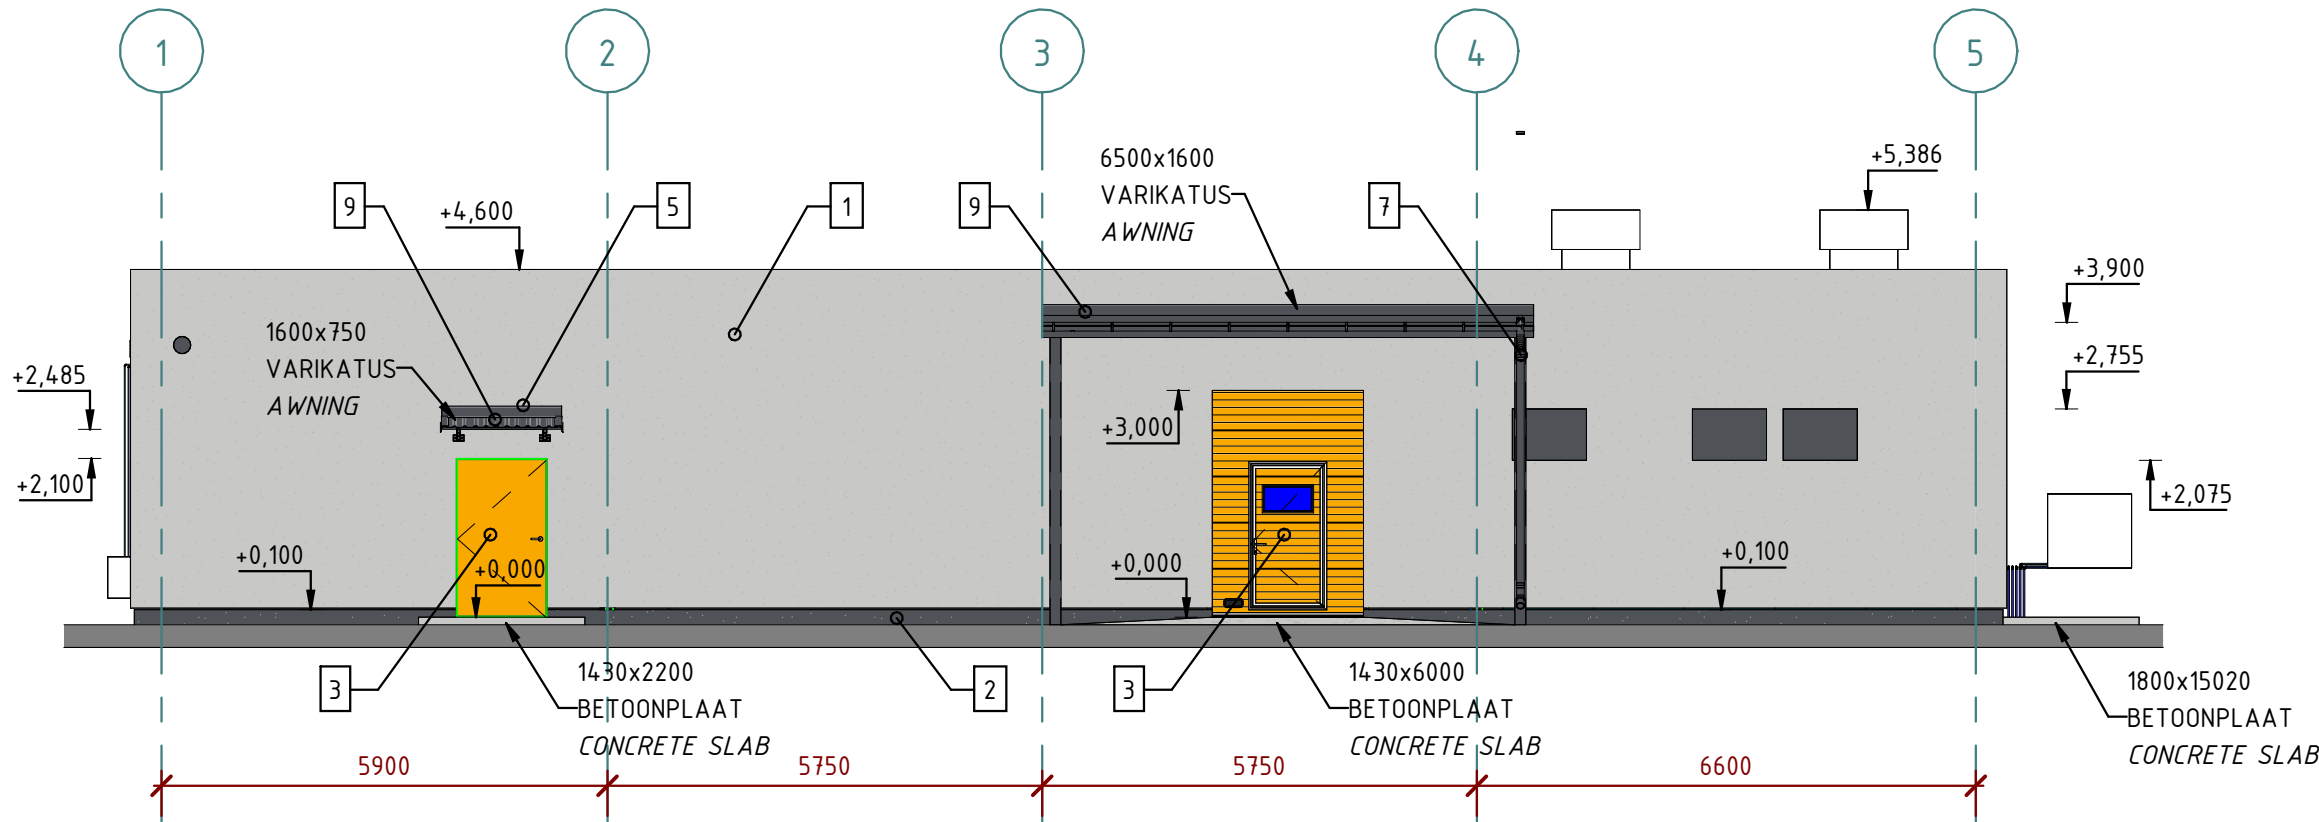


VAADE A-D / VIEW A-D

1 : 100

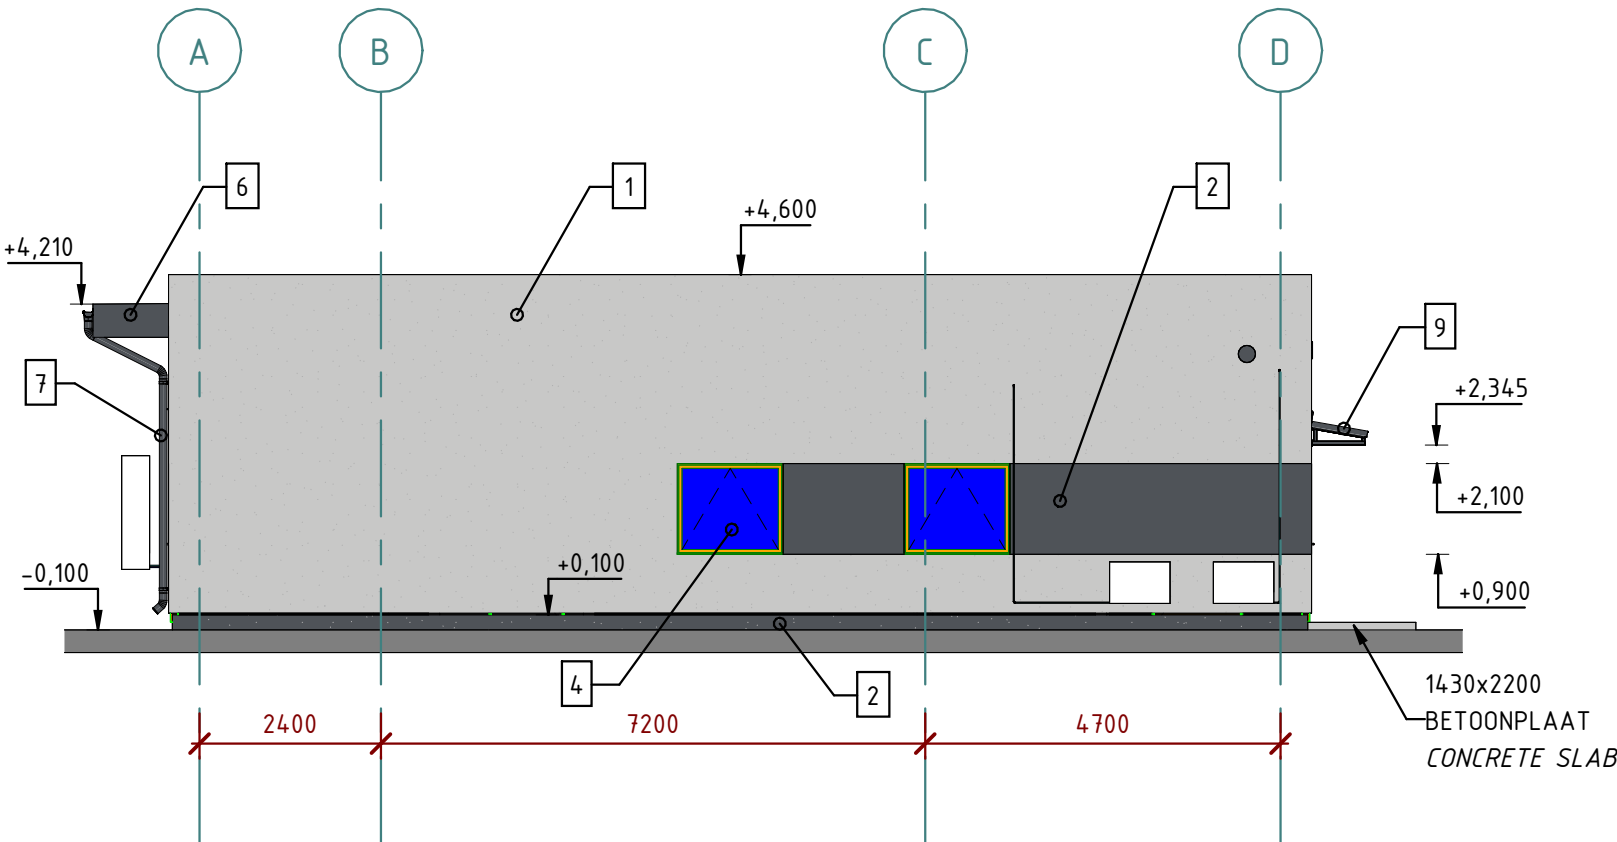


VAADE D-A / VIEW D-A

1 : 100

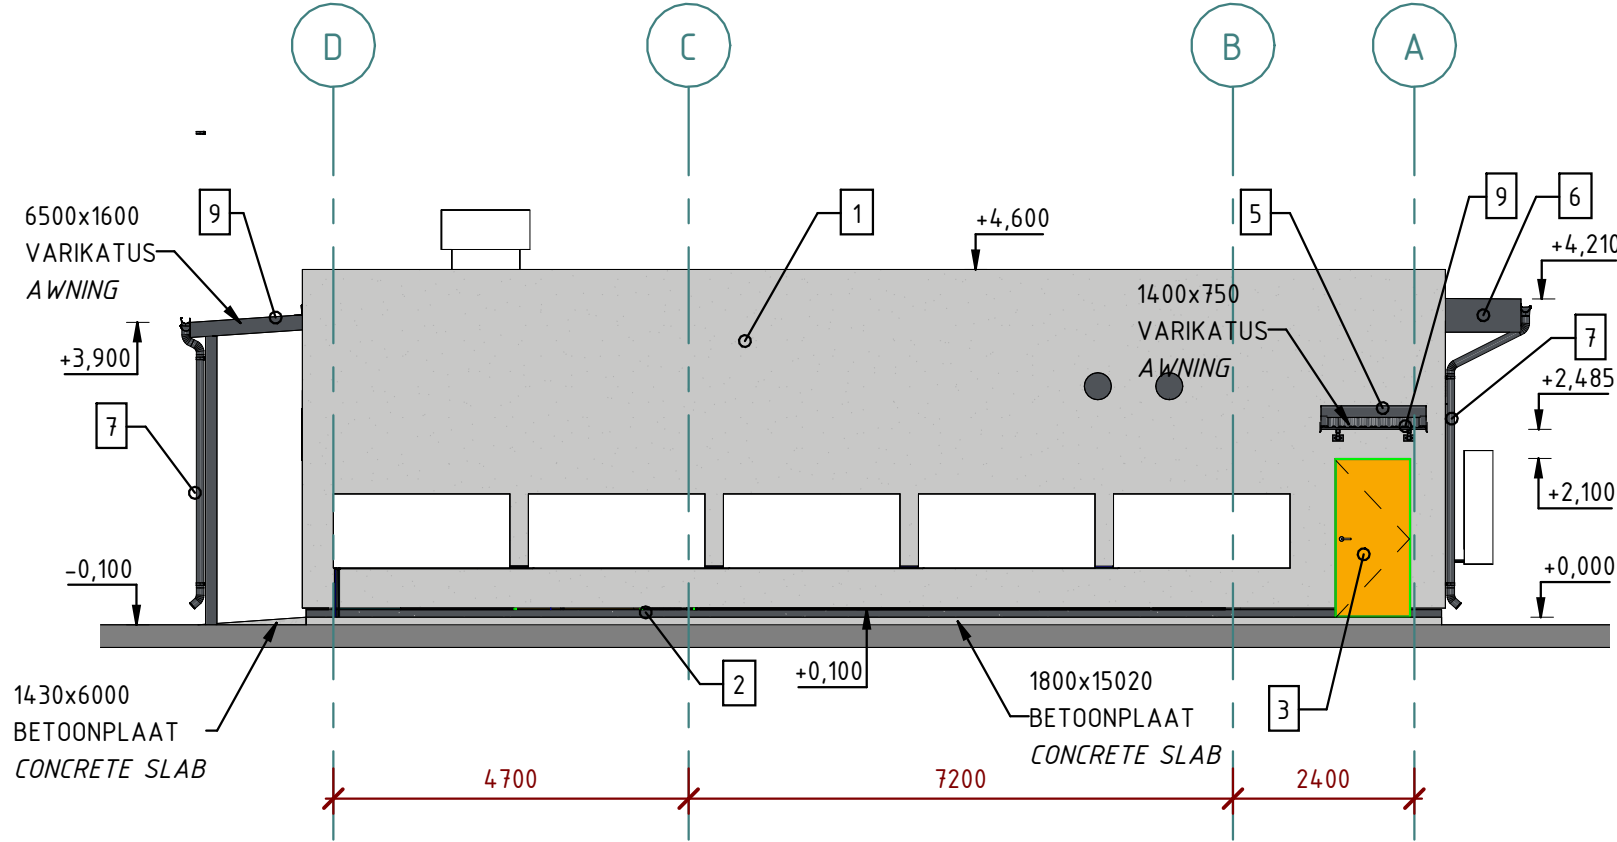

VAADE 5-1 / VIEW 5-1

1 : 100

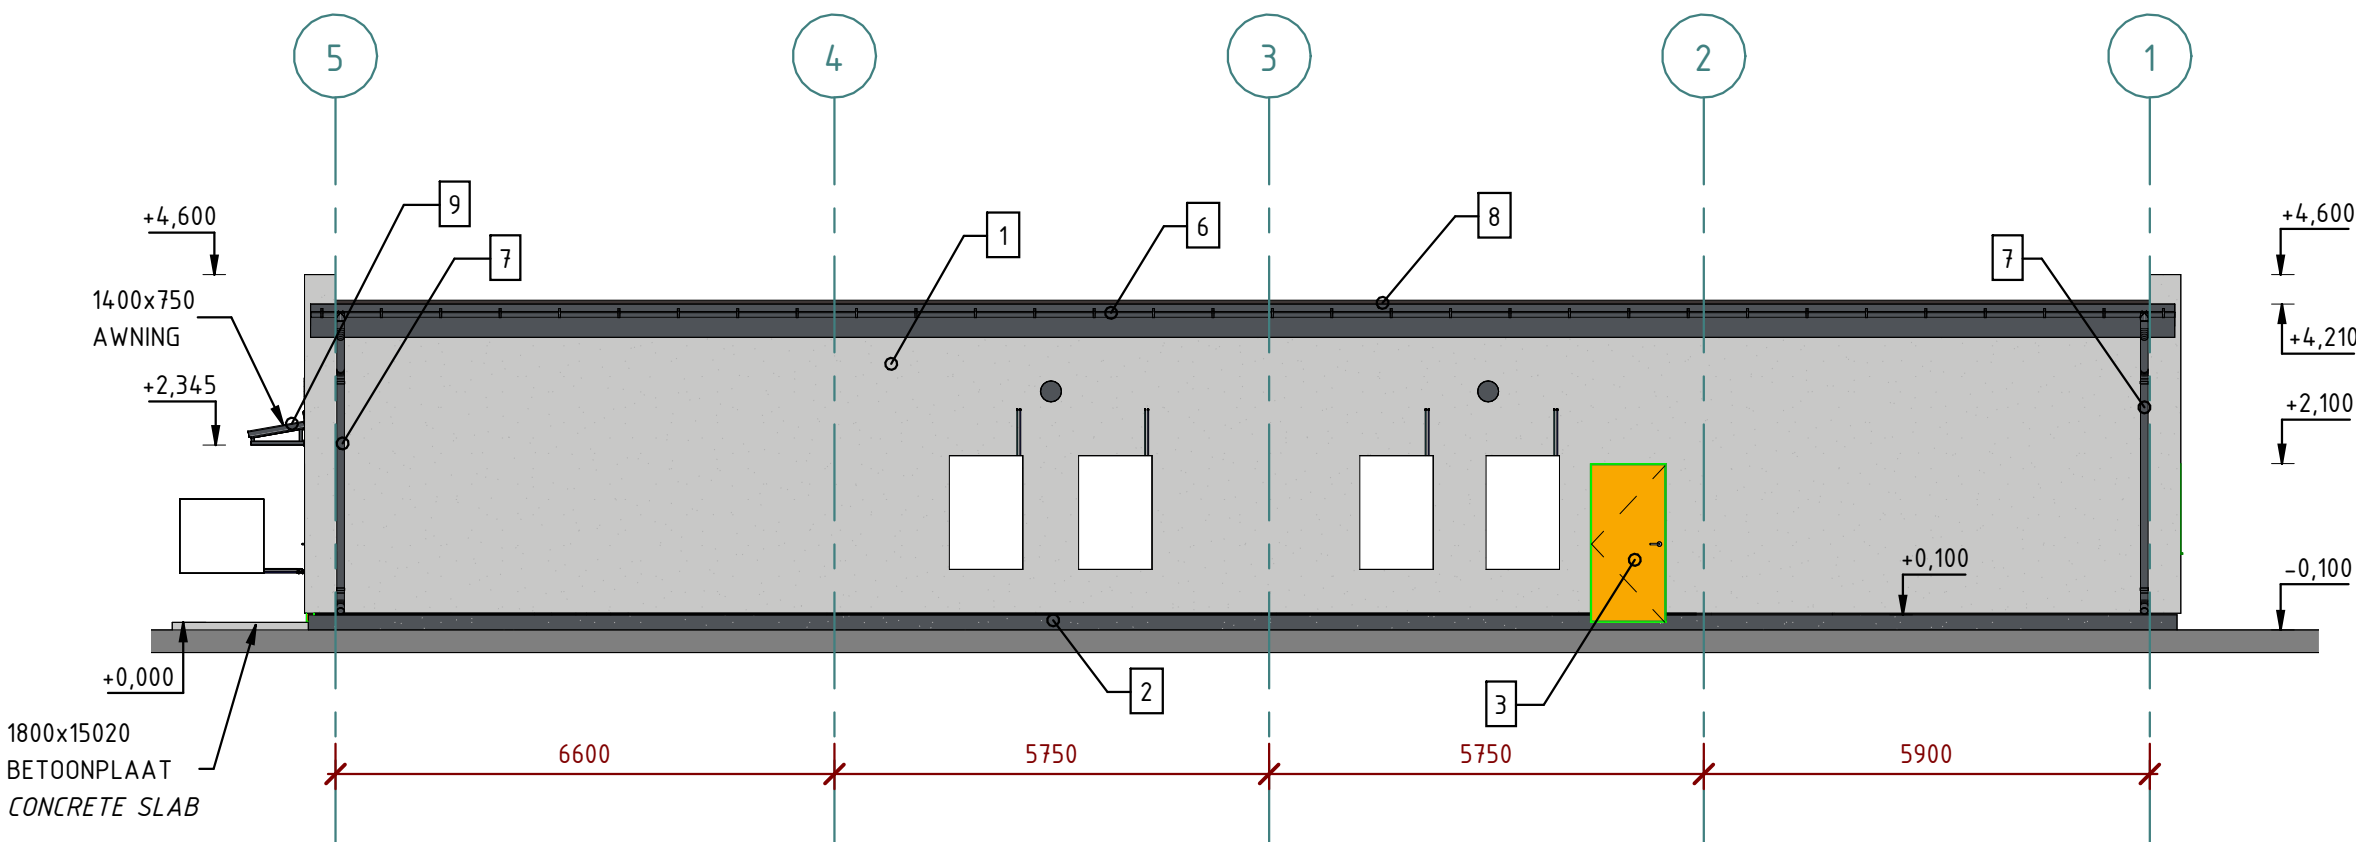

- 1 PREFAB CONCRETE SLAB - PAINTED, LIGHT GRAY (RAL7047)
BETOONELEMENT - VÄRVITUD, HELE HALL (RAL7047)
- 2 PREFAB CONCRETE SLAB - PAINTED, DARK GRAY (RAL7015)
BETOONELEMENT - VÄRVITUD, TUME HALL (RAL7015)
- 3 DOOR - HOT-DIP GALVANIZED AND PAINTED STEEL DOOR, ORANGE (RAL1006)
UKS - KUMTSINGITUD JA VÄRVITUD TERASUKS, ORANŽ (RAL1006)
- 4 WINDOW - PVC-FRAME, DOUBLE-GLAZED, FRAME COLOR ORANGE (RAL1006)
AKEN - PVC-RAAM, TOPELTKLAASID, RAAMI VÄRV ORANŽ (RAL1006)
- 5 FLASHING - HOT-DIP GALVANIZED AND PAINTED STEEL SHEET, SLATE GRAY (RAL7015)
KATTEPLEKID - KUMTSINGITUD JA VÄRVITUD TERASPLEKK, TUMEHALL (RAL7015)

- 6 EAVES BOX - PAINTED WOOD BOARD, SLATE GRAY (RAL7015)
RÄÄSTAKAST - IMMUTATUD JA VÄRVITUD PUIT, TUMEHALL (RAL7015)
- 7 RAIN GUTTER - HOT-DIP GALVANIZED AND PAINTED STEEL SHEET, SLATE GRAY (RAL7015)
VIHMAVEESÜSTEEMID - TSINGITUD JA VÄRVITUD TERASPLEKK, TUMEHALL (RAL7015)
- 8 ROOF - SBS MODIFIED BITUMEN MEMBRANE, GRANULE SURFACE
KATUS - SBS BITUUMENKATE, PUISTEGA
- 9 AWNING - HOT-DIP GALVANIZED AND PAINTED STEEL SHEET, SLATE GRAY (RAL7015)
VARIKATUS - TSINGITUD JA VÄRVITUD TERASPLEKK (RAL7015)

Muudatus/ Version	Muudatuse kirjeldus/Description	Projekteeris/ Designer	Kuupäev/Date
INNOSAN OÜ InnoSan OÜ MTR: EEP004502 TEL: +372 56905014 EMAIL: jakuninsander@gmail.com		Kilingi-Nõmme Globarstar antennijaama laiendus	
JOONESTAS/DRAWN BY: S. Jakunin		TELLIJAJA/CUSTOMER: Connecto Infra AS	
PROJEKTEERIS/DESIGNED BY: S. Jakunin		Hoone vaated	
VASTUTAV/HEAD OF DESIGN PART: S. Jakunin		JOONISE NR/DRAWING NO: AR-6-01	STAADIUM/STAGE: EP
		TOO NR/ORDER NO: 2501	KUUPÄEV/DATE: 11.04.2025
		MUUDATUS/VERSION:	