



# 13139 Lagedi-Pühajõe teega ristumise profiil, km 0,29 mõõtkavas 1:100

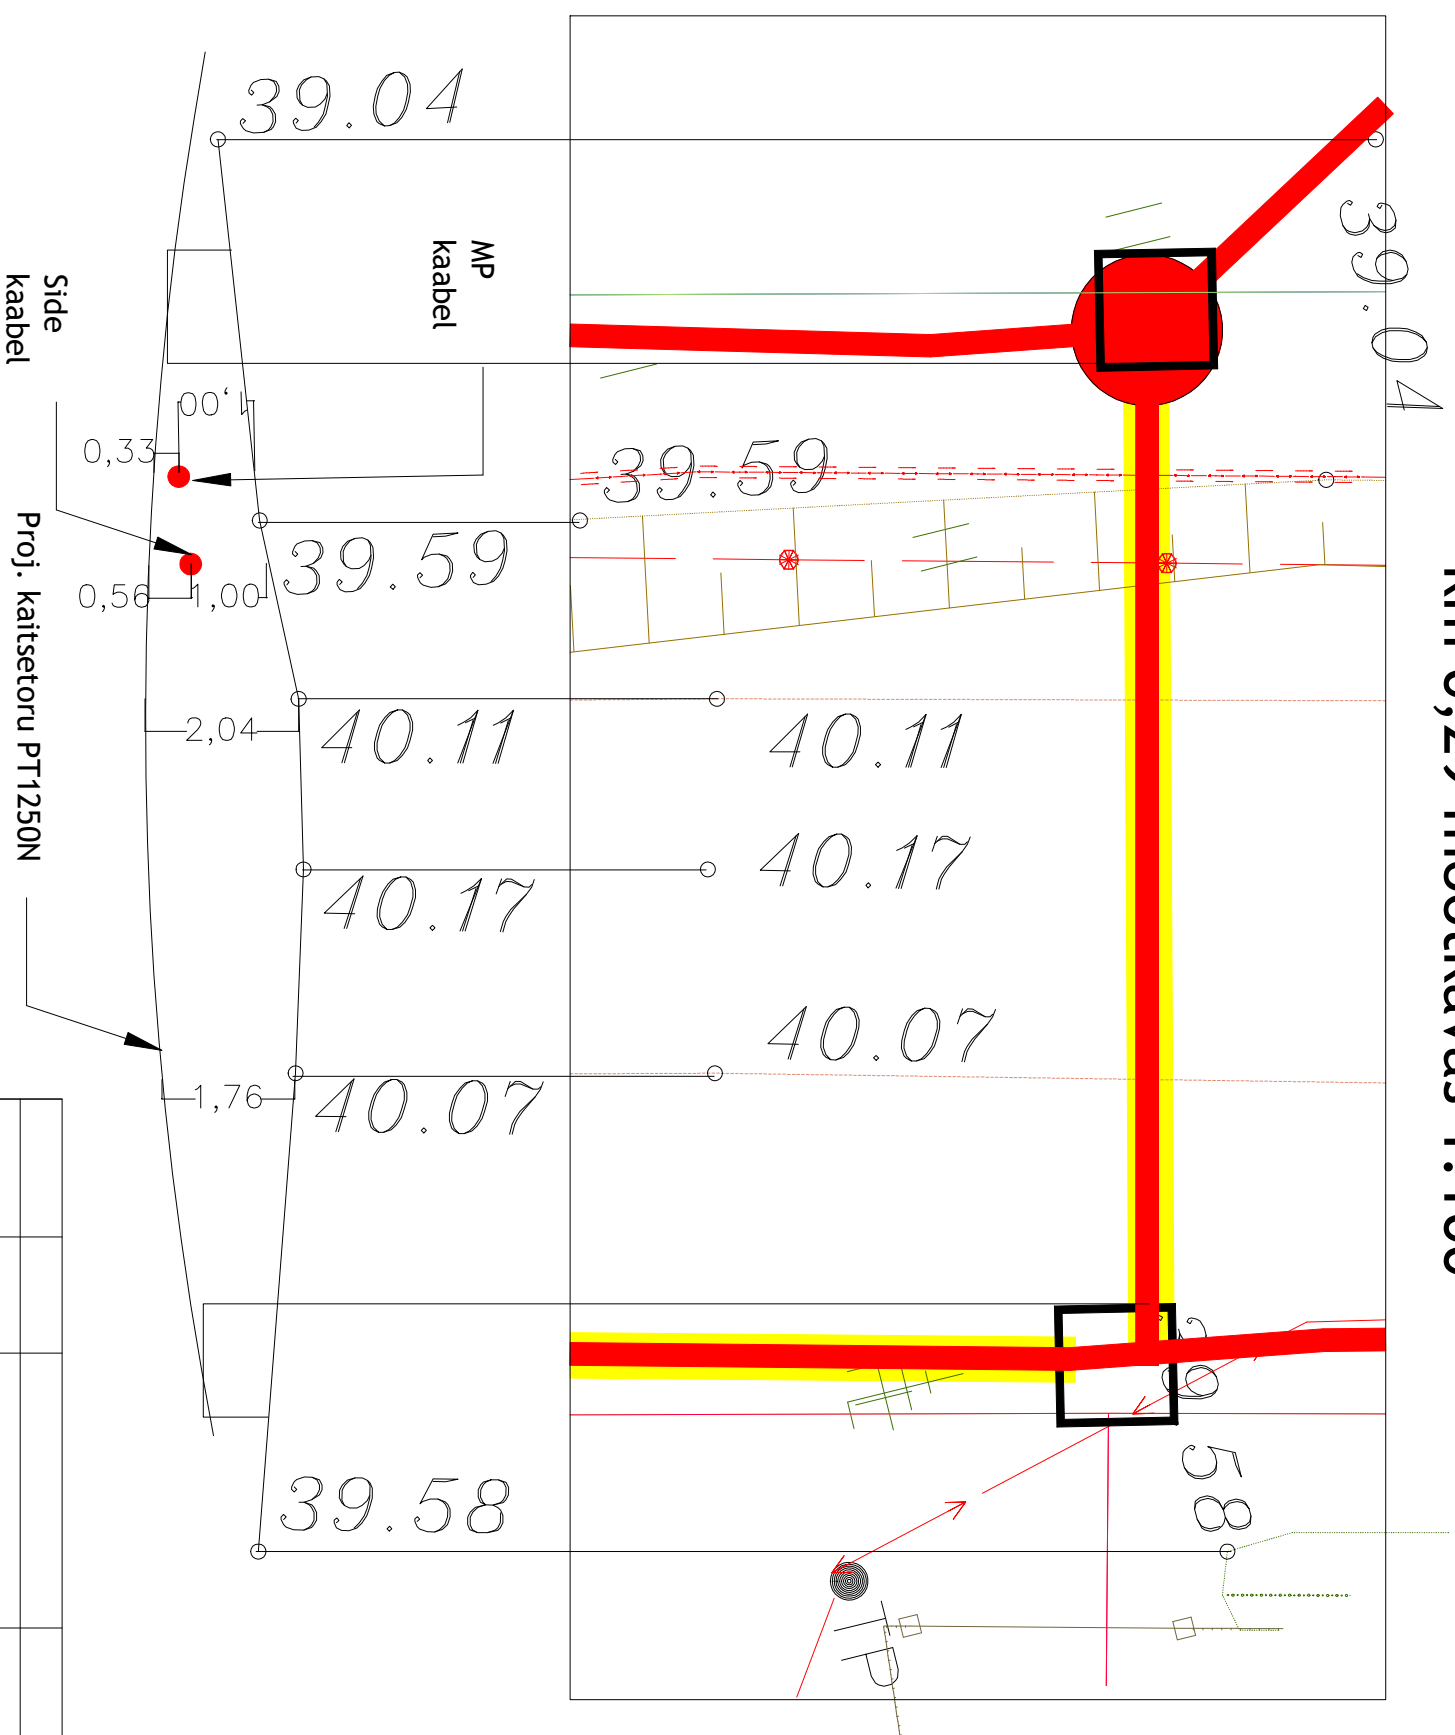

Muudatuse nr	Kuupäev	Projekteerija	Vastutav spetsialist	Selgitus
<b>Projekteerija</b>				
 <b>Keskonnaprojekt</b> <small>ENGINEERING &amp; CONSULTATIONS</small>				
OÜ KESKONNAPROJEKT A: Ringtee 12, 50105 Tartu T: +372 7305 060 E: kpro@keskonnaprojekt.ee MTR reg nr EP10769210-0001				
<b>Vastutav spetsialist</b>			<b>Objekti aadress</b>	
Ilja Galkin			Voka küla, Toila vald, Ida-Virumaa	
Projekteeris Ilja Galkin			Allkiri /alkirjastatud /alkirjastatud /alkirjastatud /alkirjastatud	
<b>Töö nimetus</b>			<b>Töö tellija</b>	
Passiivse elektroonilise side juurdepääsuõrgu rajamine, Projekti kood VT2011			Enefit Connect OÜ	
<b>Joonise nimetus</b>			<b>Töö väljandmise aeg</b>	
13139 Lagedi-Pühajõe teega ristumise profiil			04.09.2023	
<b>Joonise digiaadress</b>			<b>Joonise number</b>	
VT2011_EP_EN-6-01_ristlõige.dwg			EN-6-01	
<b>Projekti staadium</b>			<b>Töö number</b>	
EP			VT2011	
<b>Mõõtkava</b>			<b>Joonise number</b>	
1:100			EN-6-01	