




ASFALTEEDE LÖIGE

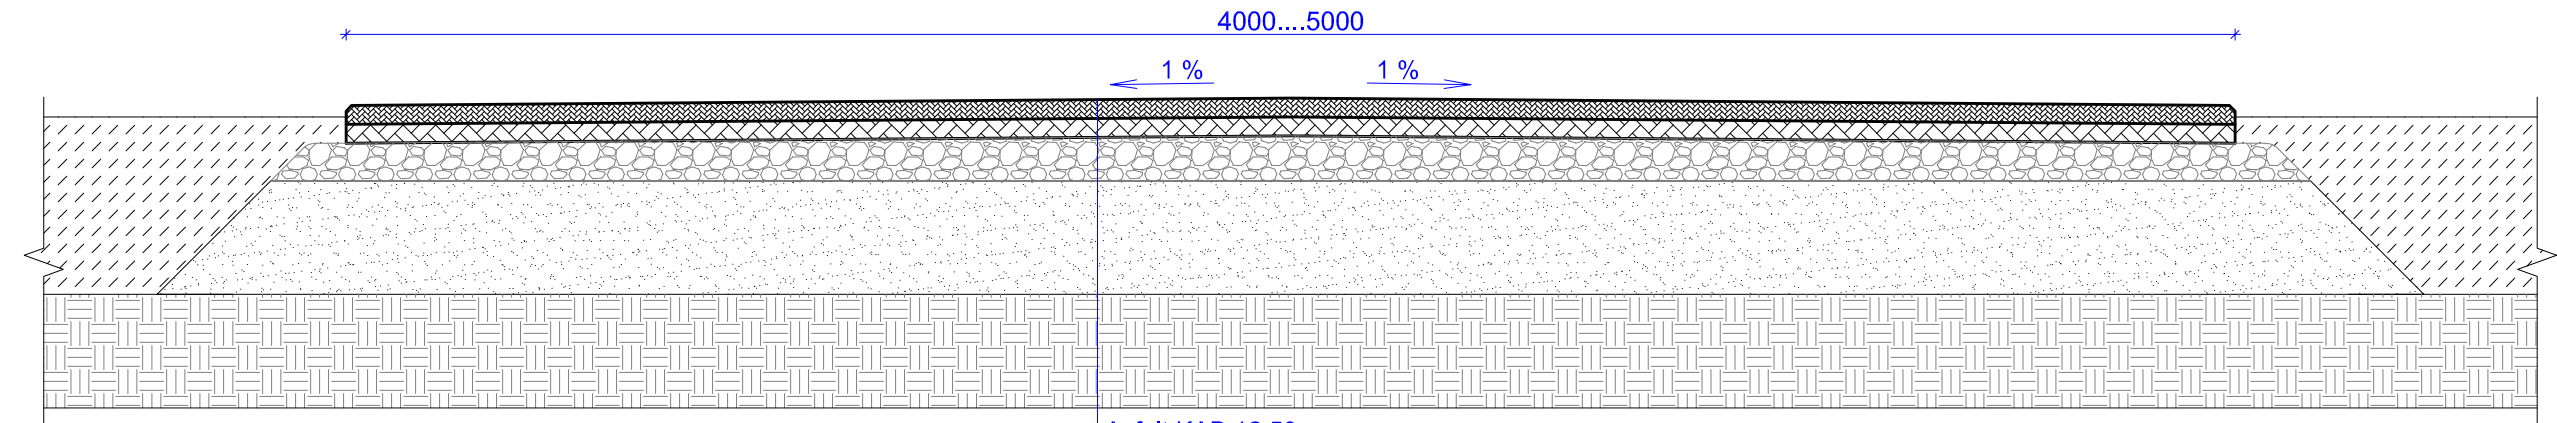

Asphalt KAB 12 50 mm
 Asphalt KAB 12 50 mm
 Killustik tera suurus 16 .. 32mm, 100 mm
 Jämekillustik tera suurus 16 .. 64 mm, 200mm
 Dreeniv liiv 300 - 500 mm
 Mineraalne aluspinnas

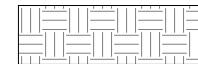

- mineraalne aluspinnas

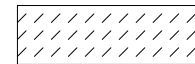

- mineraalne tagasitäide

Märkused:

1. Kõikide betoonplatside alustäite elastsusmoodul on mitte väiksem kui 100 MPa;
3. Asfaltteede alustäite elastsusmoodul min 150 MPa;
4. Tagasitäitmisel kasutada ehitusliiva, kruusa või killustikku.
Mitte kasutada läbikülmunud pinnast, suuri kive (betoon detaile) ning savi- ja huumust sisaldavaid täitepinnaseid;
5. Korruga tihendatava kihi maksimaalne paksus 200 mm;

OBJEKTI NIMI JA ADRRESS		JOOINISE NIMETUS		MOOTKAVA
UHA SIGALAKOMPLEKS		ASFALTTEE		M 1:20
Põlvamaa Kanepi vald Peetrimõisa küla Uha sigala				STAADIUM
				EP
PROJEKTEERIJAL	PROJEKT		KUUPÄEV	
OÜ AGOREK	TAAVI LEOLA		16.01.2025	
MTR-EP10932302-001 Reg. nr. 10932302	VASTUTAV SPETSIALIST		MUUDATUS	
Address: LÄÄNE-VIRUMAA, Tapa vald, Jäneda 73 602	VELLO LUTS			
Mob nr: 56 477 439	TÖÖ NUMBER	OSA	JOOINISE NUMBER	
Email: taavi@agorek.ee	2024 2057		33	