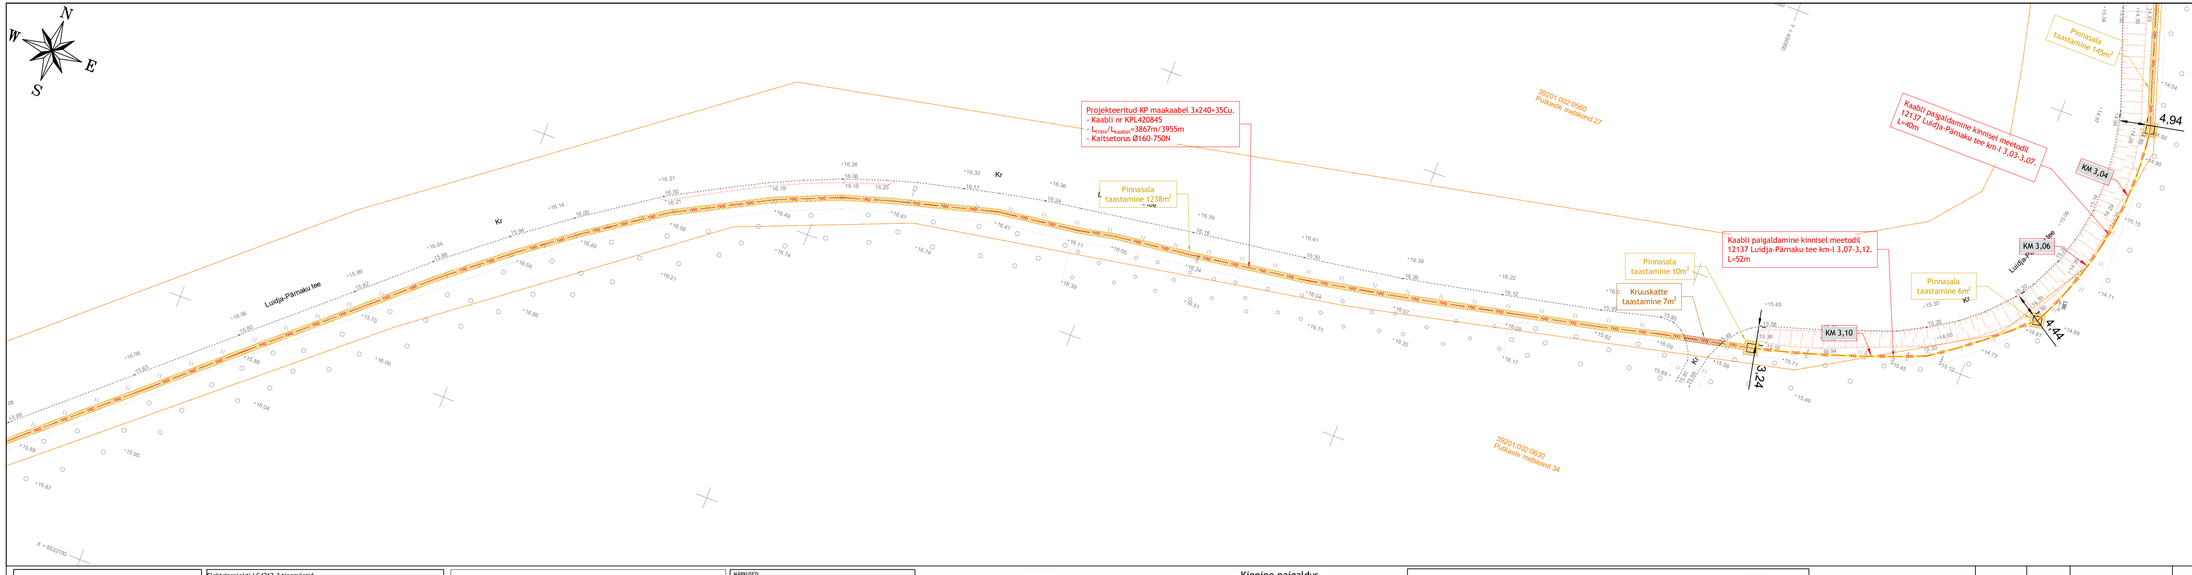

Elektriprojekti LC4212-2 tingmärgid

- Kinnitis.gif
- 1b01 Projekteeritud madalpinge maakaabel
- 2b01 Projekteeritud madalpinge maakaabel (2 kaablit (ühes kaevikus))
- 3b01 Projekteeritud madalpinge maakaabel (3 kaablit (ühes kaevikus))
- 1t02 Projekteeritud kaitsetoru maakaabel
- 2t02 Projekteeritud kaitsetorud (2 kaablit (ühes kaevikus))
- 3t02 Projekteeritud kaitsetorud (3 kaablit (ühes kaevikus))
- 1k01 Projekteeritud maalilingistaadel (tarbijakaabel)
- Demonteeritav õhuliin
- Kaabli kinnine paigaldusmeetod (1000mm 1250N)
- Projekteeritud puhkeala
- Projekteeritud liitmiskp
- Projekteeritud puurmisaurk
- Projekteeritud maanõlva
- Projekteeritud maakaabli jälkumuhv
- 1k01 Projekteeritud kojakistaajam
- Projekteeritud õhuliini mast
- Projekteeritud maaliigi

Elektriprojekti LC4212-3 tingmärgid

1b01	Projekteeritud kesk-pinge maakaabel
1b01	Projekteeritud madalpinge maakaabel
	Projekteeritud alajaam HEKA1VM630
	Projekteeritud jaotuskilp
	Projekteeritud ÄP jätkumuhv
	Projekteeritud KP jätkumuhv
	Projekteeritud maanduspaigaldis
	Projekteeritud tugi
	Projekteeritud tõmmits
	Projekteeritud pultmast
	Suundpuurimise lõpu- ja alguskaevik (1,5 x 1,5m)
	Haljasala taastamine
	Pinnasala taastamine
	Projekteeritud puurmistoru 1250N
	10kV õhuliini ja mastide demonteerimine

Projekti VT2231 tingmärgid

- Projekteeritud maasisene sidemuhtkoo
- Projekteeritud maasisene sidemuhtkoo kinnisel meetodil - puurmistoru PE D75, 1250N
- Projekteeritud paripaiknevkaabel sidekaablitele - maasisene
- LP Projekteeritud side lõpppunkt sokli (kp maapinnal)
- Suundpuurimise lõpu- ja algusKaevik (1,5 x 1,5m)
- Olemasoleva side-multitoru õhuliini demontaaž

Märkused:

1. Katted taastada vastavalt Majandus- ja kommunikatsiooniministri 03.08.2015 määrusele nr.101 "Tee ja teetööde kvaliteednõuded".
2. Kaabli paigaldamisel jälgida standardi ning tootja poolt lubatud painderaadiuseid, tõmbejõudusid ja teisi paigaldustingimusi.
3. Kaabli paigaldamisel mahasõidutedele või parklatele alla jäävad kaablid paigaldada täiendavalt 750N sugevusega kaitsetorudesse ning vähemalt 1,0m allapoole ümbritsevast tasapinnast. Haljasala all peab kaabel jääma vähemalt 0,7m sügavusele ja 450N tugevusega kaitsetorusse. Kui kaabli paigaldamiseks kasutatakse kinnitet meetodit sundpuurmist siis peab kasutama kaitsetoru 1250N. Ristumisel riigiteedega kinnitet meetodil, paigaldada maakaabel min 1,5m allapoole ümbritsevast tasapinnast ja kaitsta 1250N kaablikaitsetoruga. Ülerjäänud juhtudel riigiteede maastal paigaldada maakaablid min 1,2m sügavusele ja kaitsta 750N kaablikaitsetoruga. Kui kaabel paigaldatakse peapinnasesse, siis peab paigaldussügavus olema vähemalt 0,6m ja sirvitatuid pae sisse ning kaabel tuleb paigaldada täiendavalt 750N tugevusega kaitsetorusse.
4. Ülvapadi kivises pinnases või kui kaevikupõhi jäetakse tasandamata.
5. Tagastõitmisel pinnas tihendada.
6. Puudest ligemal kui 2m või teiste kommunikatsioonide kaitsetoomis (2m) kaevetöid teostada käsitsi.

MÄRKUSED:
1. Ühikuta mõõtmed meetrites.
2. Kaabel kuitsta kogu trassi ulatuses kaablikaitsetoruga.
3. Ülvapadi kivises pinnases või kui kaeviku põhi jäetakse tasandamata.
4. Tagastõitmisel pinnas tihendada vastavalt kehtivatele nõuetele.
5. Kõrghäljastusest tigemal kui 2m või teiste kommunikatsioonide kaitsetoomis (2m) kaevetöid teostada käsitsi.
6. Pärast ehitustöid taastada pinnasr ja teekatte endine olukord.

MÄRKUSED:
1. Enne töödet alustamist kutsuda kohale Elektrilevi OÜ ja teiste kommunikatsioonide esindajad ning määrata rihtvaste trassile täpsed asukohad ja sügavused.
2. Kõrvalevnet joonist käsitleda lahutamatu osana projektdokumentatsioont teiste jooniste ning projekti seletuskirjaga.
3. Töödet järgida Elektrilevi OÜ ja valmistajatehaste kehtivaid nõudeid (st 0,4...20kV Võrgustandard).
4. Arvestada kooskõlastuste tingimustega.
5. Pärast töid taastada pinnase ja teede endine olukord ning korrastada ehituşjäljed (k.a. pinnasalad, kus pole eraldi taastamise virutatai).

PINNASALA mehaaniline lahtine kaeve, (üks kaabel kaevikus ja torus).

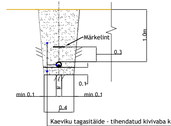

Kinnine paigaldus riigiteedega ristumisel

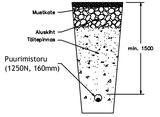

Kaeviku tagasitäide - tihendatud kiivivaba kohalik pinnas
Kaitsetoru Ø160-450N
Toru alus - liiv 10cm (kivises pinnases)

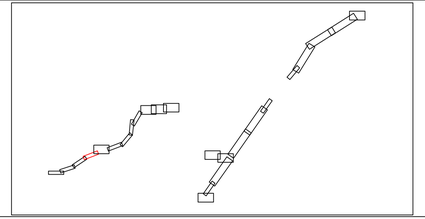

Muudatuse nr	Kuupäev	Projekteerija	Vastutav spetsialist	Selgitus

Projekteerija

Keskkonnaprojekt
INSENERIBÜROO EESTIKEELNE

OÜ KESKKONNAPROJEKT
A: Ringtee 12, 51013 Tartu
T: +372 7305 060
E: kp@keskkonnaprojekt.ee
MTR reg nr EL10769210-0001

Kontrollis	Marek Uiboupin	allkiri /allkirjastatud digitaalselt/
Projekteeris	Marek Uiboupin	allkiri /allkirjastatud digitaalselt/
Projekteeris	Rasmus Valli	allkiri /allkirjastatud digitaalselt/

Töö nimetus	Kõpu kordon Mägipe küla Hiiumaa vald Hiiu maakond - 630 A liitumine kindlaksmääratud piirkonnas madalpingel
Joonise nimetus	Asendiplaan
Objekti aadress	Luidja küla, Hiiumaa vald, Hiiu maakond

Töö tellija	Elektrilevi OÜ
Töö väljaandmise aeg	31.03.2026
Joonise digiaadress	LC4212-3_TP_EL-4-01_Asendiplaan
Projekti staadium	TP
Töö number	LC4212-3
Mõõtkava	1:500
Joonise number	EL-4-04