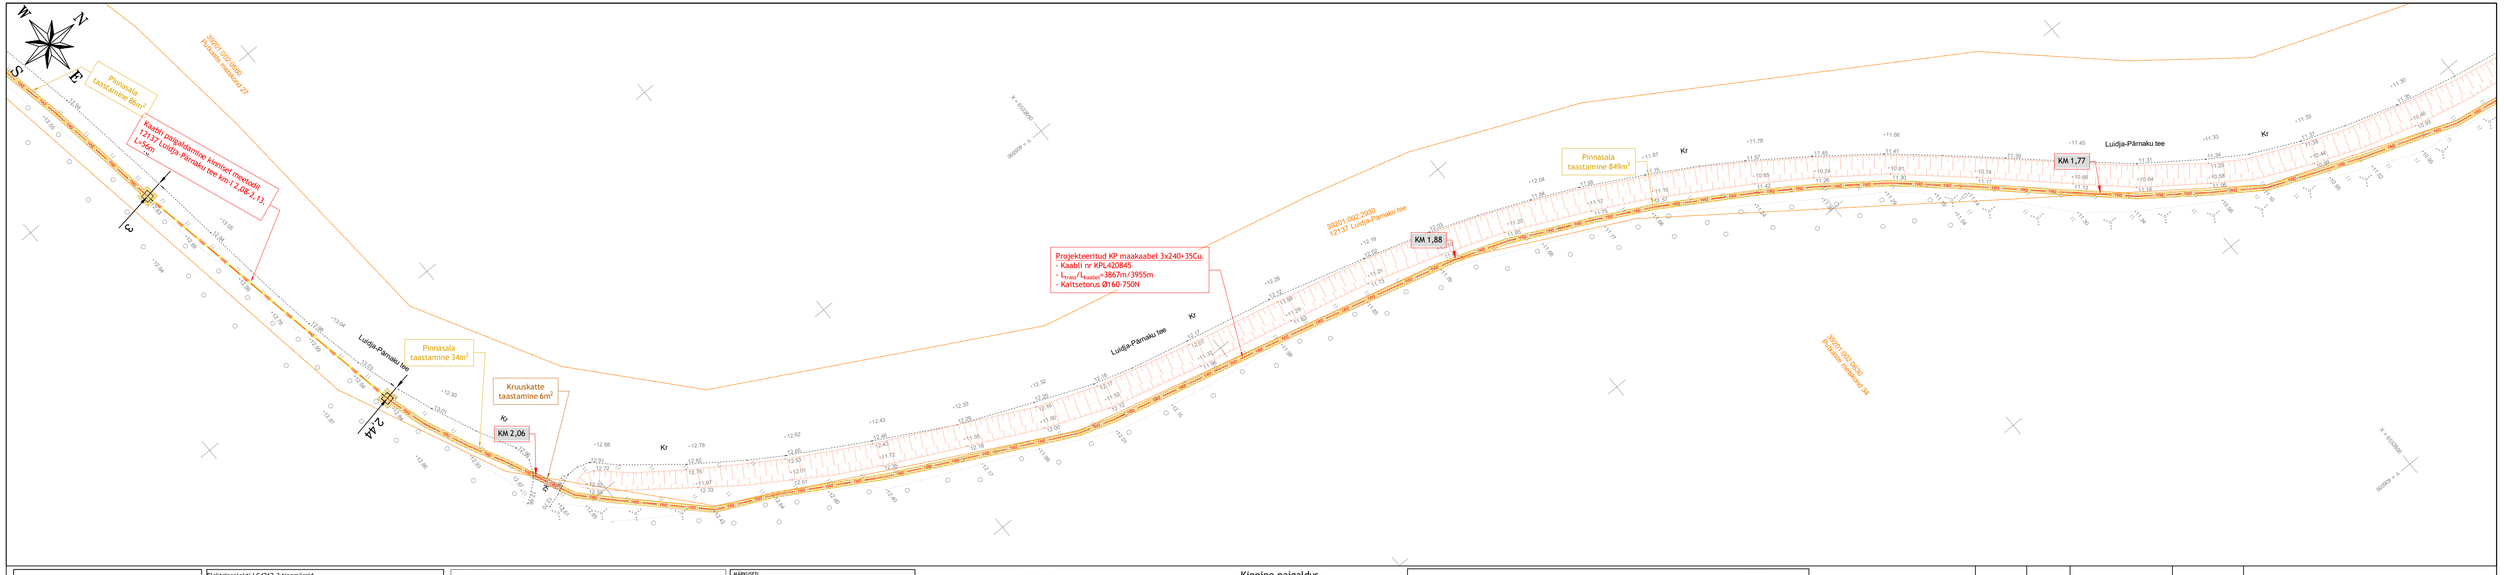

Elektriprojekti LC4212-3 tingmärgid

- Kinnitis.gif
- Projekteeritud madalpinge maakaabel
- Projekteeritud madalpinge maakaabel (2 kaablit ühes kaevikus)
- Projekteeritud madalpinge maakaabel (3 kaablit ühes kaevikus)
- Projekteeritud kaitstorud madalpinge (2 kaablit ühes kaevikus)
- Projekteeritud kaitstorud madalpinge (3 kaablit ühes kaevikus)
- Projekteeritud madalpingekaabel (tarbijakaabel)
- Demonteeritav lihtliin
- Kaabli kinnine paigaldusmeetod (100mm 1250N)
- Projekteeritud puhkekoht
- Projekteeritud lõunakoht
- Projekteeritud puurmiskaevik
- Projekteeritud maanõlva
- Projekteeritud maakaabli jätkumuhv
- Projekteeritud kojakistakapp
- Projekteeritud lihtliin mast
- Projekteeritud maaliigi

Elektriprojekti LC4212-3 tingmärgid

3x50	Projekteeritud keskpinge maakaabel
3x1	Projekteeritud madalpinge maakaabel
	Projekteeritud alajaam HEKA1VM630
	Projekteeritud jaotuskilp
	Projekteeritud MP jätkumuhv
	Projekteeritud KP jätkumuhv
	Projekteeritud maanduspaigaldis
	Projekteeritud tugi
	Projekteeritud tõmmits
	Projekteeritud pultmast
	Suundpuurimise lõpu- ja alguskaevik (1,5 x 1,5m)
	Haljasala taastamine
	Pinnasala taastamine
	Projekteeritud puurmistoru 1250N
	10kV õhuliini ja mastide demonteerimine

Projekti VT2231 tingmärgid

	Projekteeritud maasisene sidemuhtoru
	Projekteeritud maasisene sidemuhtoru kinnisel meetodil – puurmistoru PE D75, 1250N
	Projekteeritud paripaigutatavad side kaevlükk+ maasisene
LP	Projekteeritud side lõpp-punkt sokli (kp maapinnal)
	Suundpuurimise lõpu- ja alguskaevik (1,5 x 1,5m)
	Olemasoleva side-multitoru õhuliini demontaaž

Märkused:

1. Katted taastada vastavalt Majandus- ja kommunikatsiooniministri 03.08.2015 määrusele nr.101 "Tee ja teetööde kvaliteednõuded".
2. Kaabli paigaldamisel jälgida standardi ning tootja poolt lubatud painderaadiuseid, tõmbejõudusid ja teisi paigaldustingimusi.
3. Kaabli paigaldus mahasõiduteede või parklate alla jäävad kaablid paigaldada täiendavalt 750N tugevusega kaitsetorudesse ning vähemalt 1,0m allapoole ümbritsevast tasapinnast. Hõljasala all peab kaabel jääma vähemalt 0,7m sügavamale ja 450N tugevusega kaitsetorusse. Kui kaabli paigaldamiseks kasutatakse kinnist meetodit sundpuurmist siis peab kasutama kaitsetoru 1250N. Ristumisel riigiteedega kinnisel meetodil, paigaldada maakaabel min 1,5m allapoole ümbritsevast tasapinnast ja kaitsta 1250N kaablikaitsetoruga. Ülerääsnad juhtudel riigiteede maadal paigaldada maakaablid min 1,2m sügavamale ja kaitsta 750N kaablikaitsetoruga. Kui kaabel paigaldatakse paepinnasesse, siis peab paigaldussügavus olema vähemalt 0,6m ja sirvitatuzul pae sisse ning kaabel tuleb paigaldada täiendavalt 750N tugevusega kaitsetorusse.
4. Ülivapadi kivises pinnases või kui kaevikupõhi jäetakse tasandamata.
5. Tagastõimisel pinnas tihendada.
6. Puudest ligemal kui 2m või teiste kommunikatsioonide kaitsetoomis (2m) kaevetöid teostada käsitsi.

MÄRKUSED:
1. Ühiluta mõõtmed meetrites.
2. Kaabel kaitsta kogu trassi ulatuses kaablikaitsetoruga.
3. Ülivapadi kivises pinnases või kui kaeviku põhi jäetakse tasandamata.
4. Tagastõimisel pinnas tihendada vastavalt kehtivatele nõuetele.
5. Kõrghäljastusest ligemal kui 2m või teiste kommunikatsioonide kaitsetoomis (2m) kaevetöid teostada käsitsi.
6. Pärast ehitustöid taastada pinnasar ja teekatte endine olukord.

MÄRKUSED:
1. Enne töödet alustamist kutsuda kohale Elektrilevi OÜ ja teiste kommunikatsioonide esindajad ning määrata rihtvaate trasside täpsed asukohad ja sügavused.
2. Kõrvalevoel joonist käsitleda lahutamatu osana projektdokumentatsioon teiste jooniste ning projekti seletuskirjaga.
3. Töödet järgida Elektrilevi OÜ ja valmistajatehaste kehtivaid nõudeid (pl 0,4...20kV Võrgustandard).
4. Arvestada koordinatsiote tingimustega.
5. Pärast töid taastada pinnase ja teede endine olukord ning korrastada ehitusjäägid (k.a. pinnasalad, kus pole eraldi taastamise virutatai).

PINNASALA
mehaaniline lahtine kaeve,
(üks kaabel kaevikus ja torus).

Kaeviku tagasitäide - tihendatud kiivivaba kohalik pinnas
Kaitsetoru D160-450N
Toru alus - liiv 10cm (kivises pinnases)

Kinnine paigaldus
riigiteedega ristumisel

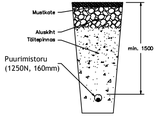

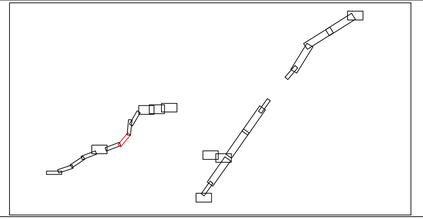

Muudatuse nr	Kuupäev	Projekteerija	Vastutav spetsialist	Selgitus

Projekteerija	Töö nimetus	Töö tellija	
Keskkonnaprojekt keskkonna- ja ehitusnõustamine OÜ KESKKONNAPROJEKT A: Ringtee 12, 51013 Tartu T: +372 7305 060 E: kp@keskkonnaprojekt.ee MTR reg nr EL10769210-0001	Kõpu kordon Mägipe küla Hiiumaa vald Hiiu maakond - 630 A liitumine kindlaksmääratud piirkonnas madalpingel	Elektrilevi OÜ	
	Joonise nimetus Asendiplaan	Töö väljaandmise aeg 31.03.2026	
		Joonise digiaadress LC4212-3_TP_EL-4-01_Asendiplaan	
Kontrollis Marek Uiboupin (allkiri / allkiri [astatud digitaalselt])	Objekti aadress Luidja küla, Hiiumaa vald, Hiiu maakond	Projekti staadium TP	Töö number LC4212-3
Projekteeris Marek Uiboupin (allkiri / allkiri [astatud digitaalselt])		Mõõtkava 1:500	Joonise number EL-4-07
Projekteeris Rasmus Valli (allkiri / allkiri [astatud digitaalselt])			