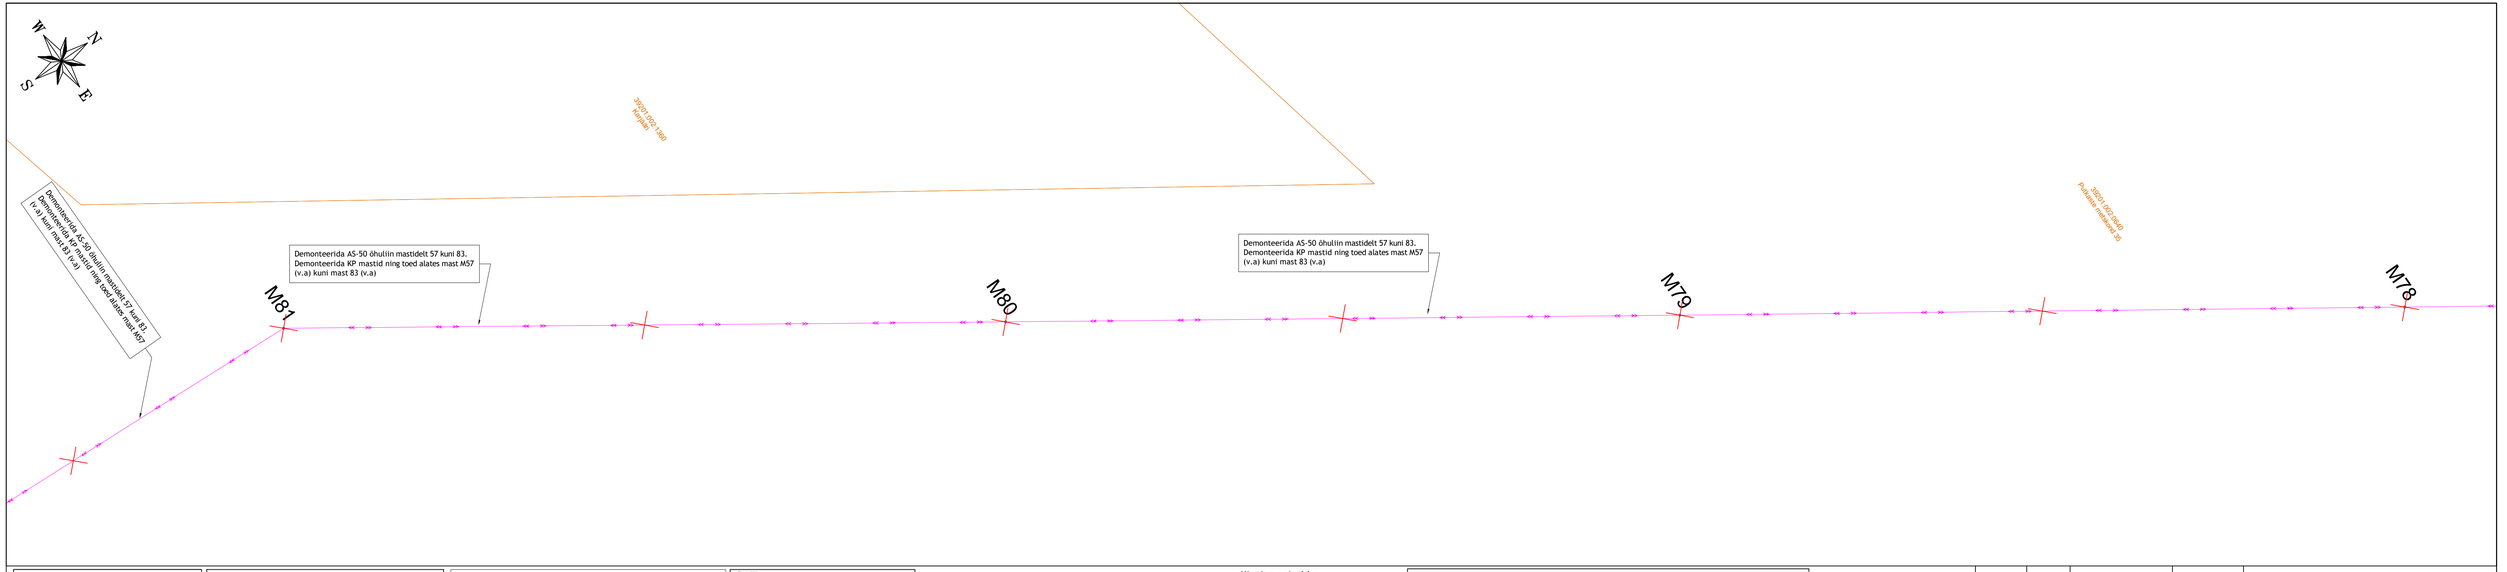

Elektriprojekti LC4212-2 tingmärgid

- Kinnitis pk
- 5601 — Projekteeritud madalpinge maakaabel
- 5601 — Projekteeritud madalpinge maakaabel (2 kaabli ühes kaevikus)
- 5601 — Projekteeritud madalpinge maakaabel (3 kaabli ühes kaevikus)
- 5602 — Projekteeritud kaitsetoru maakaabel (2 kaabli ühes kaevikus)
- 5602 — Projekteeritud kaitsetoru maakaabel (3 kaabli ühes kaevikus)
- 5601 — Projekteeritud madalpingekaabel (tarbijakaabel)
- Demonteeritav õhuliin
- Kaabli kinnine paigaldusmeetod (1000mm 1250N)
- Projekteeritud puhastiq
- Projekteeritud lõumtiq
- Projekteeritud puurmisaavik
- Projekteeritud maanõlva
- Projekteeritud maakaabli jälkumuhv
- Projekteeritud kojaktistaiam
- Projekteeritud õhuliini mast
- Projekteeritud maaliigi

Elektriprojekti LC4212-3 tingmärgid

- 5602 — Projekteeritud keskpinge maakaabel
- 5601 — Projekteeritud madalpinge maakaabel
- Projekteeritud alajaam HEKA1VM630
- Projekteeritud jaotuskilp
- Projekteeritud MP jätkumuhv
- Projekteeritud KP jätkumuhv
- Projekteeritud maandusipaigaldis
- Projekteeritud tugi
- Projekteeritud tõmmits
- Projekteeritud pulmast
- Suunduurimise lõpu- ja alguskaevik (1,5 x 1,5m)
- Haljasala taastamine
- Pinnasala taastamine
- Projekteeritud puurmistoru 1250N
- 10kV õhuliini ja mastide demonteerimine

Projekti VT2231 tingmärgid

- Projekteeritud maasisene sidemuttoru
- Projekteeritud maasisene sidemuttoru kinnisel meetodil – puurmistoru PE D75, 1250N
- Projekteeritud pehjaplekiline side kaevdäri – maasisene
- LP — Projekteeritud side lõpp-punkt soklil (kp maapinnal)
- Suunduurimise lõpu- ja alguskaevik (1,5 x 1,5m)
- Olemasoleva side-multitoru õhuliini demontaaž

Märkused:

1. Katted taastada vastavalt Majandus- ja kommunikatsiooniministri 03.08.2015 määrusele nr.101 "Tee ja teetööde kvaliteedinõuded".
2. Kaabli paigaldamisel järgida standardi ning tootja poolt lubatud painderaadiuseid, tõmbejõudusid ja teisi paigaldustingimusi.
3. Kaabli paigaldus mahasõidutedele või parklate alla järavel kaablid paigaldada täiendavalt 750N sugevusega kaitsetorudesse ning vähemalt 1,0m allapoole ümbritsevast tasapinnast. Haljasala all peab kaabel jääma vähemalt 0,7m sügavusele ja 450N tugevusega kaitsetorusse. Kui kaabli paigaldamiseks kasutatakse kinnitet meetodit sundpuurmist siis peab kasutama kaitsetoru 1250N. Ristumisel riigiteedega kinnitet meetodil, paigaldada maakaabel min 1,5m allapoole ümbritsevast tasapinnast ja kaitsta 1250N kaablikaitsetoruga. Ülerjäänud juhtudel riigiteede maastal paigaldada maakaablid min 1,2m sügavusele ja kaitsta 750N kaablikaitsetoruga. Kui kaabel paigaldatakse peapinnasesse, siis peab paigaldussügavus olema vähemalt 0,6m ja sivnitatud pae sisse ning kaabel tuleb paigaldada täiendavalt 750N tugevusega kaitsetorusse.
4. Ülvapadi kivises pinnases või kui kaevikupõhi jäetakse tasandamata.
5. Tagastõrmised pinnas tihendada.
6. Puudest ligemal kui 2m või teiste kommunikatsioonide kaitsetoomis (2m) kaevetöid teostada käsitsi.

MÄRKUSED:

1. Ühikuta mõõtmed meetrites.
2. Kaabel kuhtsta kogu trassi ulatuses kaablikaitsetoruga.
3. Ülvapadi kivises pinnases või kui kaeviku põhi jäetakse tasandamata.
4. Tagastõrmised pinnas tihendada vastavalt kehtivatele nõuetele.
5. Kõrghäljastusest ligemal kui 2m või teiste kommunikatsioonide kaitsetoomis (2m) kaevetöid teostada käsitsi.
6. Pärast ehitustöid taastada pinnasr ja teekatte endine olukord.

MÄRKUSED:

1. Enne tööde alustamist kutsuda kohale Elektrilevi OÜ ja teiste kommunikatsioonide esindajad ning määrata rihtvaste trassile täpsed asukohad ja sügavused.
2. Kõrvalevnet joonist käsitleda lahutamatu osana projektidokumentatsioni teise jooniste ning projekti seletuskirjaga.
3. Töödel järgida Elektrilevi OÜ ja valmistajatehaste kehtivaid nõudeid (sh 0,4...20kV Võrgustandard).
4. Arvestada kooskõlastuste tingimustega.
5. Pärast tööd taastada pinnase ja teede endine olukord ning korrastada ehituajärjel (k.a. pinnasalad, kus pole eraldi taastamise virutatai).

PINNASALA mehaaniline lahtine kaeve, (üks kaabel kaevikus ja torus).

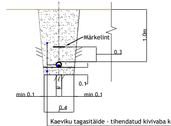

Kaeviku tagasitäide - tihendatud kivivaba kohalik pinnas
Kaitsetoru D160-450N
Toru alus - liiv 10cm (kivises pinnases)

Kinnine paigaldus riigiteedega ristumisel

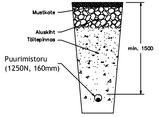

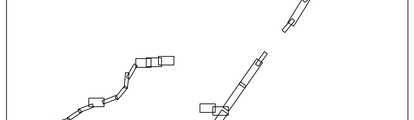

Muudatuse nr	Kuupäev	Projekteerija	Vastutav spetsialist	Selgitus

Projekteerija: Keskkonnaprojekt; OÜ KESKKONNAPROJEKT, A: Ringtee 12, 51013 Tartu, T.: +372 7305 060, E: kp@keskkonnaprojekt.ee, MTR reg nr EL10769210-0001		Töö nimetus: Kõpu kordon Mägipe küla Hiiumaa vald Hiiu maakond - 630 A liitumine kindlaksmääratud piirkonnas madalpingel	Töö tellija: Elektrilevi OÜ
		Joonise nimetus: Asendiplaan	Töö väljaandmise aeg: 31.03.2026
			Joonise digiaadress: LC4212-3_TP_EL-4-01_Asendiplaan
Kontrollis: Marek Uiboupin	allkiri /allkirjastatud digitaalselt/	Objekti aadress: Luidja küla, Hiiumaa vald, Hiiu maakond	Projekti staadium: TP; Töö number: LC4212-3
Projekteeris: Marek Uiboupin	allkiri /allkirjastatud digitaalselt/		
Projekteeris: Rasmus Valli	allkiri /allkirjastatud digitaalselt/	Mõõtkava: 1:500	Joonise number: EL-4-24