


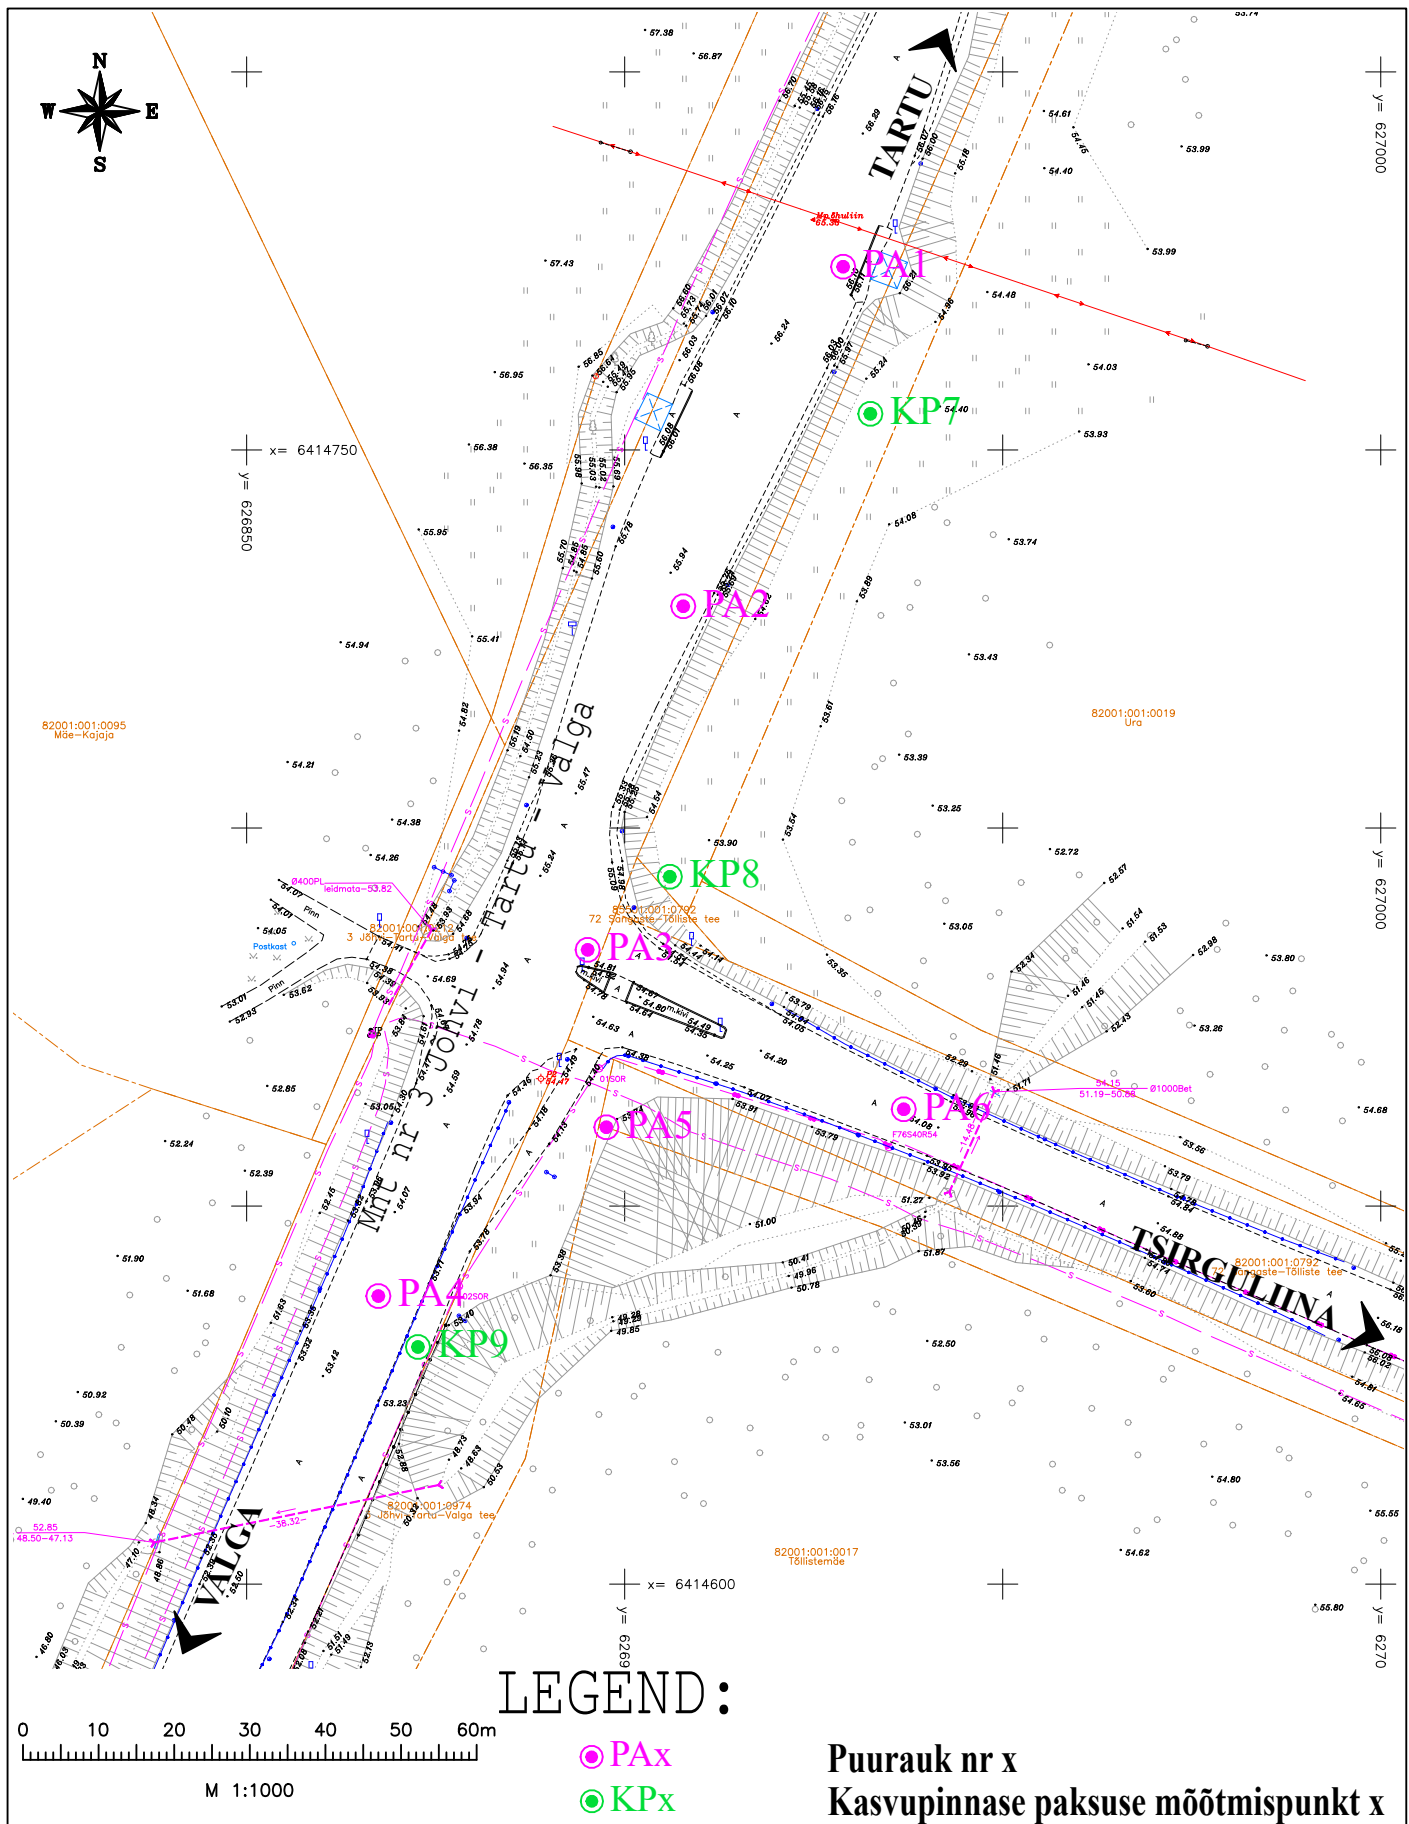

 Reaalprojekt OU Vabaduse pst 174b 10917 Tallinn Estonia tel +372 608 11 00 www.reaalprojekt.ee reaalprojekt@reaalprojekt.ee			Töö nimetus Riigitee 3 Jõhvi - Tartu - Valga km 209,149 Tõlliste ristmik Geotehniline pinnaseuuring		
Tellija Transpordiamet			Asukoht Valga vald, Valga maakond		Töö nr GL26050
Vastutav täitja:	M. GAŠKOV	august 2026	Joonise nimetus Uuringupunktide asukoha plaan		Mõõtkava M 1:1000
Osakonna juht:	L. ARUMÄE	august 2026			Joonise nr 2
-	-	-			