


ISIKLIKU KASUTUSÕIGUSE SEADMISE PLAAN

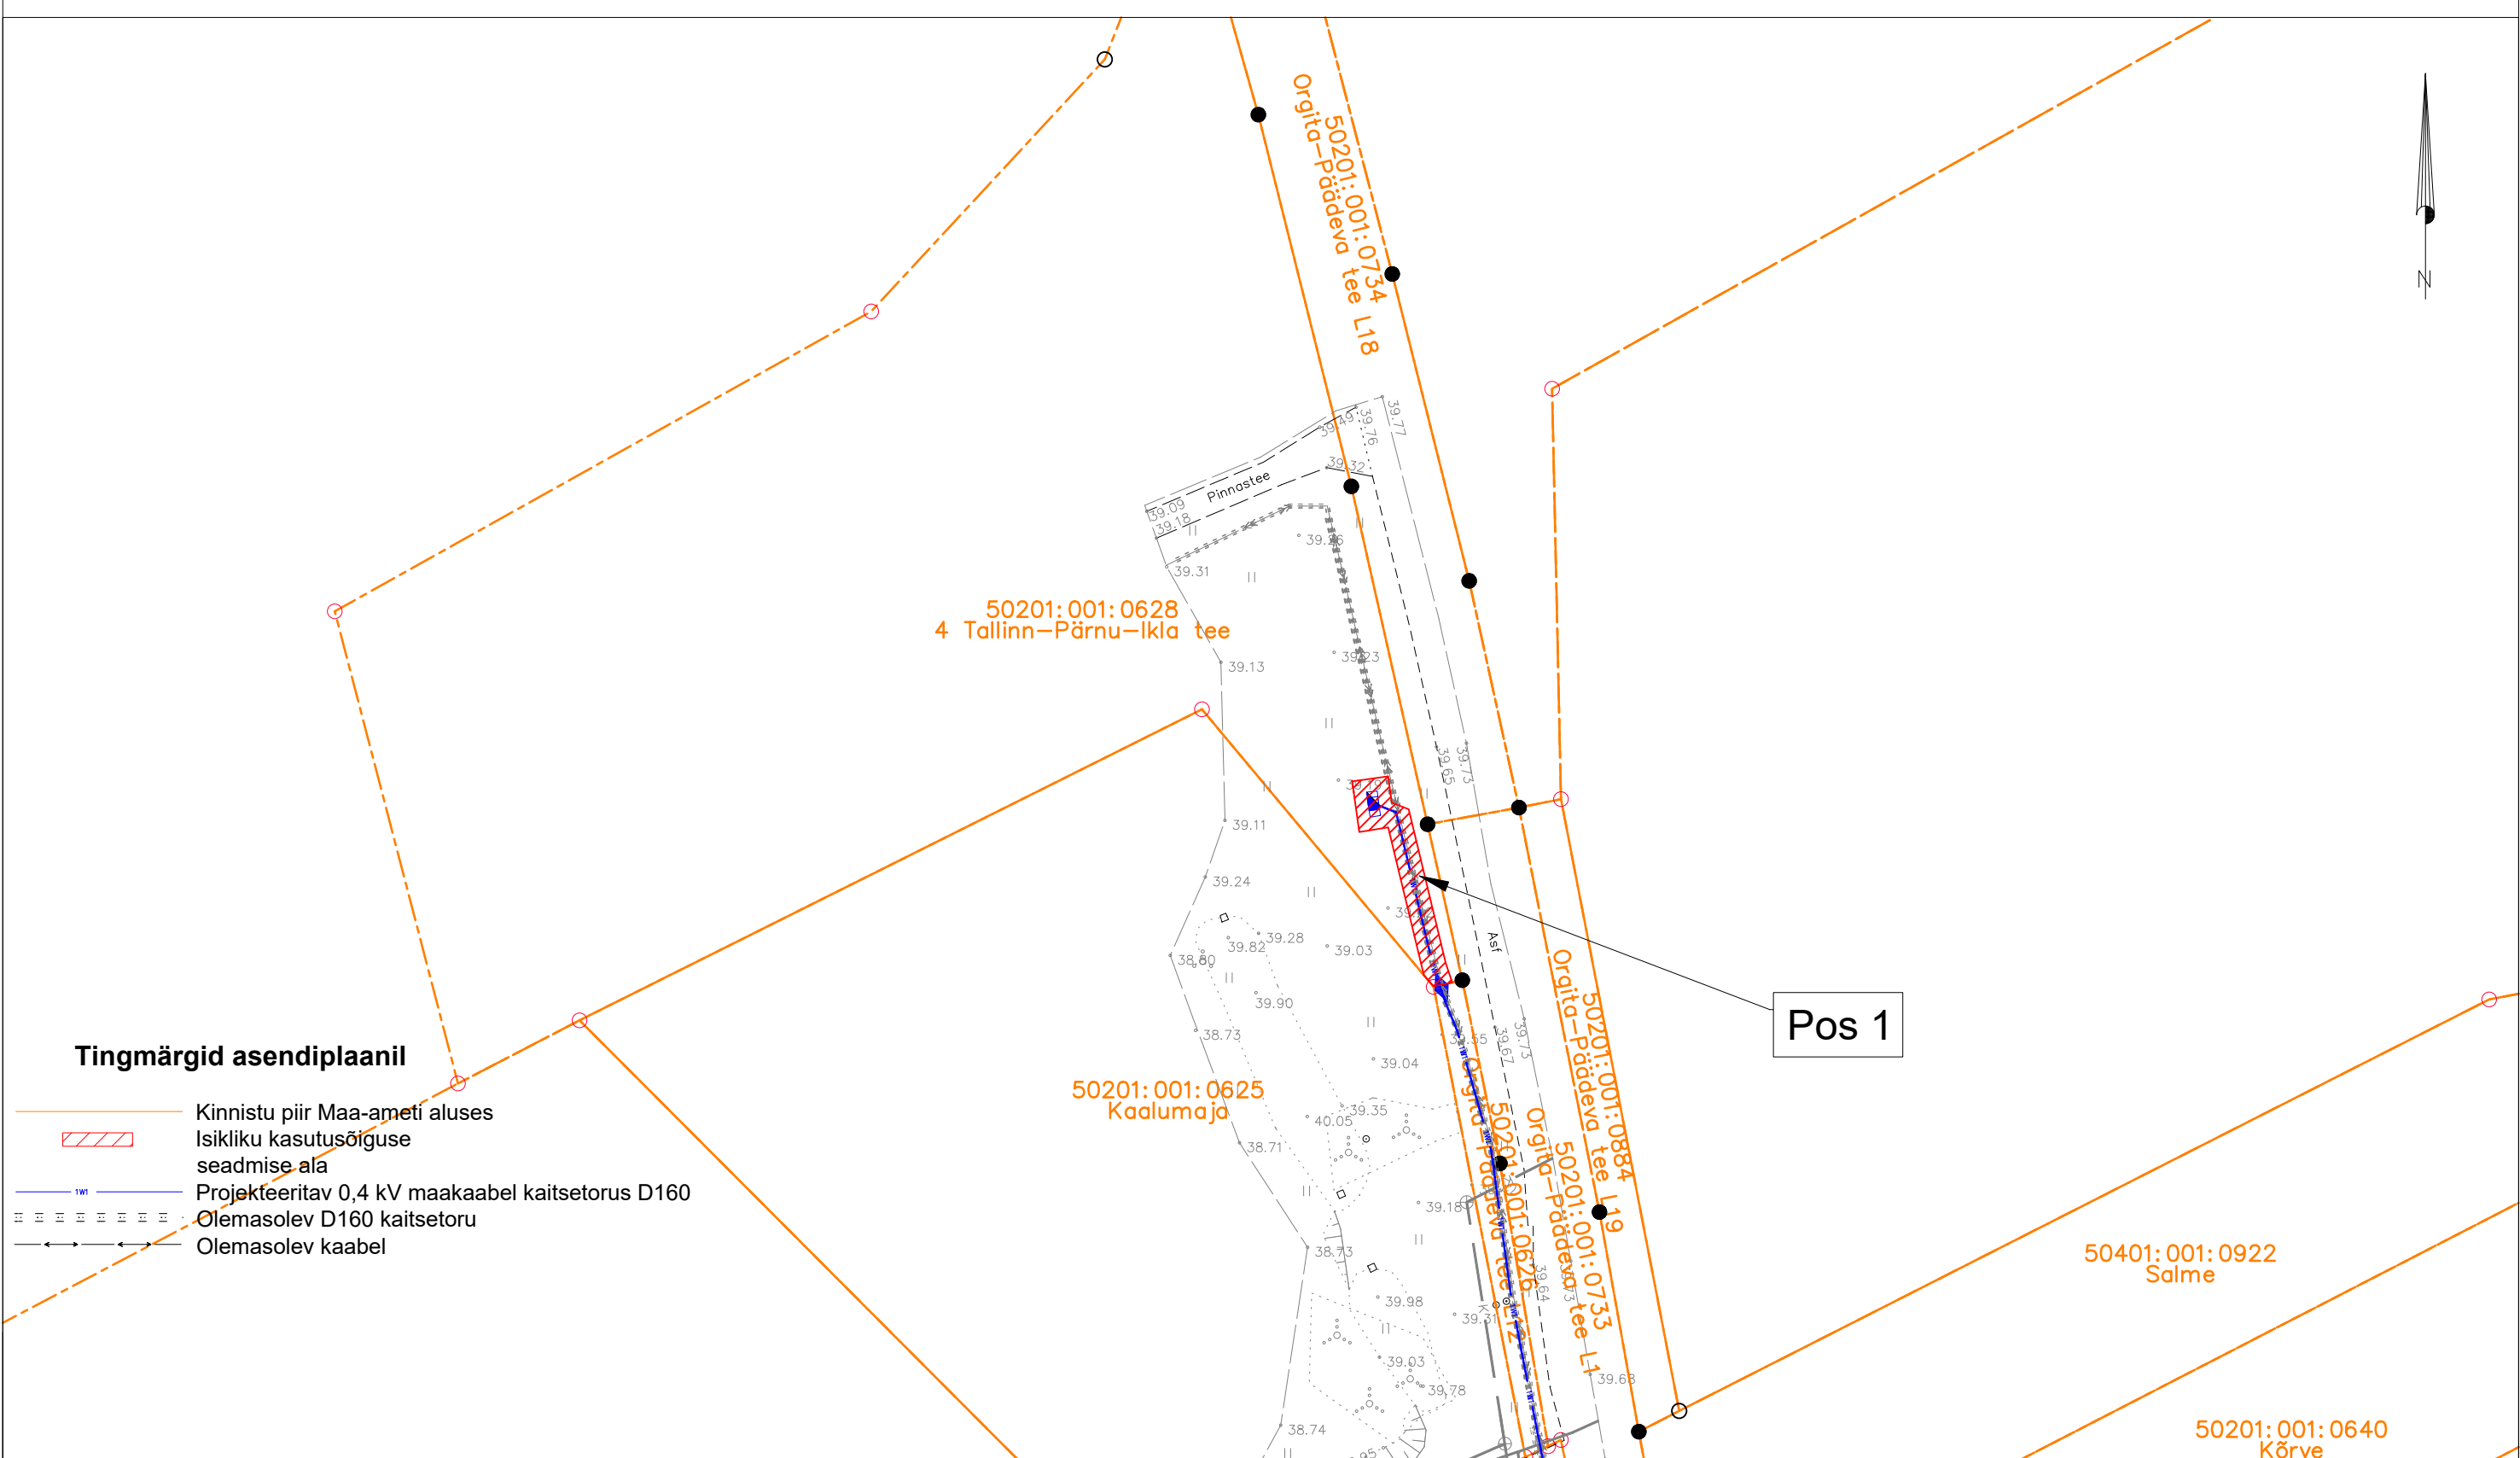

Jrk nr.	Kasutusala pos nr. (plaanil)	Kinnistu registriosa number	Katastriüksse tunnus ja nimi	Ala pindala ruutmeetrites m ²	Tellija:  elektrilevi Töövõtja:  enersense	Projekt: LC4410 Töö nr: ENS-25-150
1	Pos 1	26300050	50201:001:0628 4 Tallinn-Pärnu-Ikla tee	37 m ²		Mõõtkava: 1:500 (A3)
					Töö nimetus: T-29 Märjamaa uue Kaalumaja ristmiku valgustuse madalpingel liitumine 4 Tallinn-Pärnu-Ikla tee Orgita küla, Märjamaa vald, Rapla maakond	Plaani koostas: Egle Ninep-Kaselt egle.ninep@enersense.com +372 5597 1898