Lõige 1-1

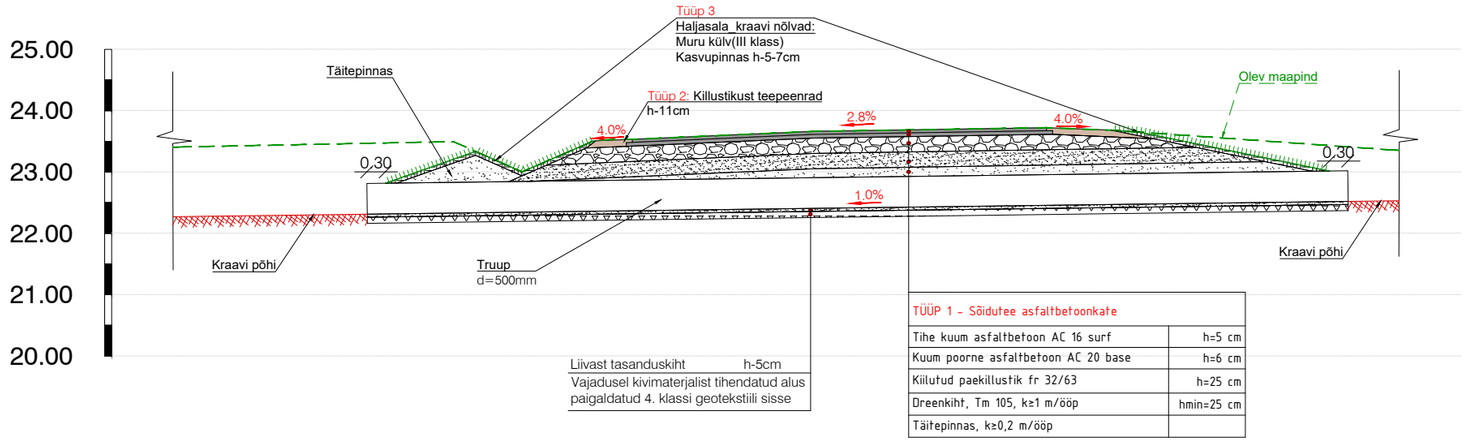

TÜÜP 1 - Sõidutee asfaltbetoonkate	
Tihe kuum asfaltbetoon AC 16 surf	h=5 cm
Kuum poorne asfaltbetoon AC 20 base	h=6 cm
Kiilutud paekillustik fr 32/63	h=25 cm
Dreenkiht, Tm 105, k≥1 m/ööp	hmin=25 cm
Täitepinnas, k≥0,2 m/ööp	

Lõige 2-2

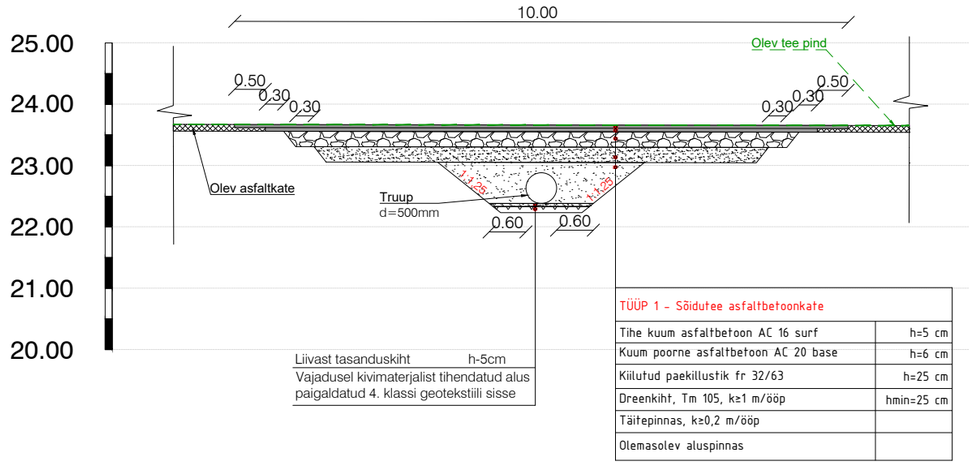

TÜÜP 1 - Sõidutee asfaltbetoonkate	
Tihe kuum asfaltbetoon AC 16 surf	h=5 cm
Kuum poorne asfaltbetoon AC 20 base	h=6 cm
Kiilutud paekillustik fr 32/63	h=25 cm
Dreenkiht, Tm 105, k≥1 m/ööp	hmin=25 cm
Täitepinnas, k≥0,2 m/ööp	
Olemasolev aluspinnas	

viavelo INSENERIBÜRO

TELLIJA	Forek OÜ, Harjumaa, Tallinn linn, Pärnu mnt 158/1, 11317			
PROJEKT	Truubi projekteerimine			
OBJEKT	Koonga ümbersõidutee, Koonga küla, Lääneranna vald, Pärnumaa			
PROJEKTEERIS J.Viitmann	VASTUTAV R.Mäe	STAADIUM Põhiprojekt	JOONISE NIMI Ristprofiil	TÖÖ NR 0060
		KUUP. 17/01/2024	MÕÕTKAVA 1:100 / JOONISE NR 6-01	REV 0

ViaVelo Inseneribüroo OÜ; reg.kood 11712139; Valukoja 10, 11415 Tallinn; Tel: 5172182, info@viavelo.ee; www.viavelo.ee; MTR: EEK001192; EPE001115; ELK000063; EEP003424