

TINGMÄRGID	
	PROJEKTEERITUD MADALPINGE MAAKAABEL D110 450N KAITSETORUS, KUI EI OLE MÄÄRATUD TEISITI
	PROJEKTEERITUD KAITSETORU D110 1250N
	PROJEKTEERITUD KAITSETORU D110 750N
	PUURIMISKAEVIK
	PROJEKTEERITUD JAOTUSKILP
	PROJEKTEERITUD LIITUMISKILP
	PROJEKTEERITUD ELEKTRIKILBI REAALSED MÕÖDUD
	OLEMASOLEV MADALPINGE ÕHULIIN
	OLEMASOLEV KESKPINGE ÕHULIIN
	KATASTRÜKSUSTE PIIRID
	OLEMASOLEV LIIKLUSMÄRK
	PROJEKTEERITUD RESERVORU TARBIAKAABLI SISESTAMISEKS
	LIKVIDEERITAV OBJEKT
	PROJEKTEERITUD MAANDUSPAIGALDIS


- MÄRKUSED:**
1. KILBID PAIGALDADA VASTAVALT TOOTJA JUHISELE ASENDIPLAANIL NÄIDATUD KOHTA.
 2. KOGU RIIGITEE KATASTRIS PAIGALDADA MAAKAABLID SÜGAVUSELE VÄHEMALT 1,0M KAITSETORUSSE TUGEVUSEGA 750N.
 3. HALJASALAL PAIGALDADA MAAKAABEL LAHTISEL MEETODIL VÄHEMALT 0,7M SÜGAVUSELE.
 4. RISTUMISEL RIIGITEEGA PAIGALDADA MAAKAABEL KINNISEL MEETODIL SÜGAVUSELE VÄHEMALT 1,5M TEEKATTEST
 5. TÕÖDE KÄIGUS RIKUTUD KATTED TAASTADA ENDISELE TASEMELE.

Projekti nimetus JT3026 ja JT3027 kinnistute elektriliitumine, Paslepa küla, Lääne-Nigula vald, Lääne maakond			
Joonise nimetus Asendiplaan			
Projekteerija Hepta Group Energy OÜ Teaduspargi 6/1 12618 TALLINN EESTI Tel. +372 5179698 info@hepta.ee		Tellija Elektrilevi OÜ Veskiposti 2 10138, TALLINN, EESTI Tel. +372 777 1545 elektrilevi@elektrilevi.ee	
Kontrollija	V. Romanjuk	Stadium	TP
Projekti juht	S. Kulp		
Projekteerija	F.G. Toms	Kuupäev	
		13/01/2025	
Möötkava	1:500	Projekti nr	JT3026_JT3027
		Joonise nr	E201

52001:005:1130


52001:004:0017
16124 Pasleparanna tee

52001:004:0772

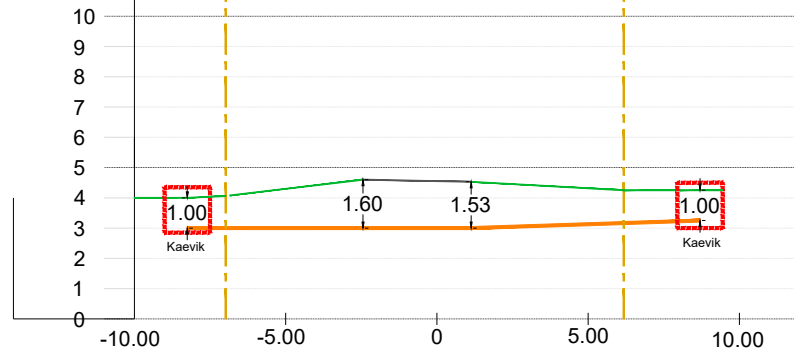

TINGMÄRGID

	PROJEKTEERITUD KAITSETORU 1250N
	HALJASALA
	SÕIDUTE
	PUURIMISKAEVIK

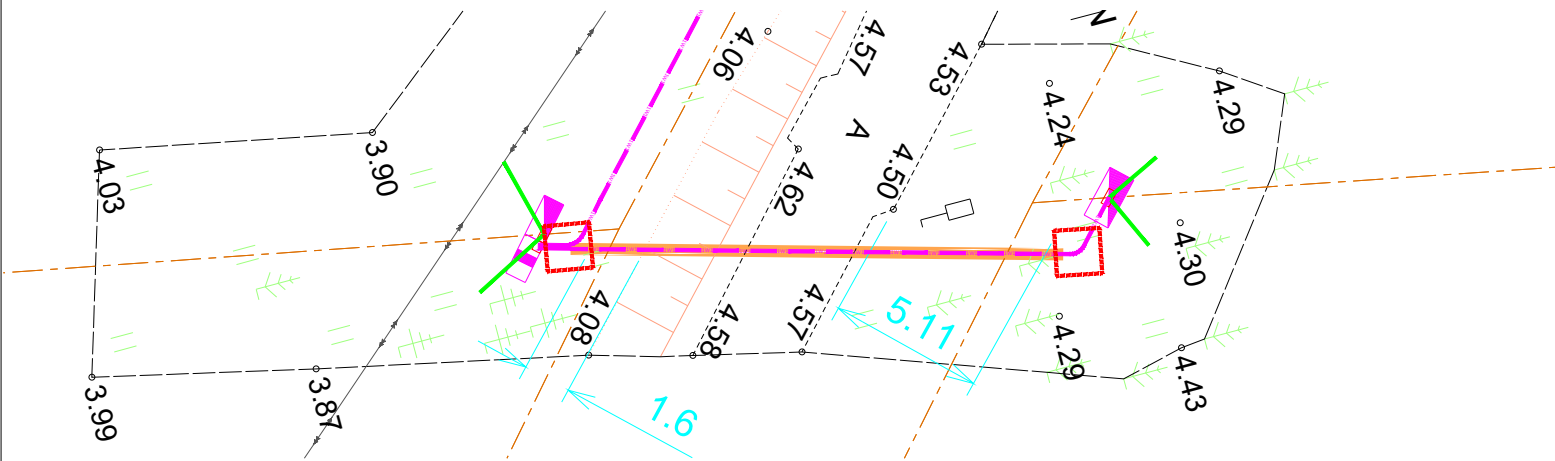

MÄRKUSED:

- Tööde alustamisel informeerida tehnovõrkude ja kinnistute valdajaid;

Projekti nimetus

JT3026 ja JT3027 kinnistute elektriliitumine, Paslepa küla, Lääne-Nigula vald, Lääne maakond

Joonise nimetus

Kinnise läbimineku ristmeväljajoonis nr. 1

Projekteerija

Hepta Group Energy OÜ
Teaduspargi 6/1
12618 TALLINN
EESTI
Tel. +372 5179698
info@hepta.ee

Tellija

Elektrilevi OÜ
Veskiposti 2
10138, TALLINN, EESTI
Tel. +372 777 1545
elektrilevi@elektrilevi.ee

Kontrollija

V. Romanjuk

Projektijuht

S. Kulp

Projekteerija

F.G. Toms

Staadium

TP

Kuupäev

13/01/2025

Möötkava

1:250

Projekti nr

JT3026, JT3027

Joonise nr

E202