


# Isikliku kasutusõiguse ala seadmise plaan

IKÕ ala (Pos nr. plaanil)	Kinnistu registriosa nr	Katastriüksuse tunnus, nimi ja sihtotstarve	IKÕ ala pindala m²
Pos 1	13507950	34801:001:0462 21123 Kaarma-Sauvere tee	1349

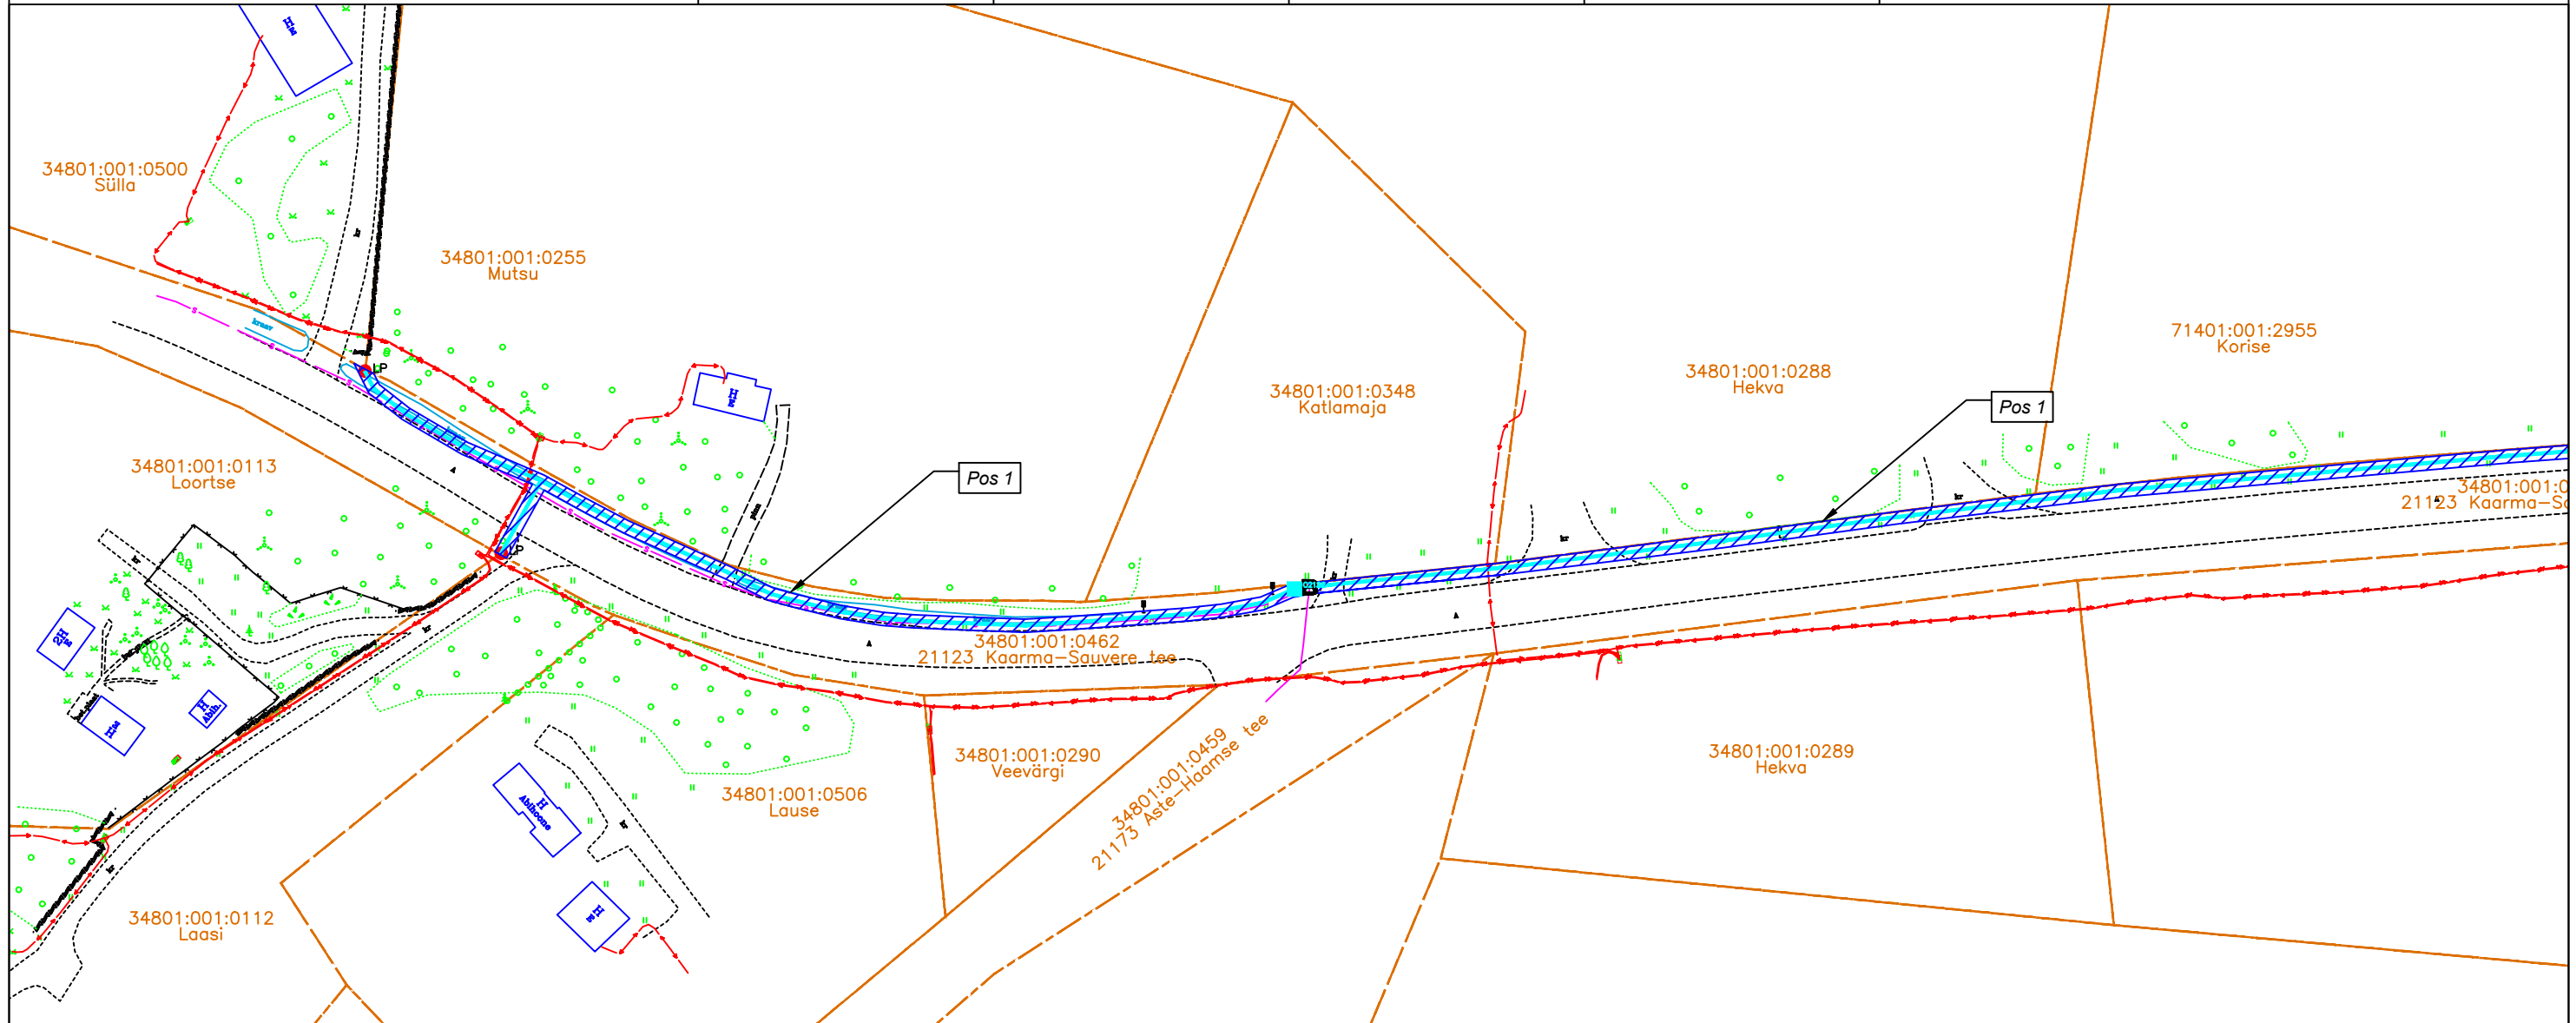


-  IKÕ ALA
-  PROJ. SIDE MULTITORU MAALIIN
-  PROJ. SIDE MULTITORU KINNISEL MEETODIL
-  LP PROJ. LÕPP-PUNKT SOKLIL
-  KATASTRIPPIIR
-  PROJ. SIDEKANALI PIKKUS 84M








Projekti kood: VT2122

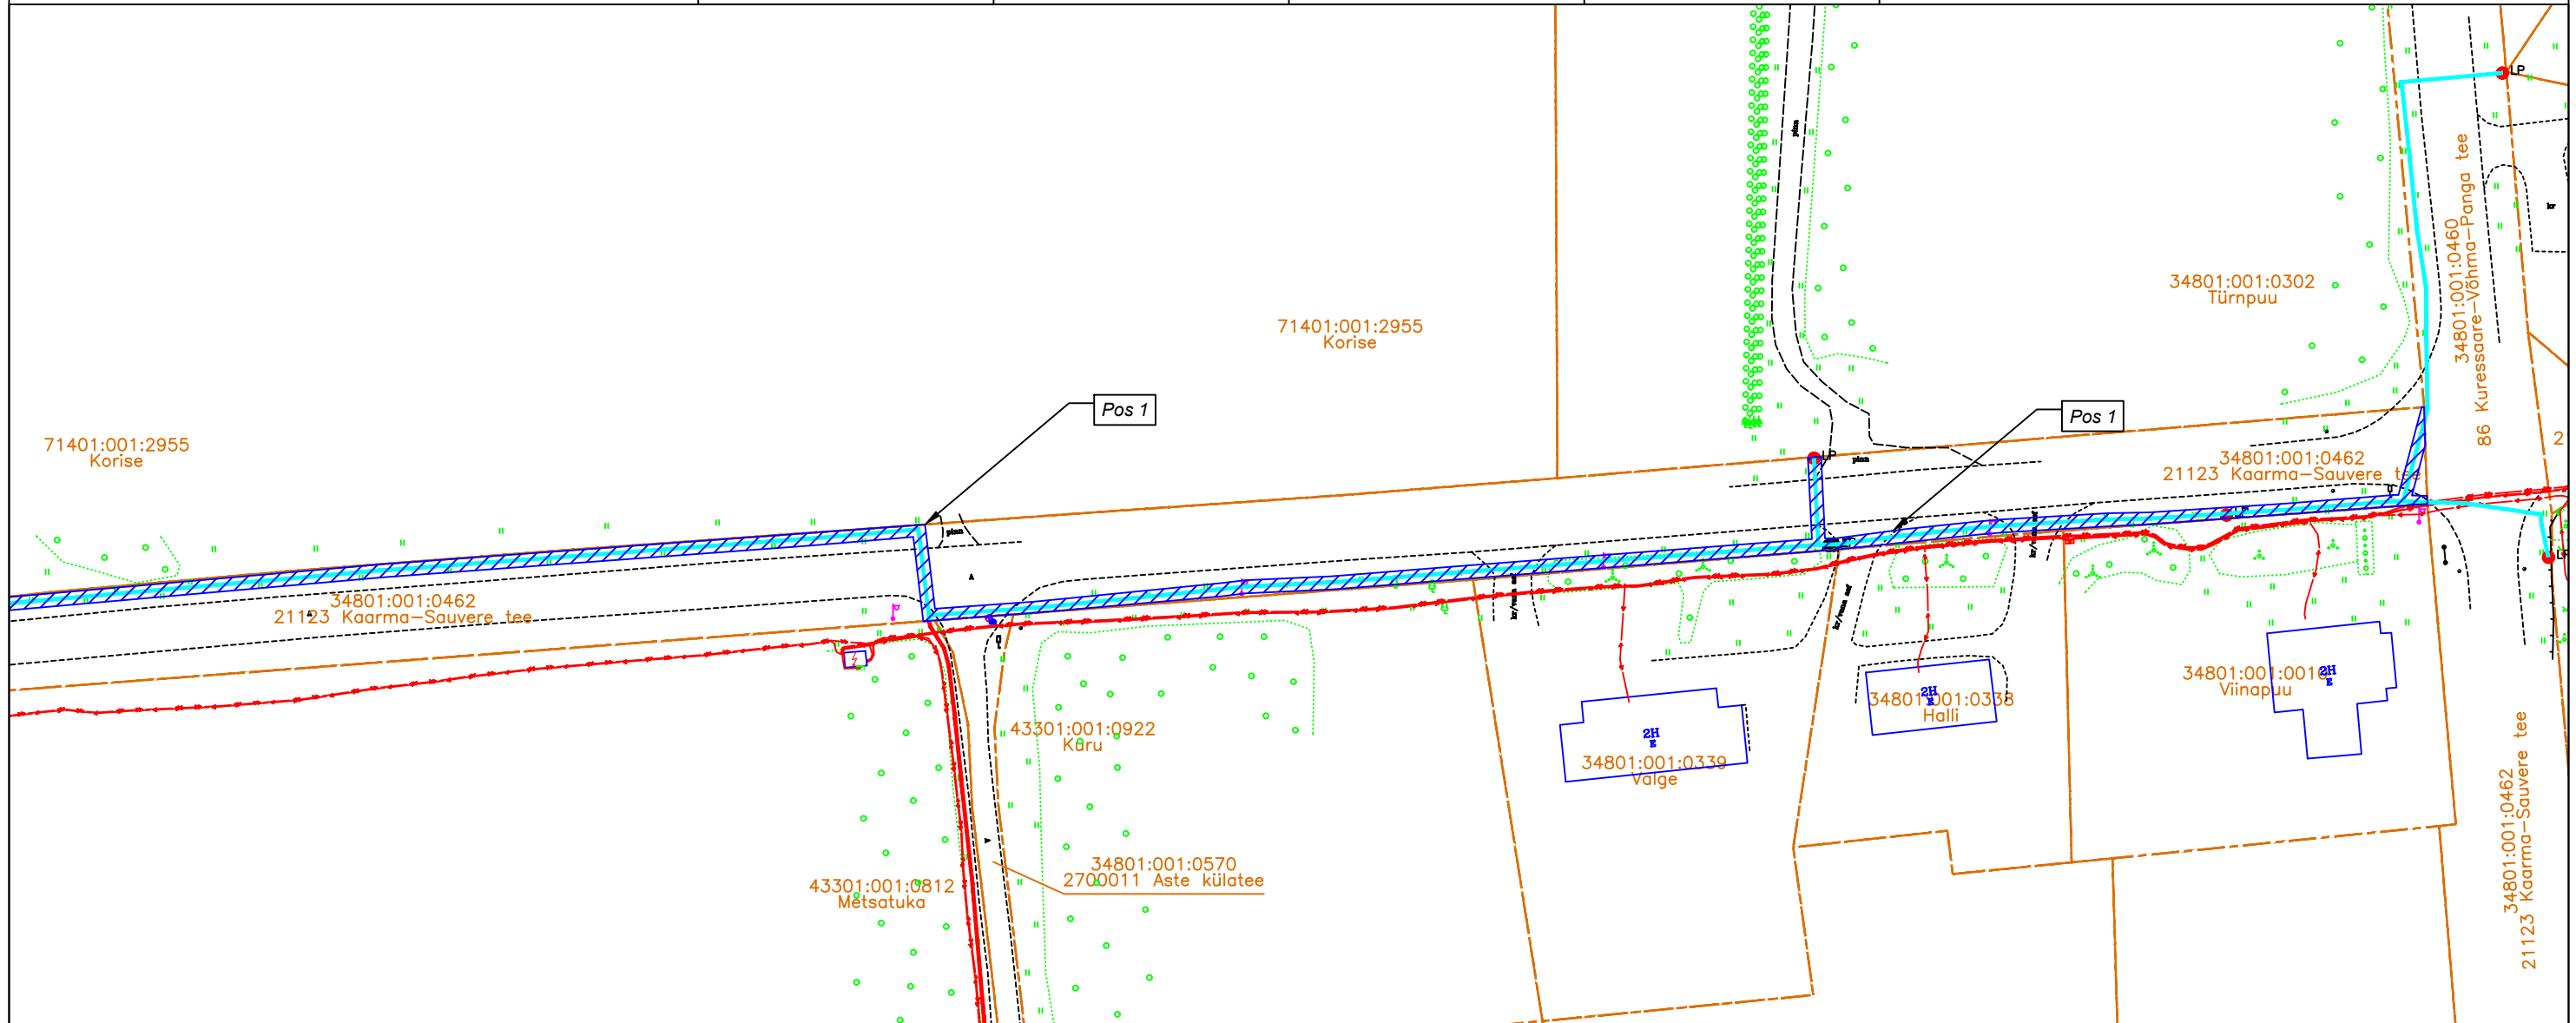Koostas: Karl-Erik Timmer  
OÜ Saldemer projekteerija

# Isikliku kasutusõiguse ala seadmise plaan

IKÕ ala (Pos nr. plaanil)	Kinnistu registriosa nr	Katastriüksuse tunnus, nimi ja sihtotstarve	IKÕ ala pindala m²
Pos 1	13507950	34801:001:0462 21123 Kaarma-Sauvere tee	1349



	IKÕ ALA
	PROJ. SIDE MULTITORU MAALIIN
	PROJ. SIDE MULTITORU KINNISEL MEETODIL
	LP PROJ. LÕPP-PUNKT SOKLIL
	PROJ. SIDE BAASVÕRGU ÜHENDUSPUNKT
	KATASTRIPPIIR
	PROJ. SIDEKANALI PIKKUS 723M

Projekti kood: VT2122

Koostas: Karl-Erik Timmer  
OÜ Saldemer projekteerija