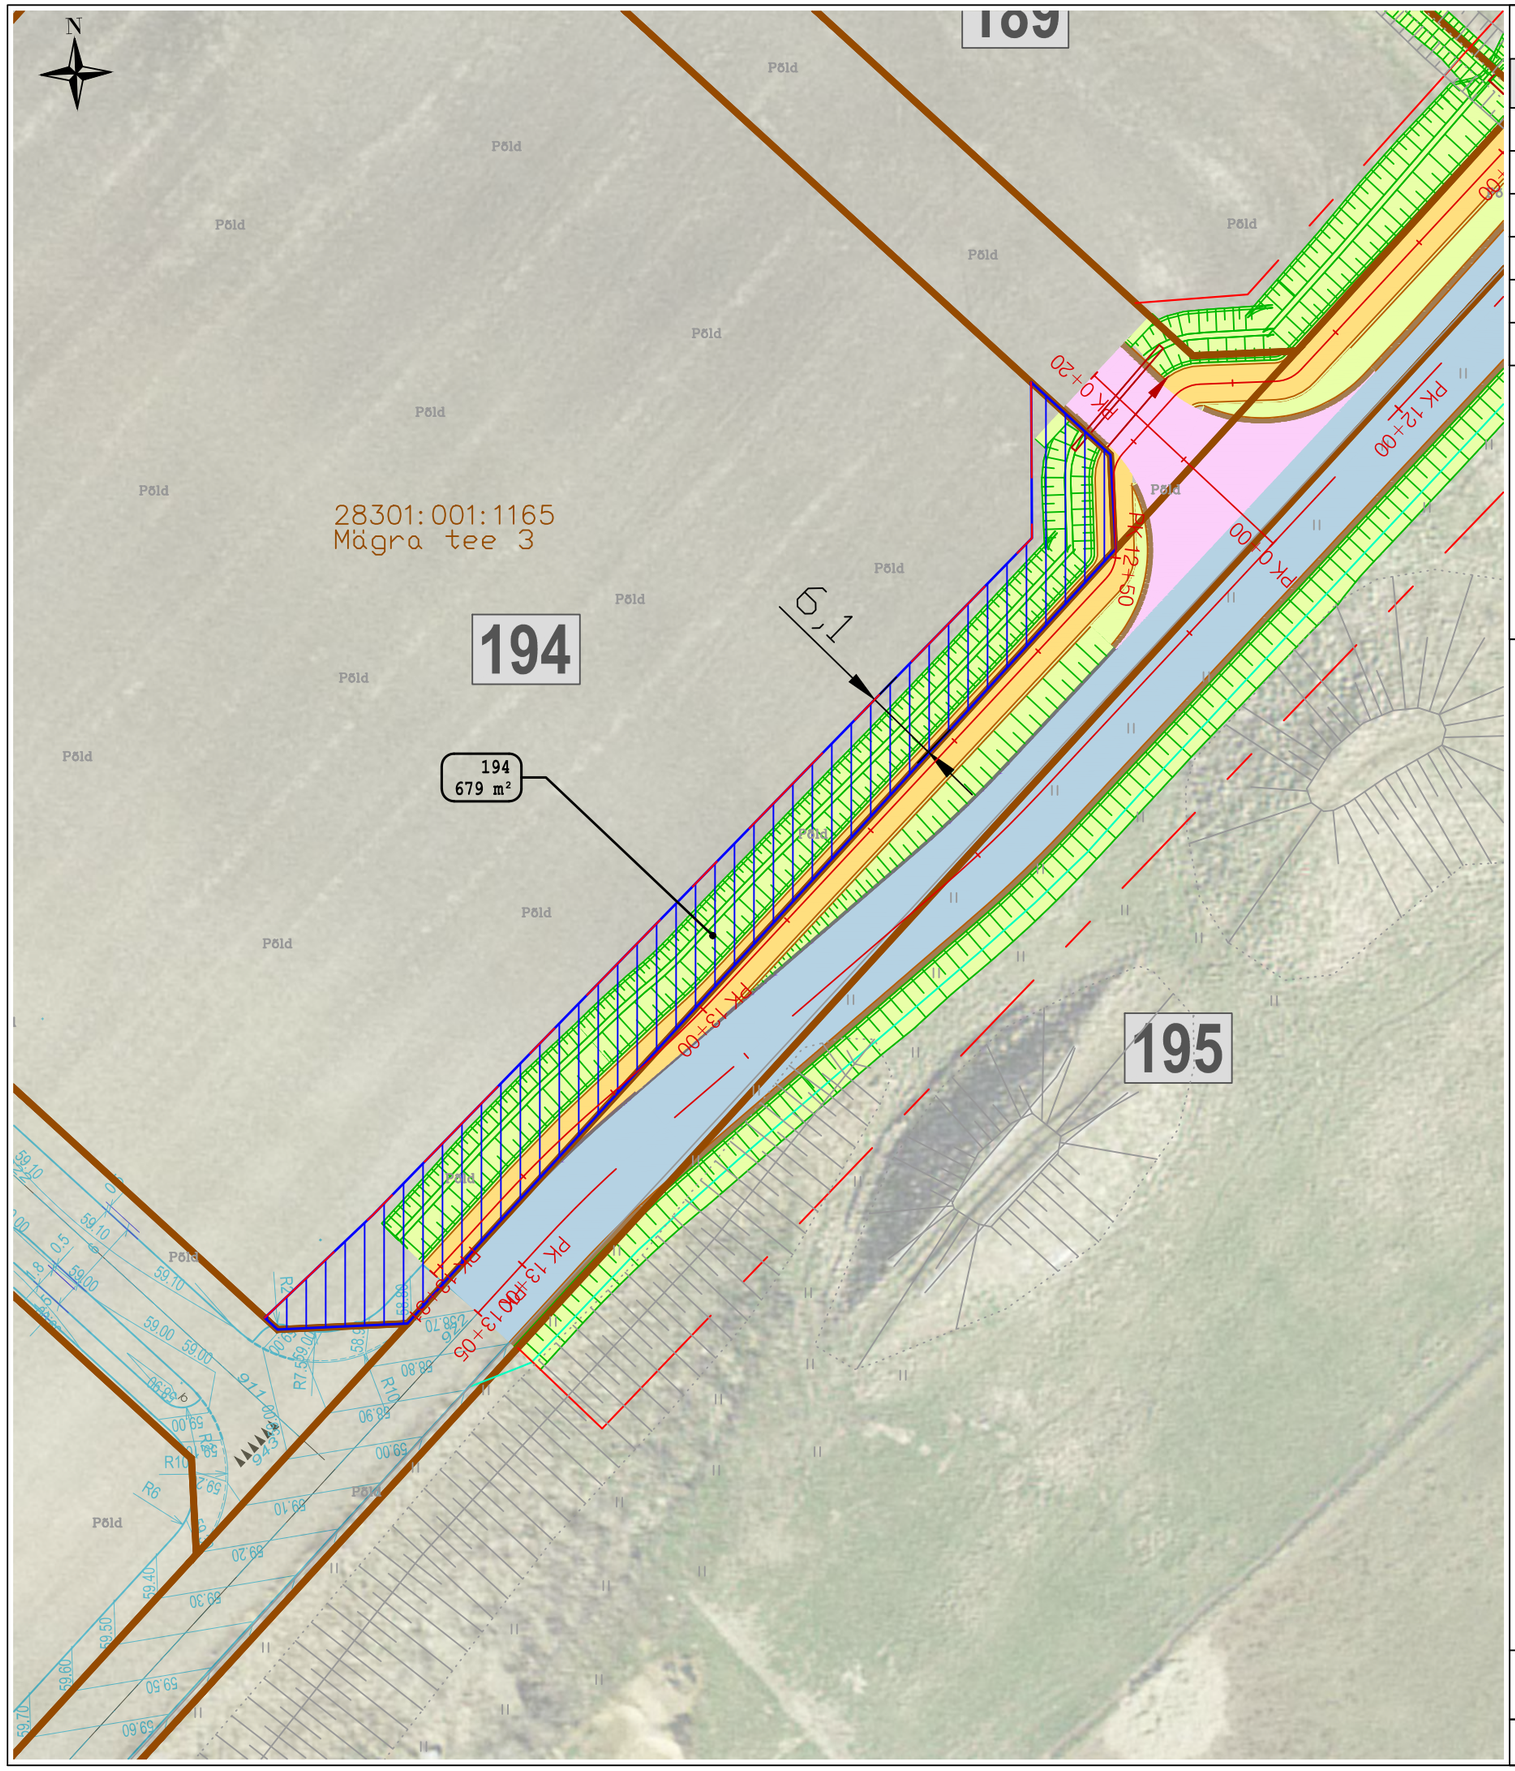

KRUNDIJAOTUSKAVA

KINNISTU ANDMED

Positsiooni number:	194
Registriosa number:	19373750
Katastriüksuse tunnus:	28301:001:1165
Katastriüksuse lähiaadress:	Mägra tee 3
Katastriüksuse pindala:	9261.0 m²
Omandivorm:	Eraomand

Äralõige		
Pos.nr	Pindala	Kavandatud tegevuse kirjeldus
194	679 m2	Kraavi rajamine

TINGMÄRGID:

	Projekteeritud teemaa piir
	Katastriüksuse piir
78408:801:2970	Katastriüksuse tunnus
	Varem projekteeritud objektid
	Projekteeritud põhimaantee asfaltkate
	Projekteeritud sõidutee asfaltkate
	Projekteeritud juurdepääsutee tolmuvabakate
	Projekteeritud sõidutee klombitud kivi
	Projekteeritud jalg- ja jalgrattatee asfaltkate
	Projekteeritud kindlustamata teepeenra kruus- või killustikkate
	Projekteeritud haljasala
	Projekteeritud mulde nõlv
	Projekteeritud põrkepiire
	Projekteeritud katte serv
	Projekteeritud mulde- / kindlustamata teepeenra serv
	Projekteeritud äärekivi
	Projekteeritud bussiootepaviljon
	Projekteeritud kraav
	Pr. truup voolusuunaga
7	Kinnistu positsiooni number

	Võõrandatav maa-ala (Transpordiametile)
	Võõrandatav maa-ala (KOV-ile)
K2	Projekteeritud sademevee kanalisatsioonitoru koos vaatluskaevuga
D1	Projekteeritud dreenaažitoru koos vaatluskaevuga
	Likvideeritav objekt
	Raadamine
	Projekteeritud ulukitara
	Projekteeritud müratõkkesein
	Projekteeritud puitaia taastamine
	Projekteeritud võrkaia taastamine
	Hekkide taastamine
	Projekteeritud ümbertõstetav objekt
	Projekteeritud tee telgjoon
PK 2+00	Projekteeritud tee piketaaž
	Olemasolev müratõkkesein
	Projekteeritud torupiire
	Projekteeritud tugimüür

Projekti nimi

Riigitee 3 Jõhvi–Tartu–Valga km 138,4-152,0 asuva Tartu–Nõo lõigu eelprojekt

Töö nr	Koostaja	Mõõtkava	Kuupäev
MA14688TN	REAALPROJEKT OÜ	1:500	30.08.2024