






# Isikliku kasutusõiguse seadmise plaan

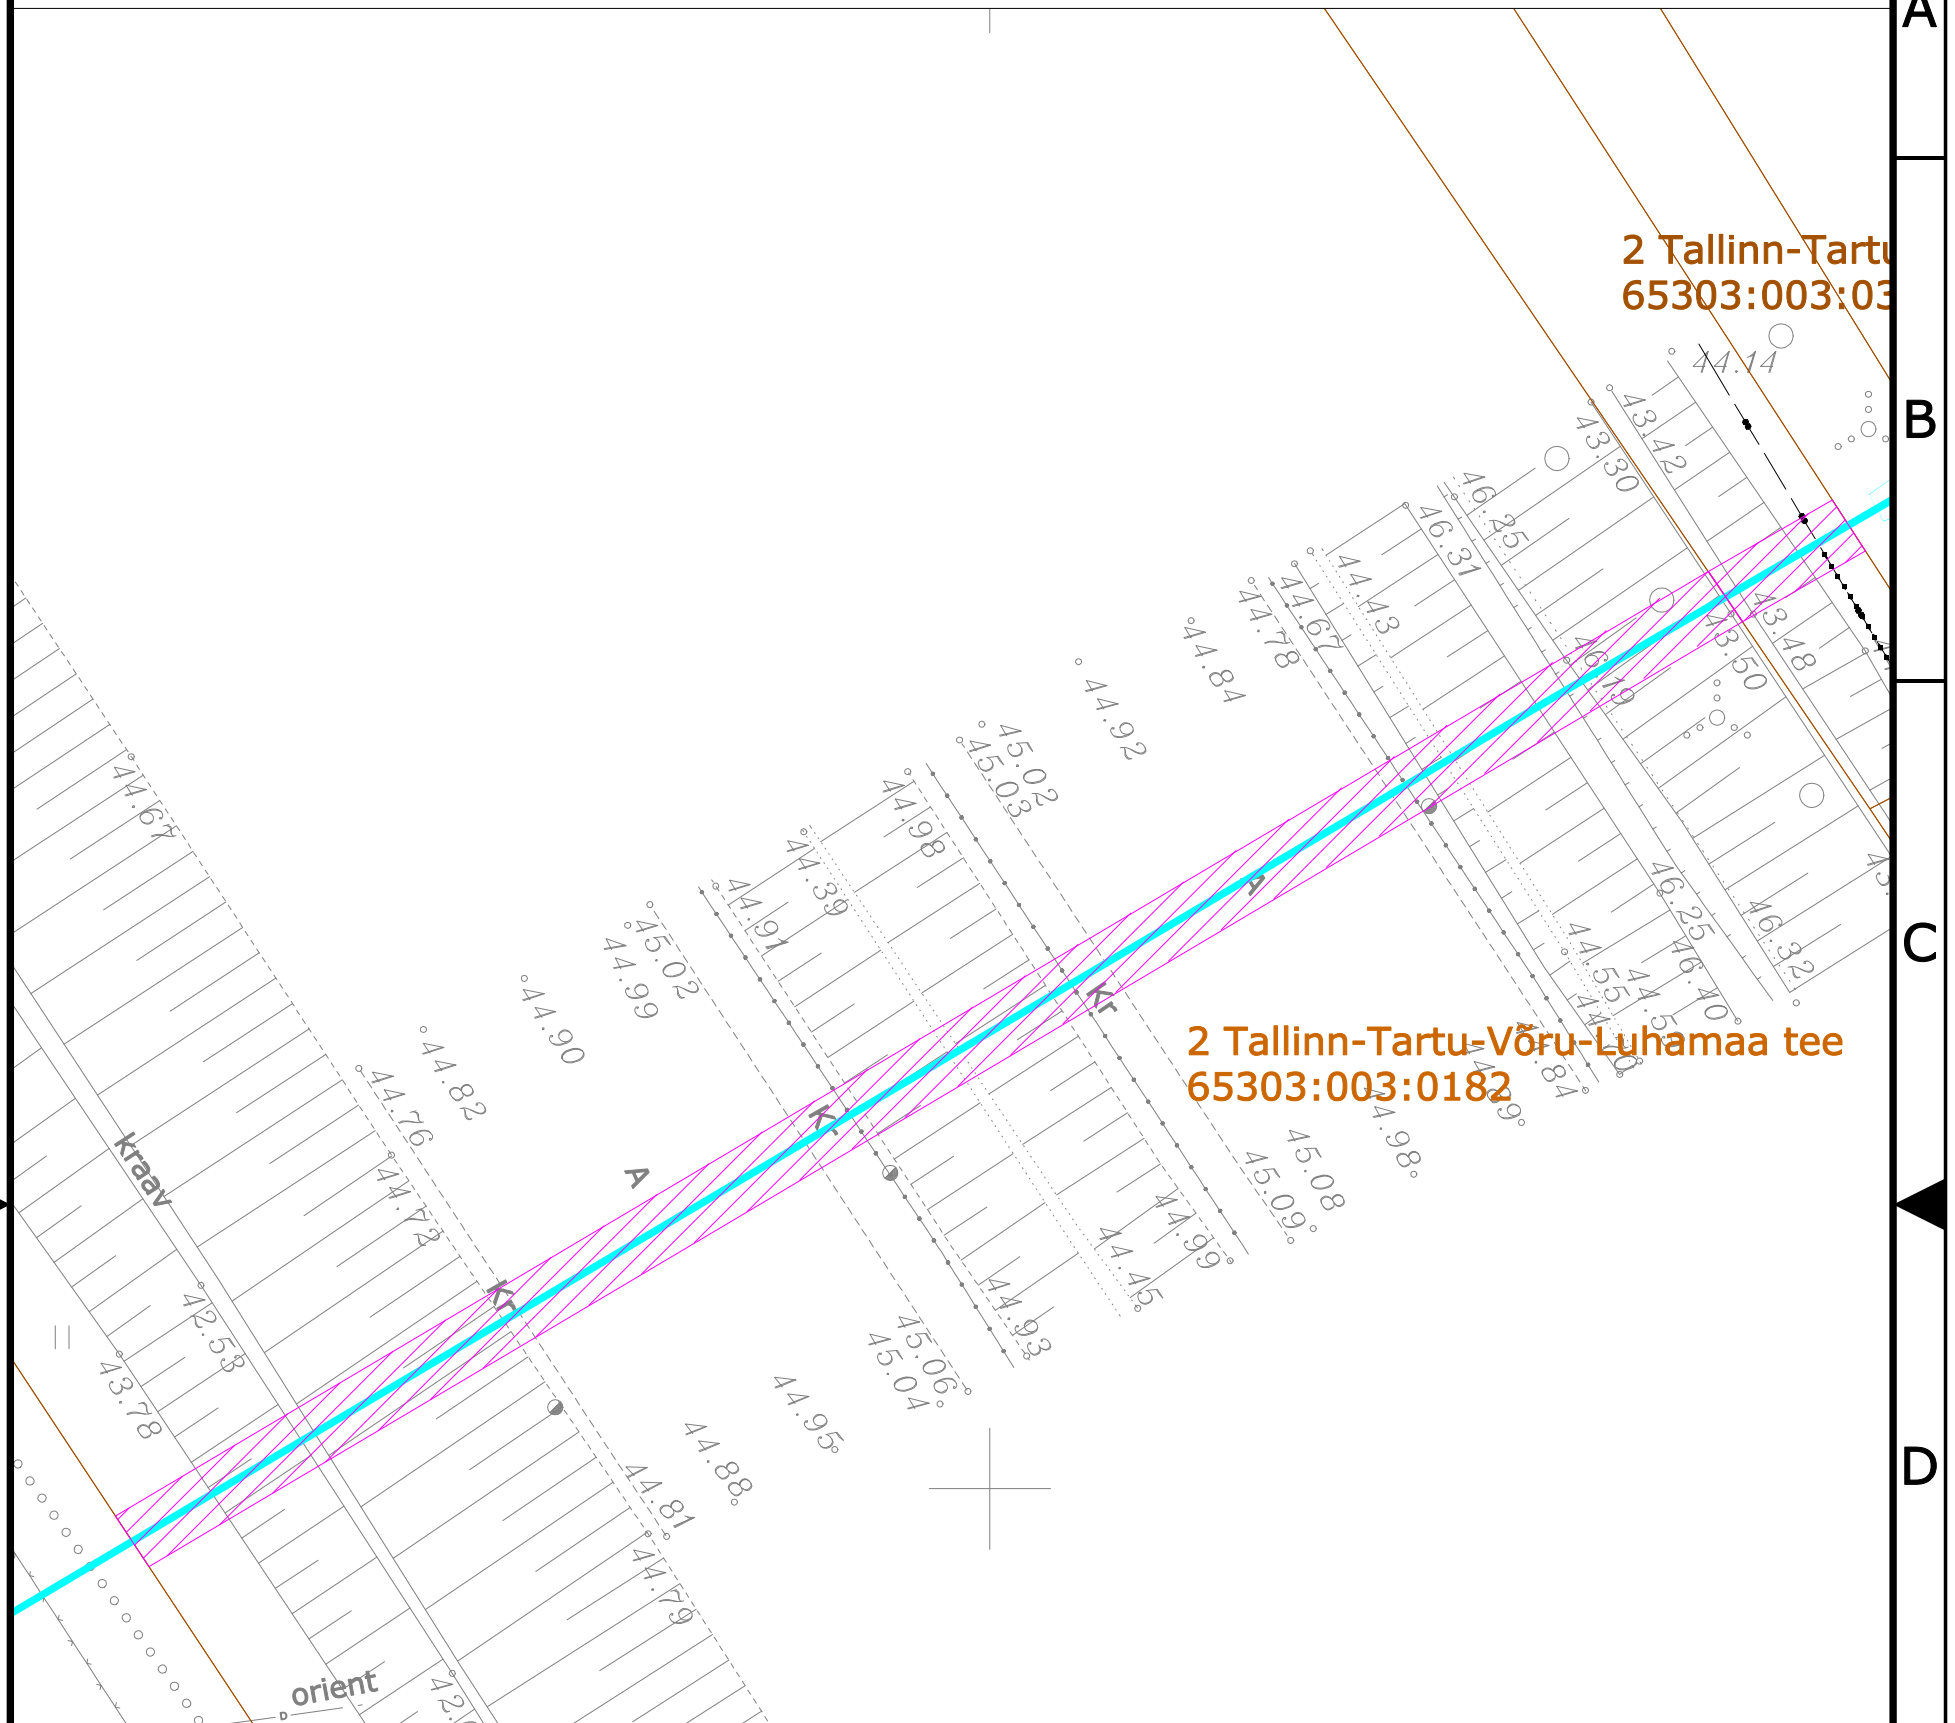

Isikliku kasutusõiguse seadmise plaan

IKÕ ala Pos nr (Plaanil)	Kinnistu registriosa nr	Katastriüksuse tuunus, nimi ja sihtotstarve	Asukoht riigitee (nr ja nimi) suhtes (lõigu algus ja lõpp km)	IKÕ ala pindala ruutmeetrites m <sup>2</sup>
Pos 1	13280450	65303:003:0182 2 Tallinn-Tartu- Võru-Luhamaa tee	2 Tallinn-Tartu- Võru-Luhamaa tee kulgemine 66m km 21,70	122,00m <sup>2</sup>

-  IKÕ seadmise ala
-  PROJEKTEERITUD  
SIDEKANALISATSIION  
D100mm ja D50mm
-  Kinnistute piirid
-  Projekteeritud kaev

Kaev

Viide Kogus Muudatus Init. Kuupäev



TÖÖ NIMETUS: Vaida Ärikeskuse välisvõrgud  
 ADDRESS: Vaidasoo küla, Rae vald, Harjumaa  
 TELLIDA: Skepast&Puhkim OÜ

JOONIS: Servituudi plaan 65303:003:0182

MÕÕTKAVA:

PROJEKTEERIJAL: Olesja Šustova  
 PROJEKTJUHT: Juri Kurganov  
 KINNITAS: Juri Kurganov

MÄRKUSED:

KÕIDE/OBJEKT	STAADIUM:	KUUPÄEV:	MUUDATUS:
/	PP	2023-12-20	V01
LEHT/LEHTI	TÖÖ NUMBER:	GRUPP:	JOONISE NUMBER:
2 / 3	23036	EL	6-02