



Nurme tn 2 krundi DETAILPLANEERING Haapsalus PÕHIJONIS M 1:500

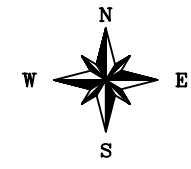

TINGMÄRGID

- PLANEERITAVA ALA PIIR
- PLANEERITAVA KRUNDI PIIR
- KATASTRILISE PIIRI
- OLEMASOLEVAD HOONED
- HOONESTUSALA/TULEMÜR
- OLEMASOLEV ASFALTKATTEGA TEE
- RAJATAV TEE
- KÕNNITEE
- PÄÄS KRUNDILE
- PARKIMISALA KOHTADE ARVUGA
- TÄHISTATUD LAADIMISALA
PARKIMINE KEELATUD
- OLEMASOLEV VÕRKAED
- RAJATAV VÕRKPIIRE
- RAJATAV TIHE PUITPIIRE
- MURUPINNAD
- SÄILITATAVAD / LIKVIDEERITAVAD PUUD
- HEKK
- RAJATAV HEKK
- KÕRGEPIINGE MAAKAABEL
- OLEMASOLEV EL. MADALPIINGE MAAKAABEL
JA TÄNAVAVALGUSTUS, ÕUEVALGUSTUS
- Haapsalu linna tänavavalgustuse rekonstrueerimise projekti raames PROJEKTEERITUD tänavavalgustus
- LIKVIDEERITAV MAAKAABEL
- RAJATAV MAAKAABEL
- SIDEKANALISATSIION
- KANALISATSIION
- SADEMEVETE KANALISATSIION, RESTKAEV
- RAJATAV SADEMEVETE KANALISATSIION
- VEETRASS
- SOOJATRASS
- PRÜGIKONTEINERITE ASUKOHT
- ÄRIMAA
- ELAMUMAA
- TOOTISMISMAA
- (L) TRANSPORDIMAA (TÄNAVA MAA)
- REFORMIMATA RIIGIMAA

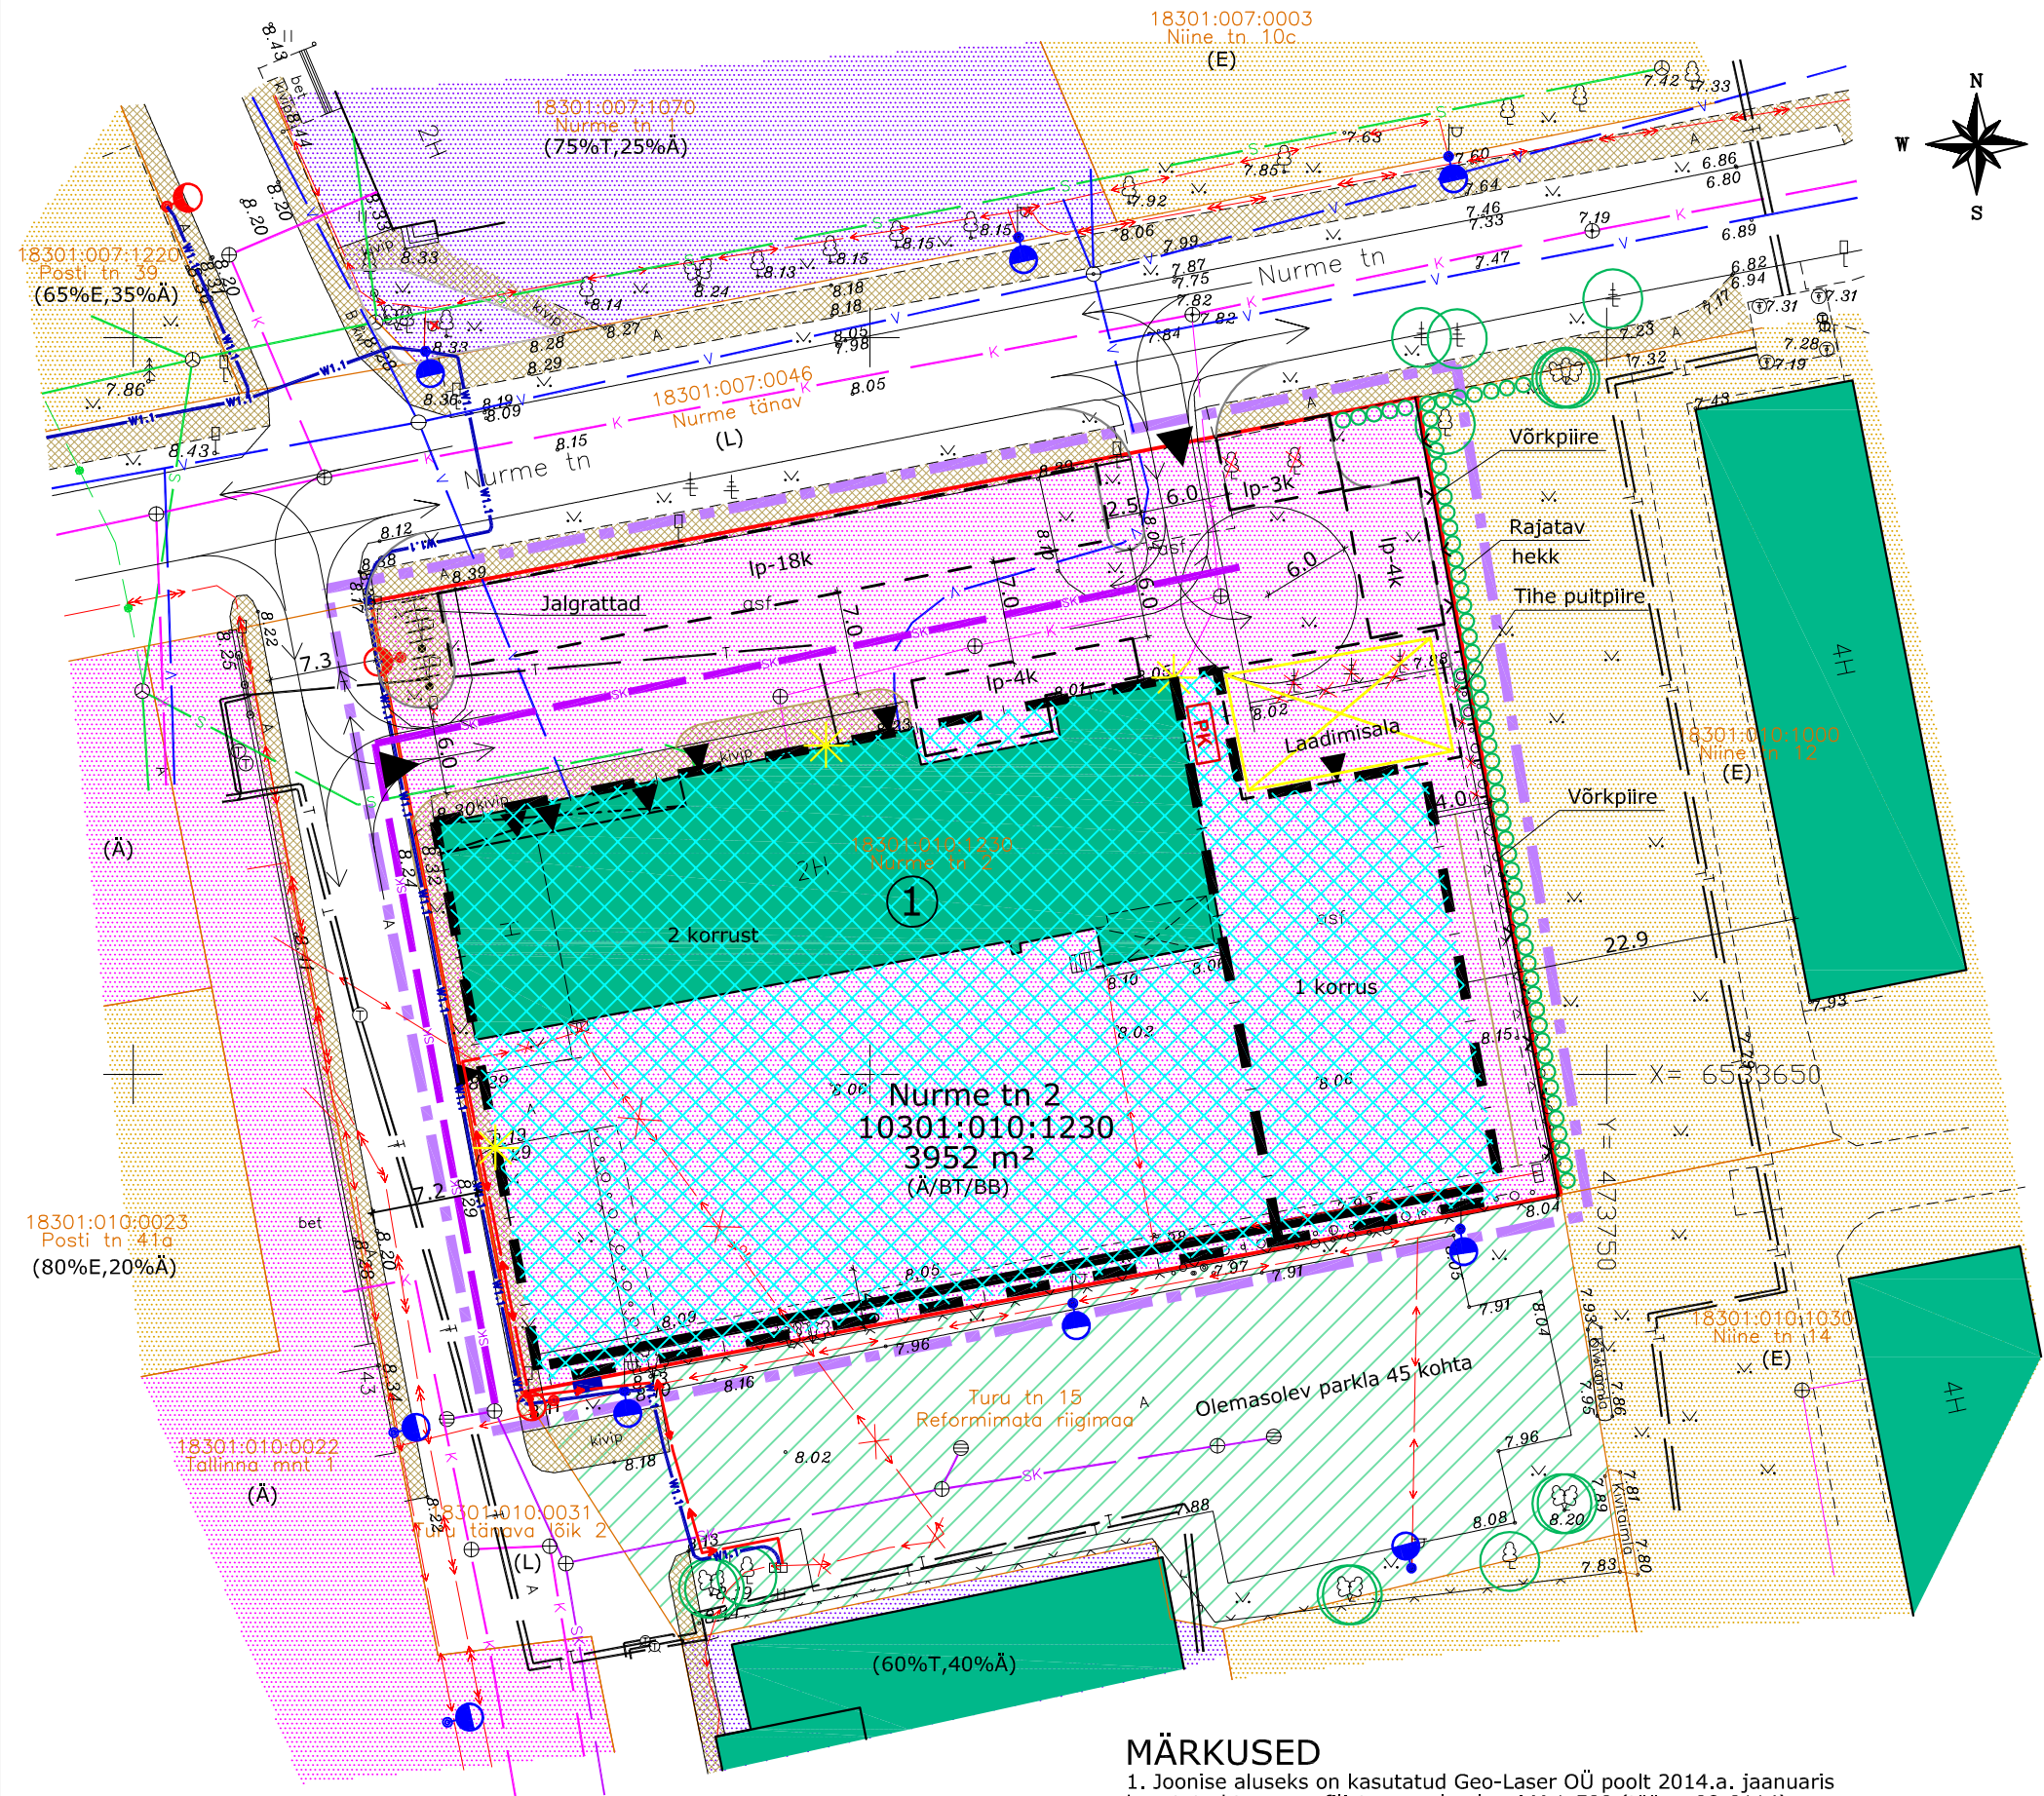

MÄRKUSED

1. Joonise aluseks on kasutatud Geo-Laser OÜ poolt 2014.a. jaanuaris koostatud topograafilist maa-ala plaani M 1:500 (töö nr 08-0114).
2. 30% hoonealusest pinnast on 2-korruseline ja 70% 1-korruseline.

EHITUSÕIGUS

Pos. nr.	Nimetus	Krundi suurus	Sihtotstarve vastavalt VV määrusele 23.10.2008 nr 155	Krundi täpsustatud sihtotstarve vastavalt detailplaneeringu leppemärkidele	Hoonete lubatud			
					Arv krundil	Kõrgus	Ehitusalune pind	Katusekalle
1.	Nurme tn 2	3952 m²	Ä (ärimaa 016)	BT (kaubandus-, tootlustus ja teenindushoone maa), BB (kontori- ja büroohoone maa)	1 tk	10m (abs +18,3)	2200 m² (56%)	0-30°



Argepo OÜ
Välja talu, Haeska küla, Rõdala vald, Läänemaa 90407
Reg.kood: 12006522, MTR: EEP002010, tel. 5054782

Töö:	Nurme tn 2 krundi DETAILPLANEERING Haapsalus	A-12-14
Joonis:	PÕHIJONIS	M 1:500
Koostas:	arh. Reet Aedviir	Nr. 5