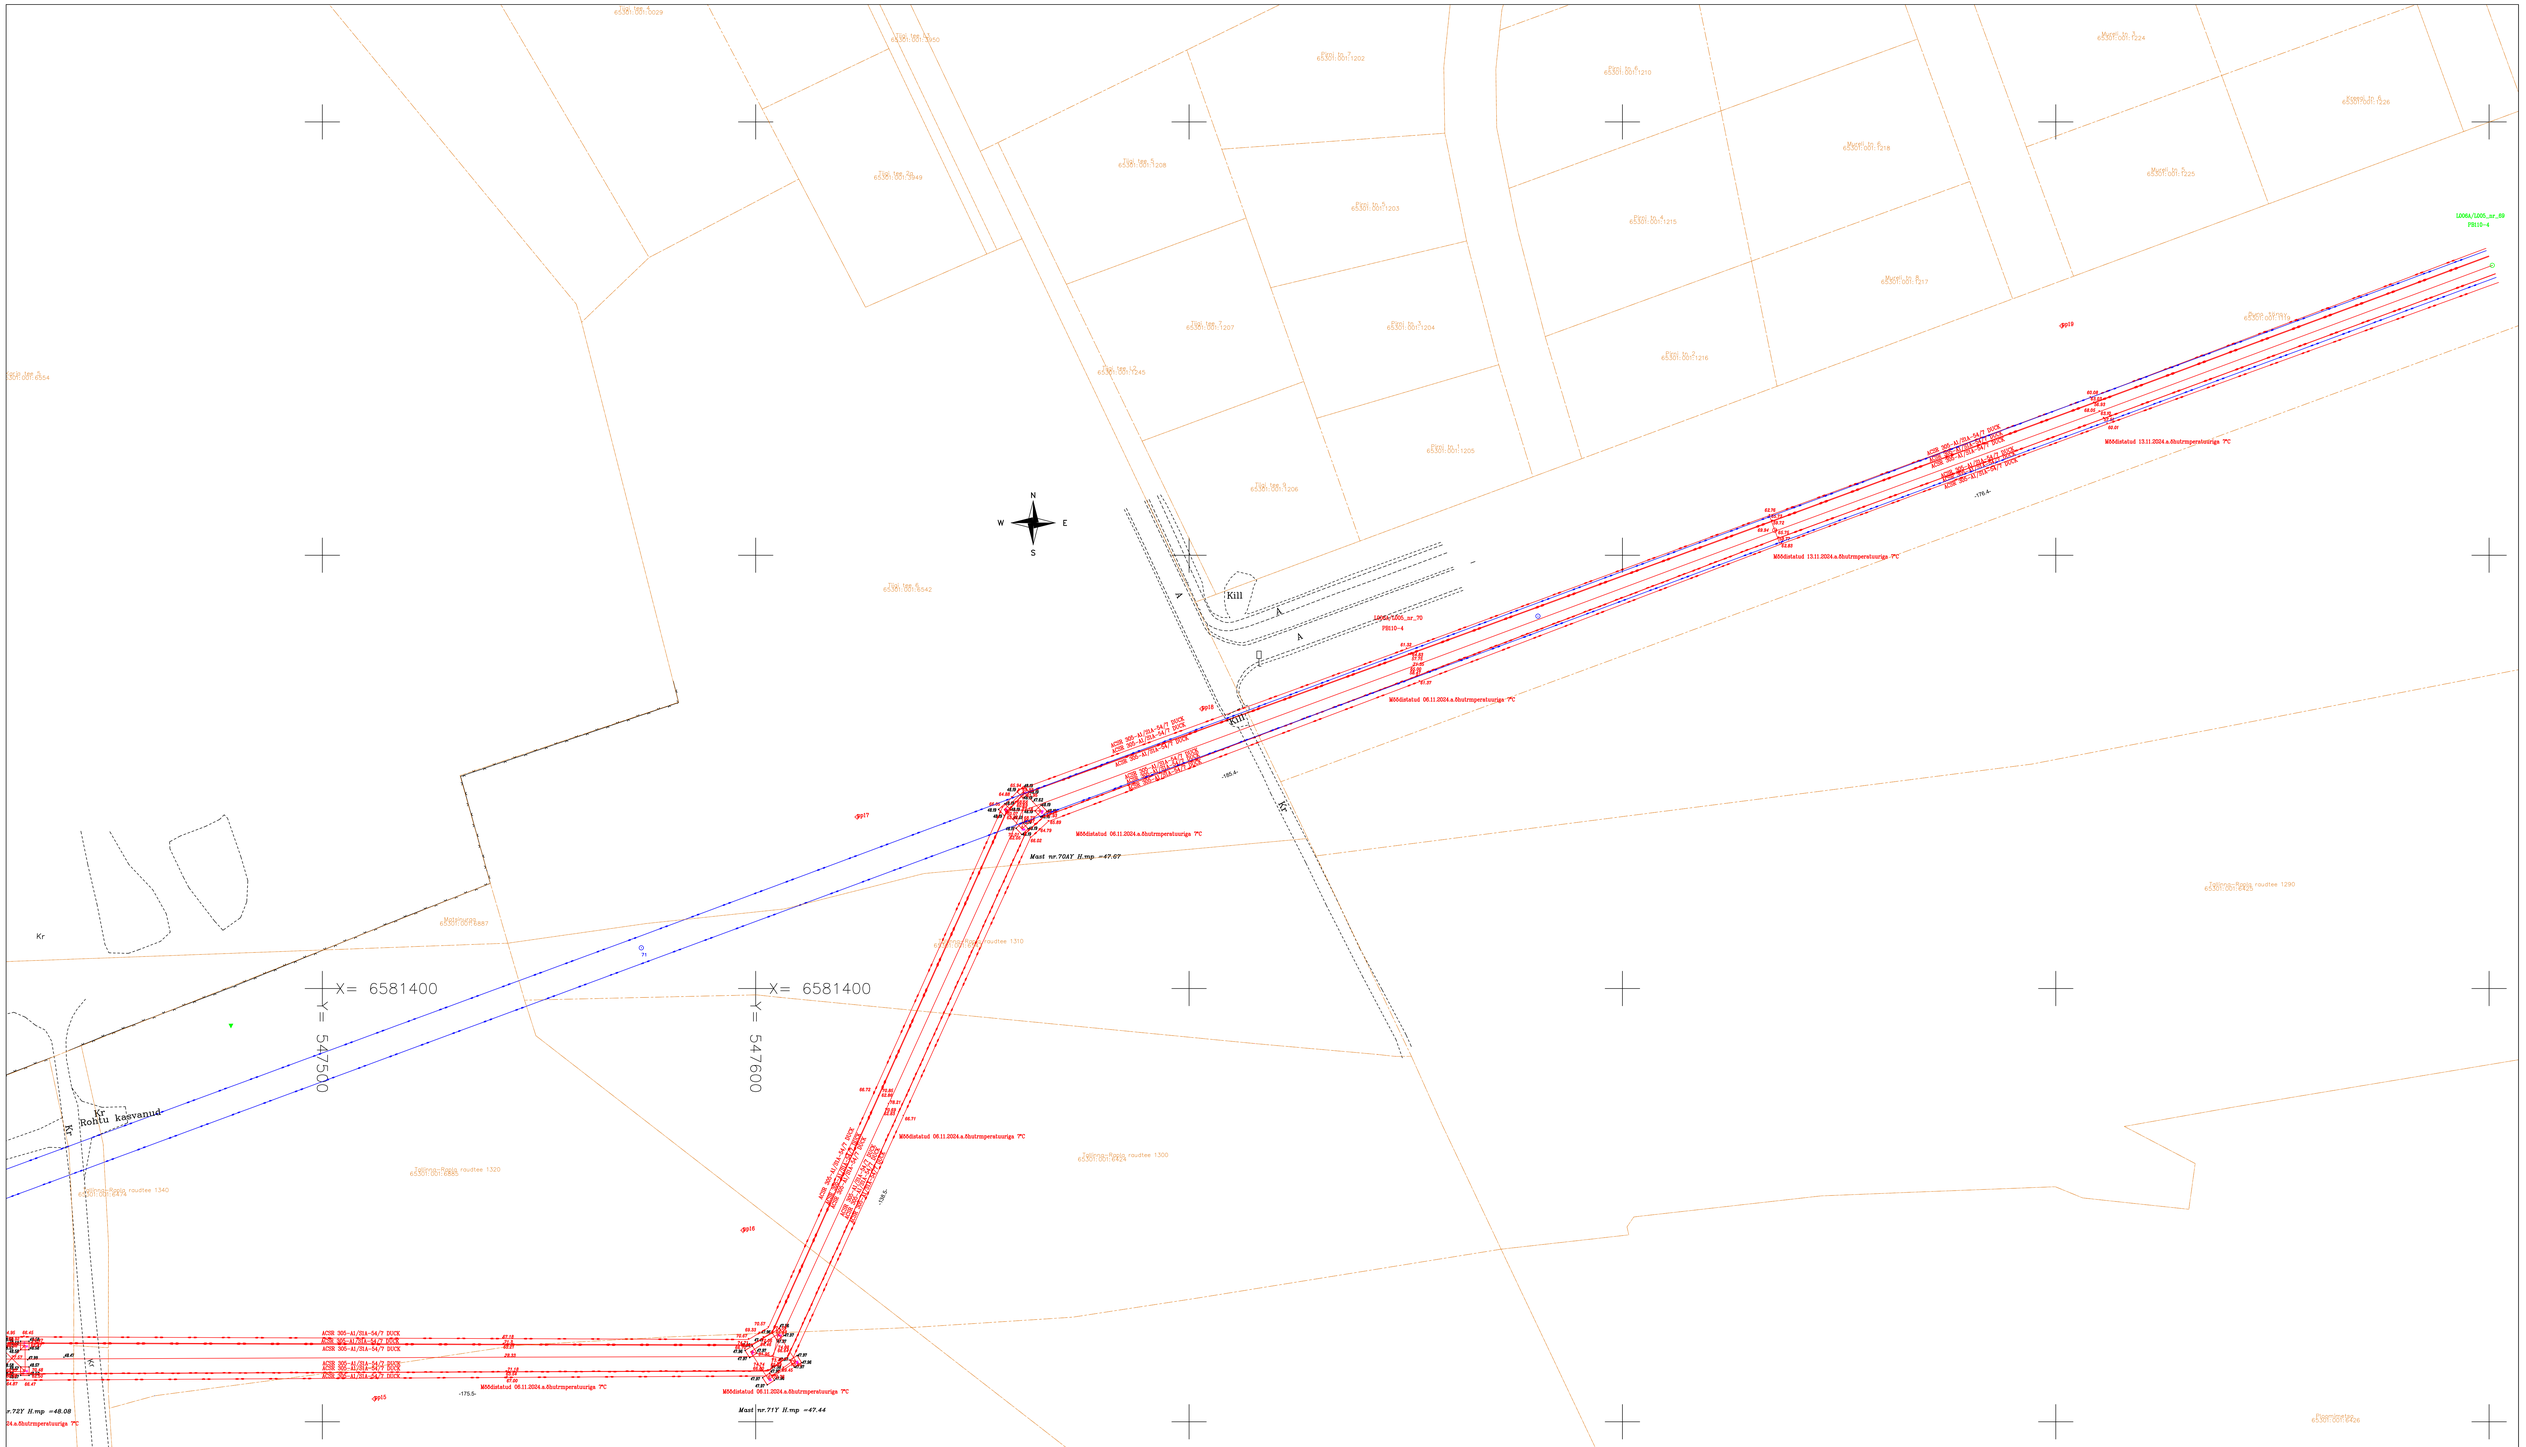

Märkus: koordinaadid on L-EST97 süsteemis
Kõrgused EH2000 süsteemis
Pärid võetud maa-ametist 13.02.2025.a.
kohl PIIR esitatud piirijoonte asukohad on informatiivsed.

Kasutatud instrumendid: , Trimble R10 GPS-vastuvõtja,
tahhümeeter TOPCON GPT-7000,laserkaugusmõõtur ja mõõdulint.

Objekti nimetus ja aadress: Elering Järvekülla piirkonna õhuliinide L006A/L005, L100B/L182 RB raudteega ristumiste ümberehitus Rae küla,Rae vald Harju maakond	Joonise aru 6	Joonise nr. 3	Ver.: 1
	Joonise sisu TEOSTIUS/OONIS	Mõõtkava 1:500	
	Vastutav geodeet Algis Mölts, geodeet tase 6,KT.nr.168253 Litsents nr. 436 MA		
OÜ GEOPLUS Reg.nr.10763389 Aruküla tn 1b-1,Tallinn Tel.6 065 102 E-mail: Geoplus@geoplus.ee	Mõõtis V.Meõujev	Töödeteõiskja/teostaja: LEONHARD WEISS OÜ	
	Joonestas O.Suur	Kuupäev 05.11.2024.a. 07.11.2024.a.	
	Kontrollis A.Mölts	Töö nr. TJ – 912/05-24	