


JUURDEEHITATAV HOONEOSA

OLEMASOLEV HOONEOSA

1

Keldrikorruse ruumide eksplikatsioon

Nr	Ruumi nimetus	Pindala
0.01	Trepikoda	20.48
0.02	Kilbiruum	10.72
0.03	Soojussolm	51.88
0.04	Kelder	42.50
0.05	Kelder	40.74
0.06	Kelder	56.87
0.07	Kelder	38.10
		261.29 m ²

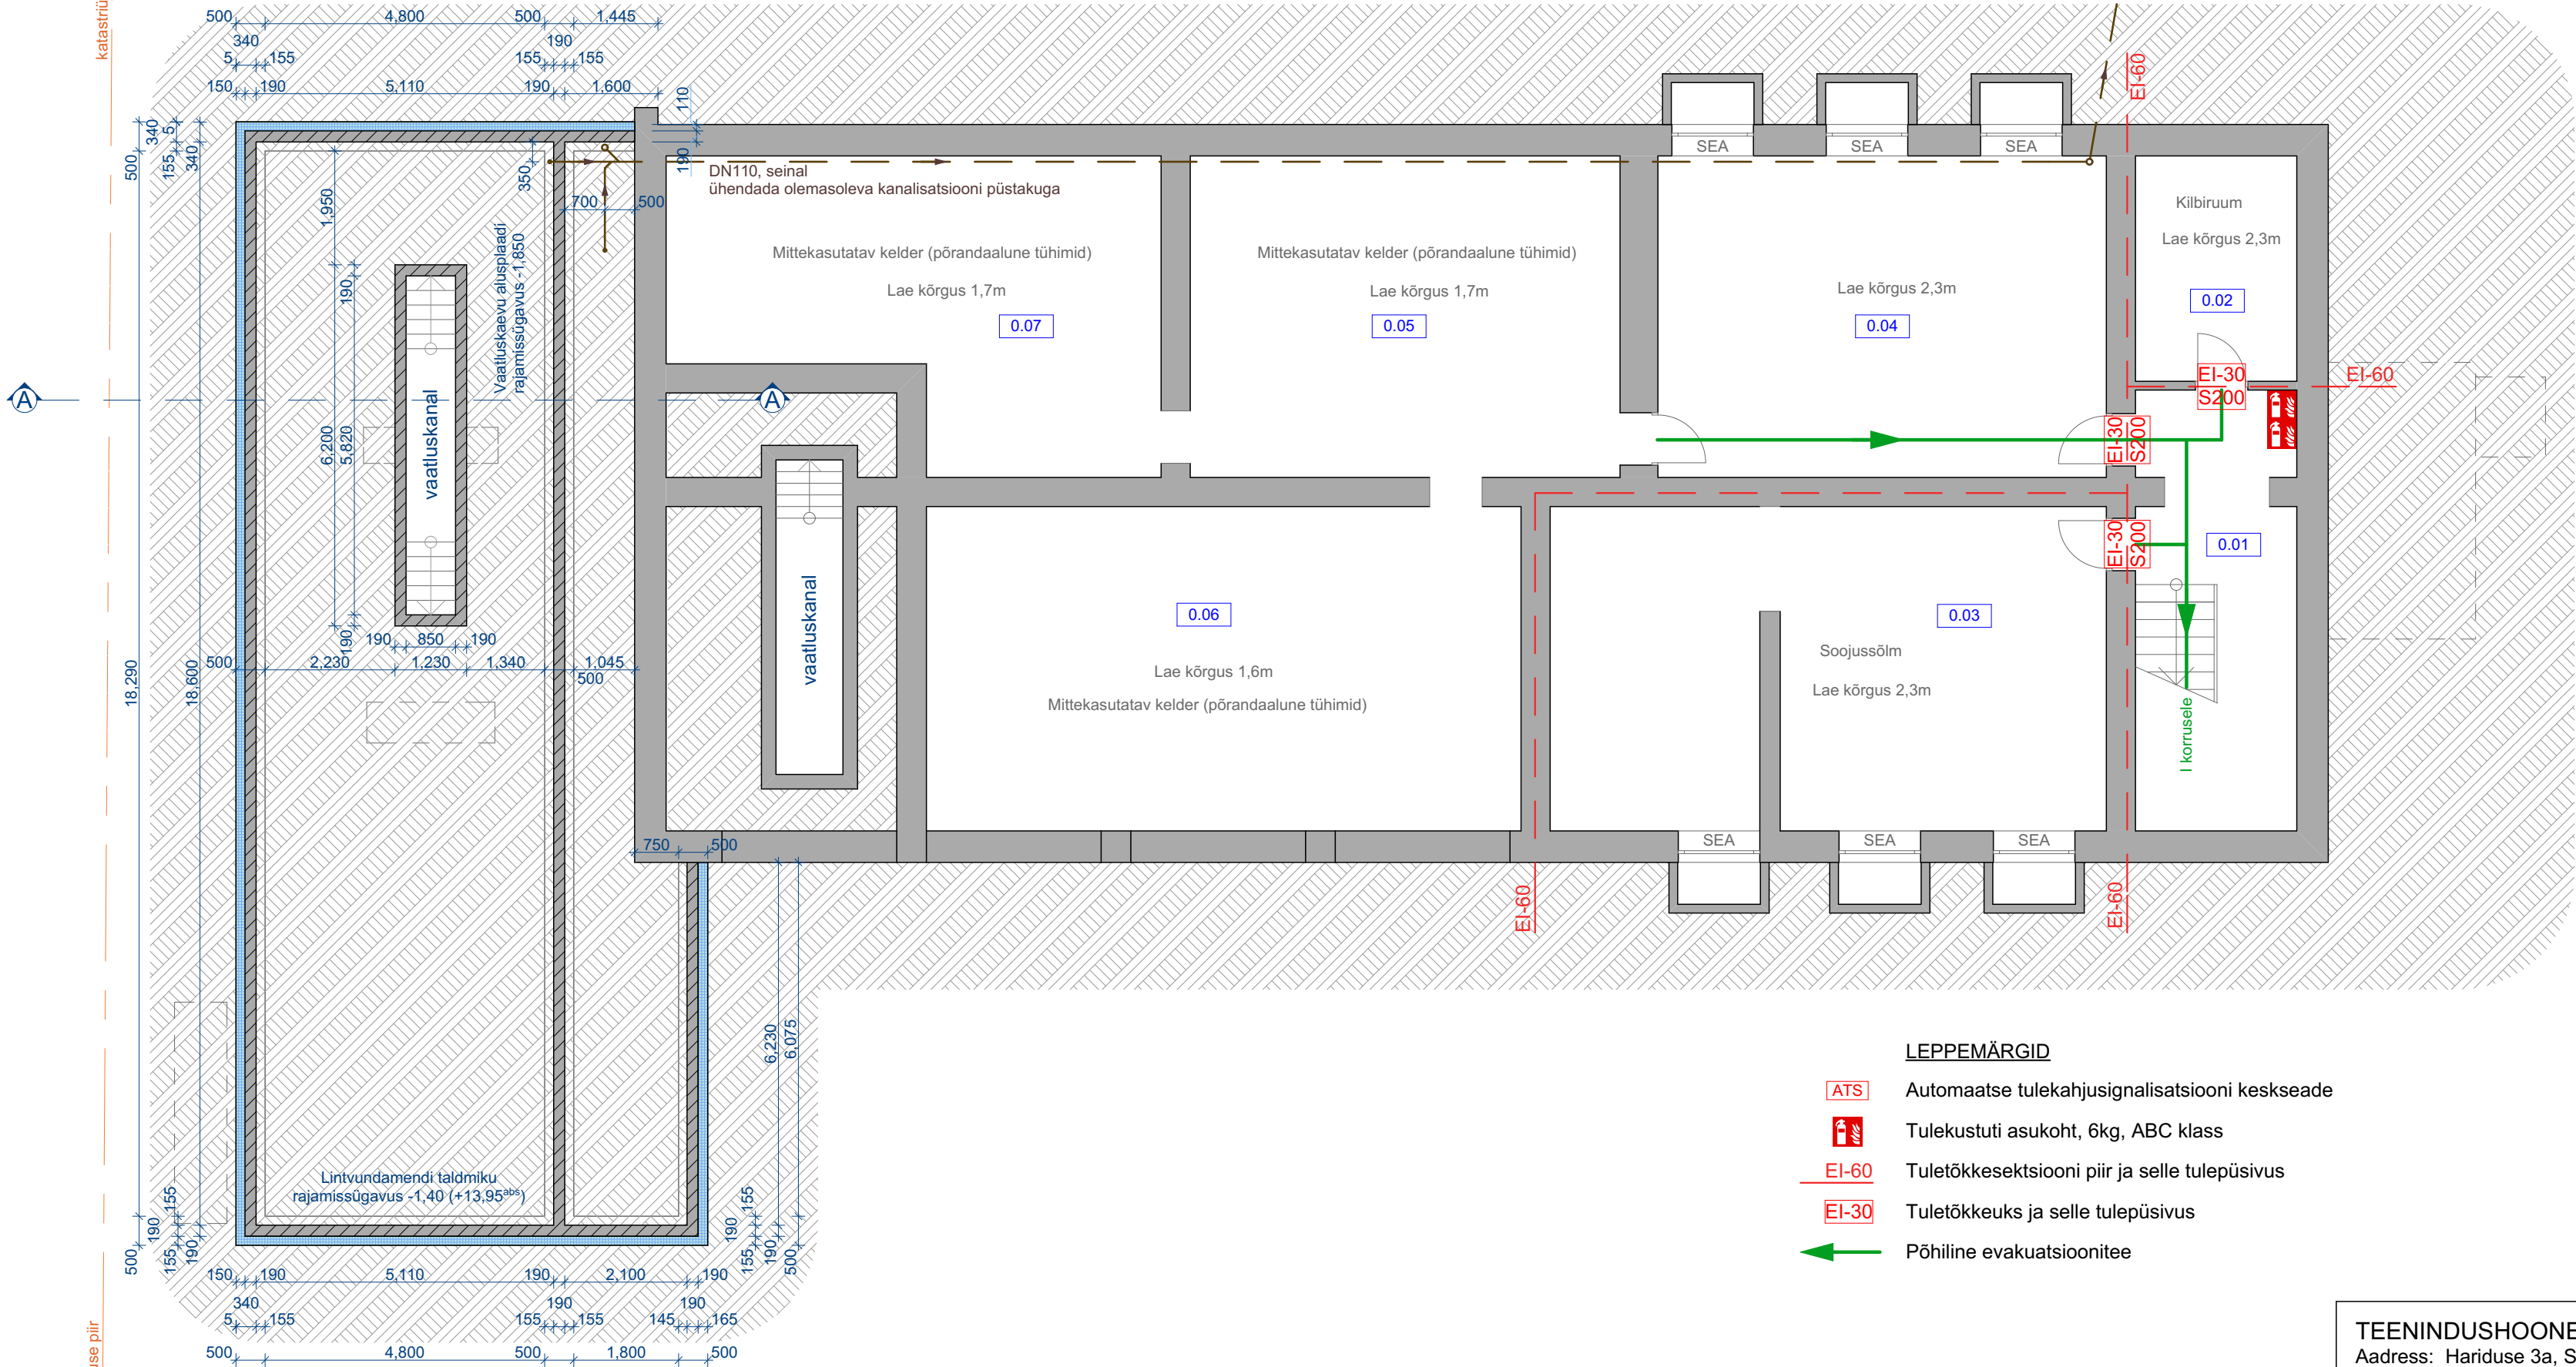

LEPPEMÄRGID

- ATS Automaatse tulekahjusignalisatsiooni keskseade
- Tulekustuti asukoht, 6kg, ABC klass
- EI-60 Tuletõkkeseptsiooni piir ja selle tulepüsisivus
- EI-30 Tuletõkkeuks ja selle tulepüsisivus
- Põhiline evakuatsioonitee

TEENINDUSHOONE LAIENDAMINE		Töö nr.	2411-EP
Address: Hariduse 3a, Sillamäe linn		Tellija: BIZ Grupp OÜ	
Joonis: KELDRIKORRUSE PLAAN		Versioon V-01	
Koostas:	Andres Toome	Allikiri	Allkirjastatud digitaalselt
Vastutav spetsialist:	Sergei Jekimov	Allikiri	Allkirjastatud digitaalselt
FIE Andres Toome		Reg. nr	11821390
Toome, Sompä küla, Jõhvi vald		andrestoomie@gmail.com Tel.: 506 9034	
		Joonise nr.	AR-5-01