


ISIKLIKU KASUTUSÕIGUSE ALA PLAAN

IKÕ ala Pos nr (plaanil)	Kinnistu registriosa nr.	Kinnistusüksuse tunnus, nimi ja sihtotstarve	IKÕ ala pindala m²
Pos 1	9598550	42301:003:0286 11285 Loksa-Pärispea tee transpordimaa	2 m²

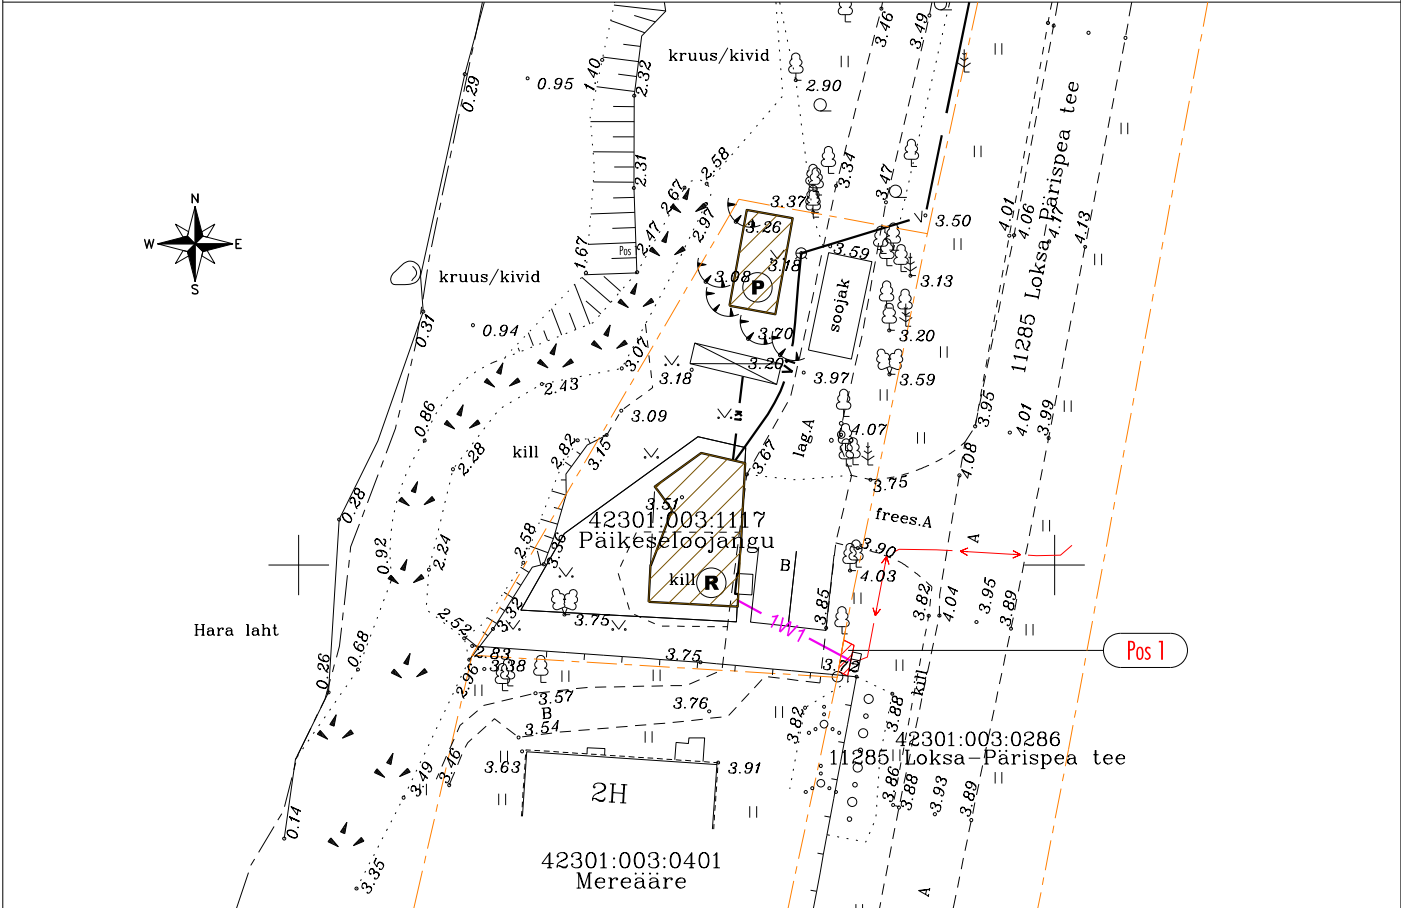

TINGMÄRGID

- KINNISTU PIIRID

IKÕ seadmise ala

PROJEKTEERITUD 0,4kv MAAKAABEL KAABLIKATSETORUS
(esimene nr kaablite arv)
Projekteeritava maakaabli pikkus 0.7m

OLEMASOLEV ELEKTRI LIITUMISKILP

Projekti nimetus / asukoht			Töö nr.
24 - 03 PÄIKESELOOJANGU RANNAMAJA JA PAADIKUUR / Päikeseloojangu, Suurpea küla, Kuusalu vald, Harjumaa			24 - 03
Koostaja	ARHITEKTUURIÜKSUS OÜ Niine 11 Tallinn 10414 TERJE KRUUS / arhitekt	Möötkava M 1:500	Kuupäev 15.11.2024
		Leht / Formaat A4	