


Isikliku kasutusõiguse asendiplaan

Kinnistu nimi: 4 Tallinn-Pärnu-Ikla tee L7 (reg.nr 13947102)

Katastritunnus: 71801:001:1324

Asukoht: Jälgimäe küla, Saku vald, Harju maakond

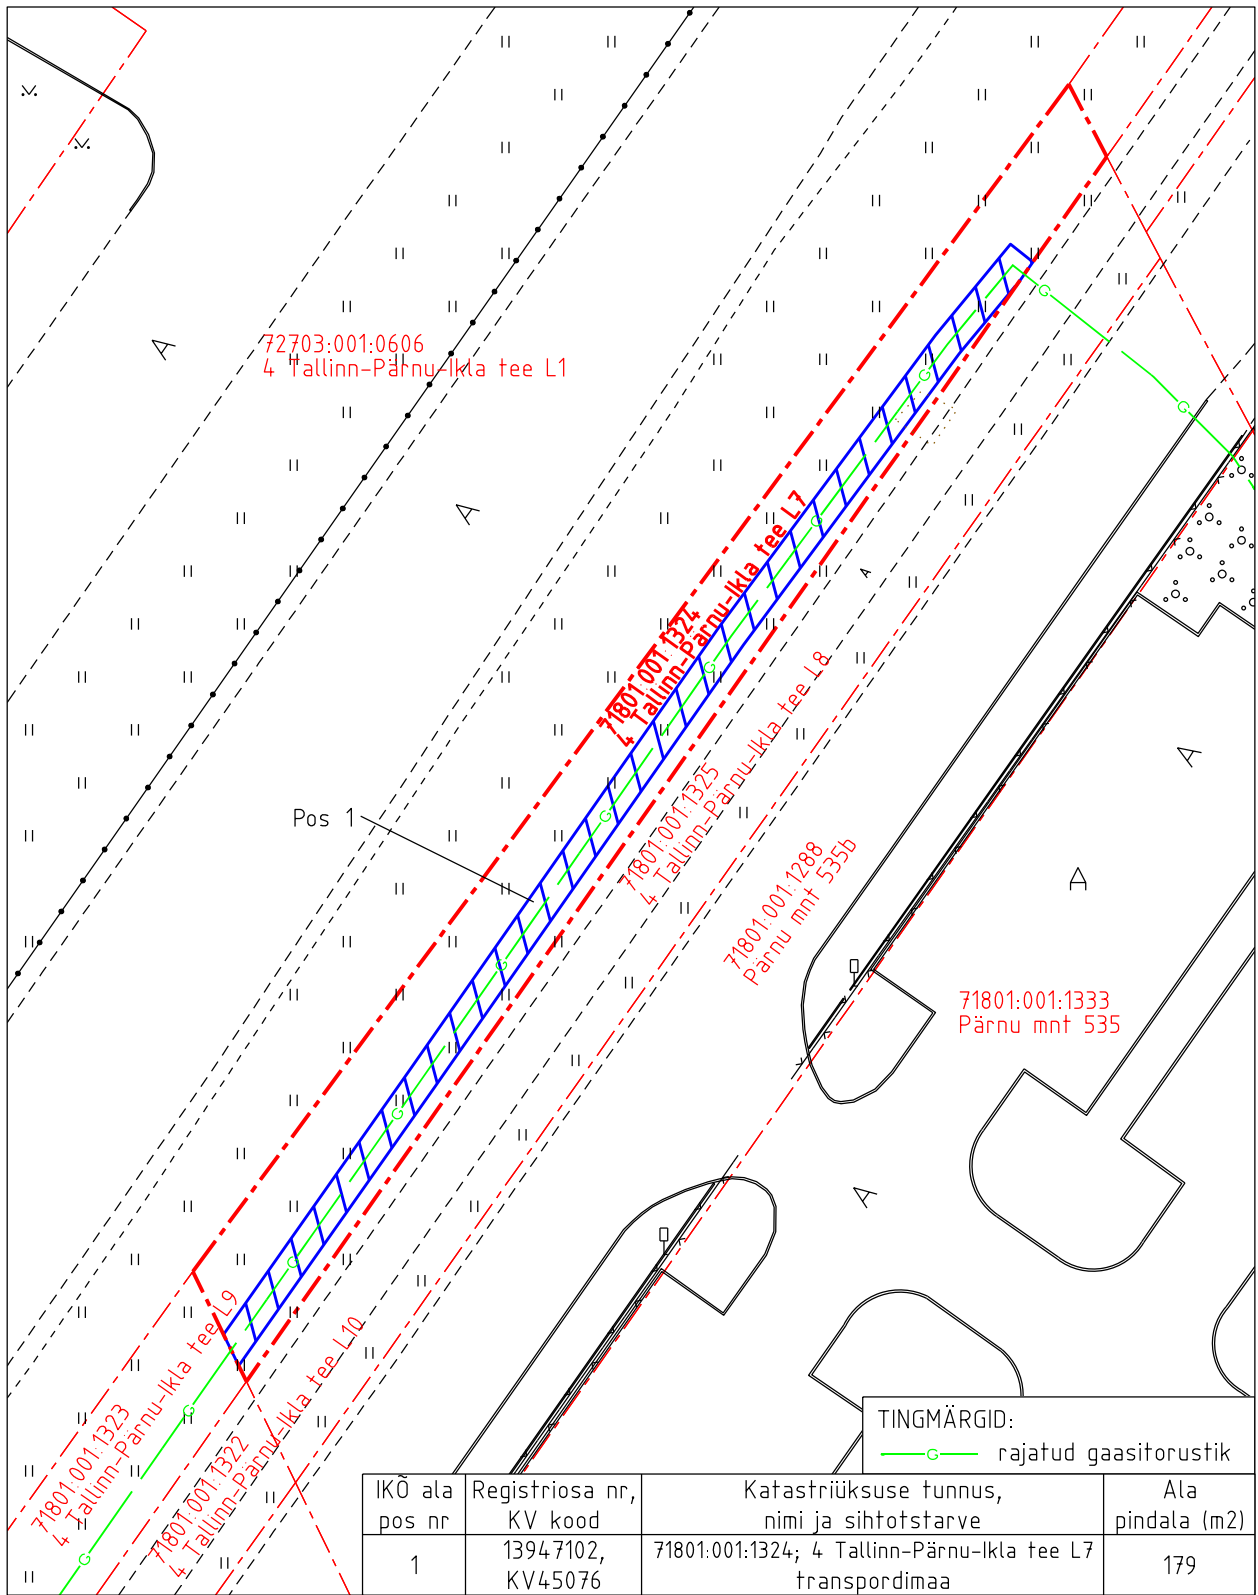

Isikliku kasutusõiguse pindala kokku ligikaudu 179 m²

Koormatava katastriüksuse piir

Katastriüksuste piirid

TINGMÄRGID:

rajatud gaasitorustik

Plaan 2-1

M 1:500

Koostaja:

OÜ Kirjanurk