


# Isikliku kasutusõiguse seadmise plaan

IKÕ ala Pos nr (plaanil)	Kinnistu registriosa nr	Katastriüksuse tunnus, nimi ja sihtotstarve	Asukoht riigitee (nr ja nimi) suhtes (lõigu/ristumise algus ja lõpp km)	Ala pindala (m <sup>2</sup> )
Pos 1	9246450	24501:001:0238, 11262 Ruu-Ihasalu tee, transpordimaa	Maakaabli kulgemine teemaal 11262 Ruu-Ihasalu tee. Teemaa-alal km 0.92...0.96. Ristumine km 0.92	119

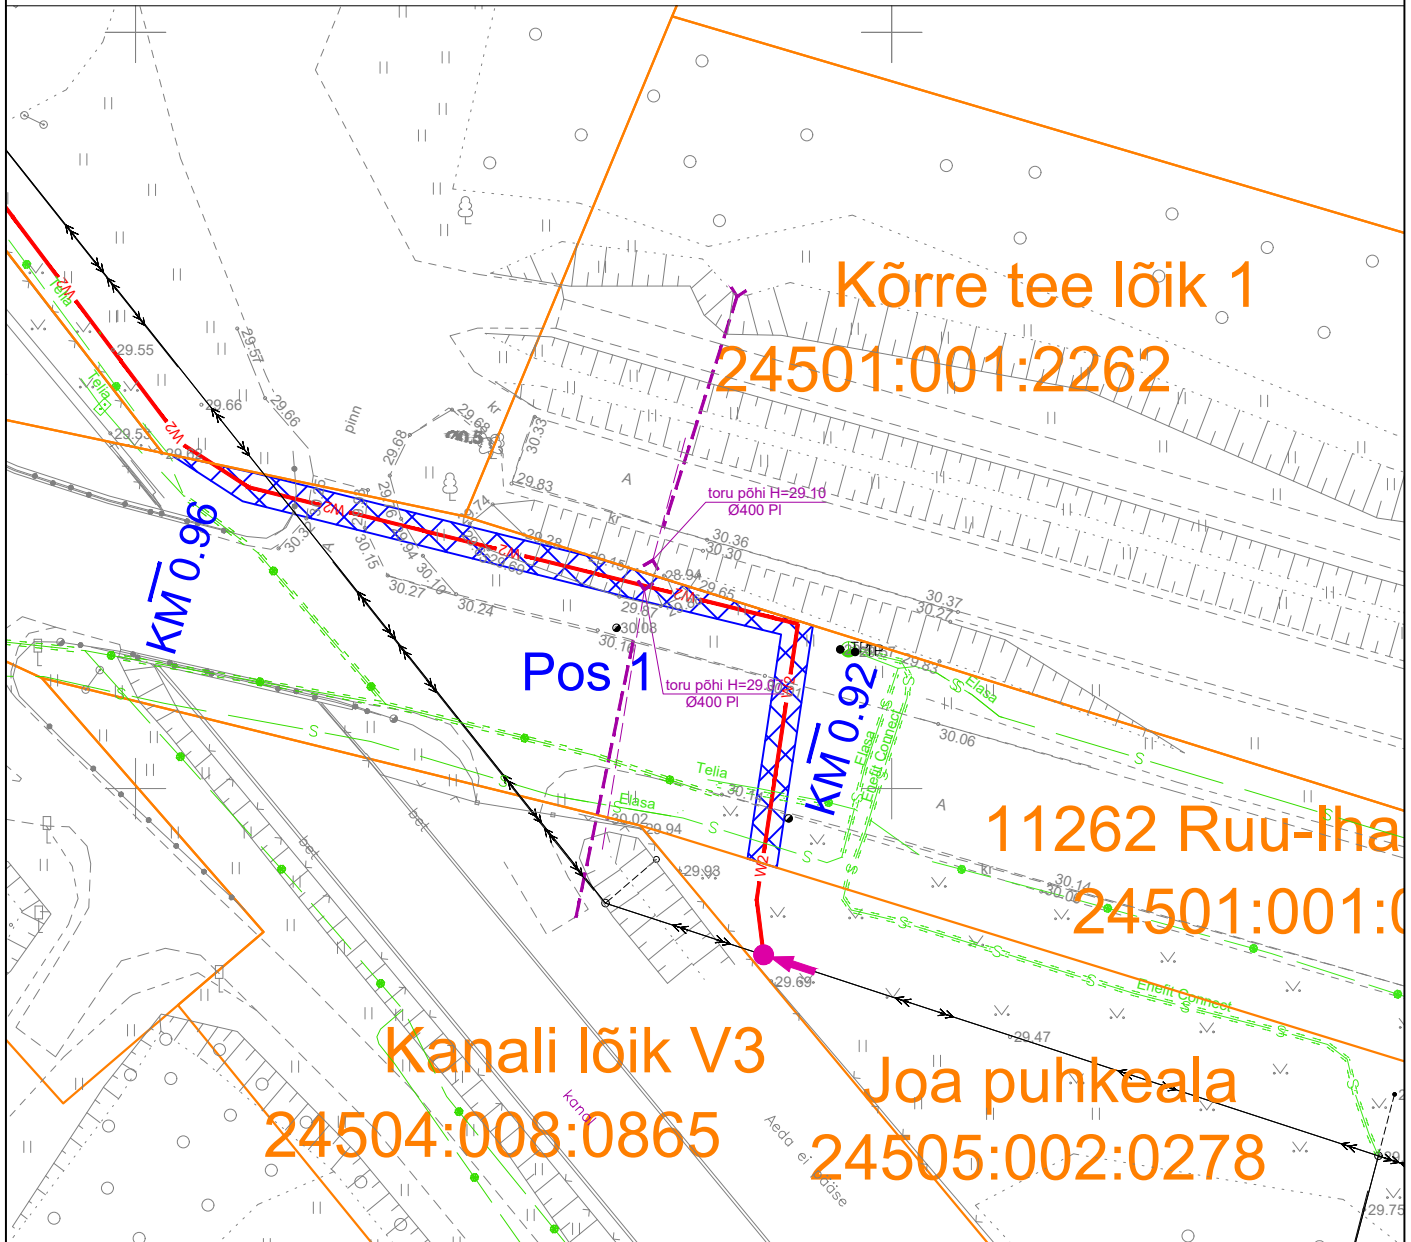


TINGMÄRGID	
	Katastriüksuse piirid
	Projekteeritud keskpinge maakaabelliin.
	IKÕ seadmise ala

Projekti nimi / aadress: Jägala piirkonna üleviimine I etapp. Jõelähtme vald, Harju maakond			Töö number: P19201_IP5332
Koostaja: THS Projekt OÜ (Reg. 12422321) Tarmo Uusrand	Mõõtkava: M 1:500	Leht / formaat: Leht 1 / A4	Kuupäev: 28/07/2023

# Isikliku kasutusõiguse seadmise plaan

IKÕ ala Pos nr (plaanil)	Kinnistu registriosa nr	Katastriüksuse tunnus, nimi ja sihtotstarve	Asukoht riigitee (nr ja nimi) suhtes (lõigu/ristumise algus ja lõpp km)	Ala pindala (m <sup>2</sup> )
Pos 2	9246450	24501:001:0238, 11262 Ruu-Ihasalu tee, transpordimaa	Maakaabli kulgemine teemaal 11262 Ruu-Ihasalu tee. Teemaa-alal km 0.00...0.03.	28

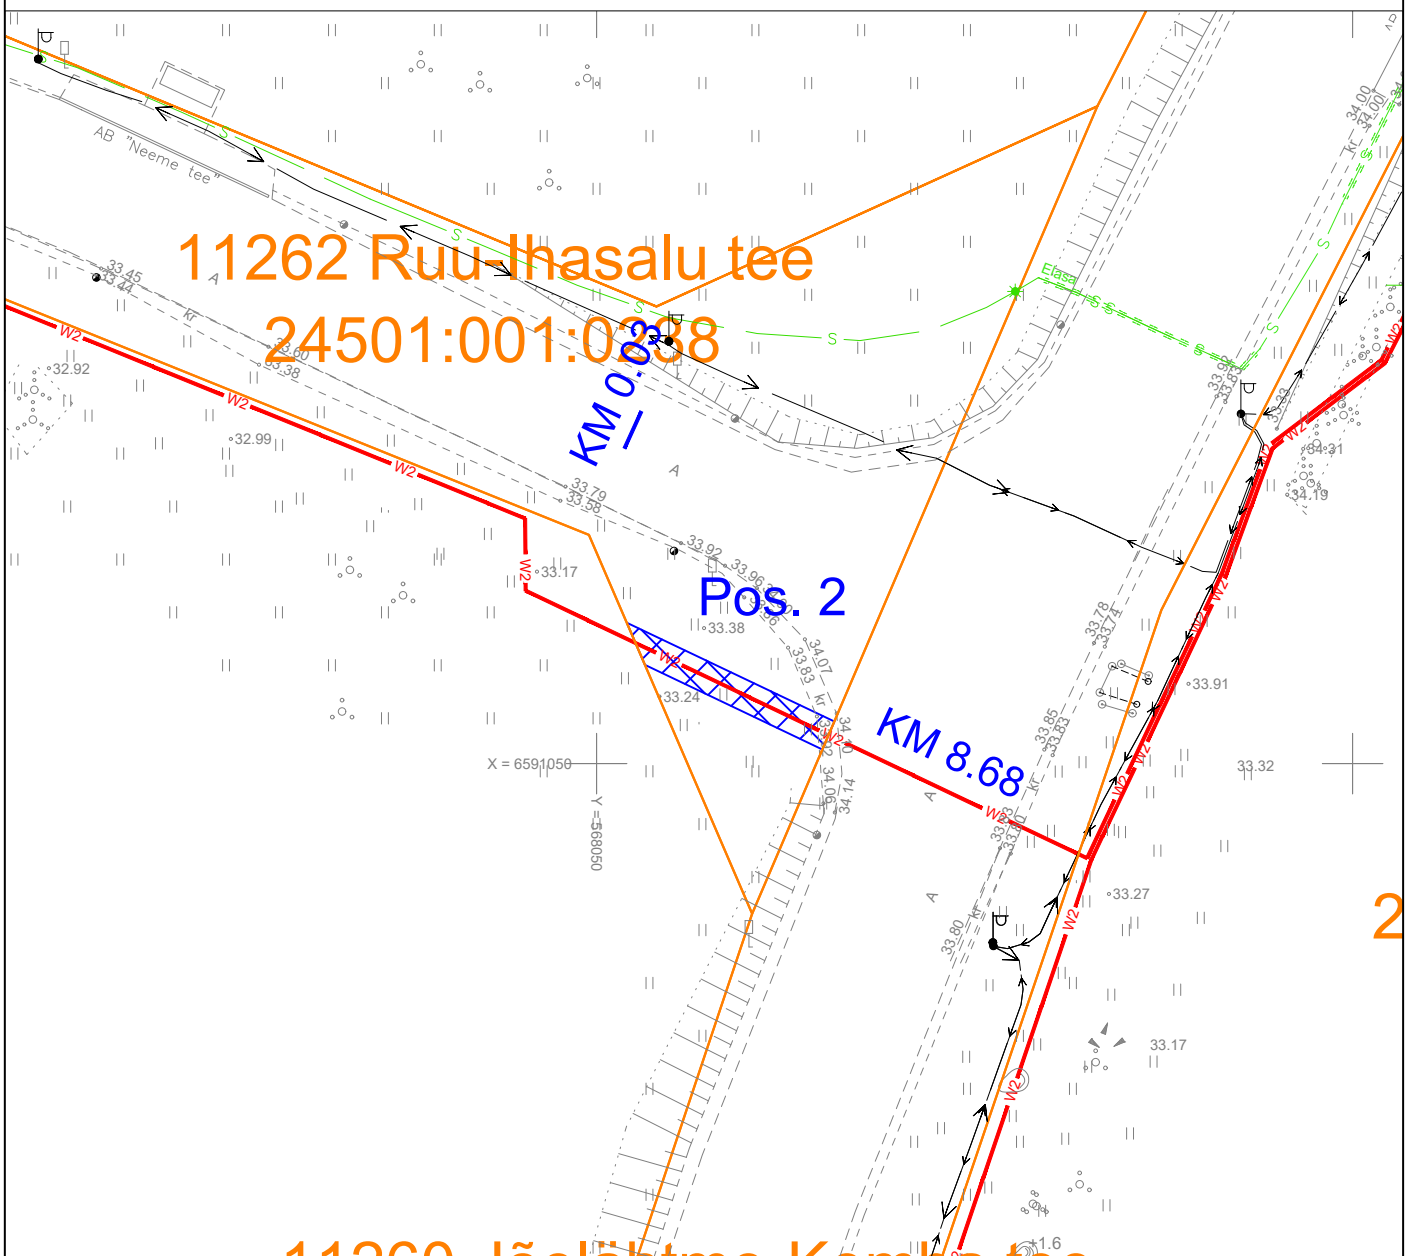

41000 Lõelähtme K... 1.6

TINGMÄRGID	
	Katastriüksuse piirid
	Projekteeritud keskpinge maakaabelliin.
	IKÕ seadmise ala

Projekti nimi / aadress: Jägala piirkonna üleviimine I etapp. Jõelähtme vald, Harju maakond			Töö number: P19201_IP5332
Koostaja: THS Projekt OÜ (Reg. 12422321) Tarmo Uusrand	Möötkava: M 1:500	Leht / formaat: Leht 2 / A4	Kuupäev: 28/07/2023