

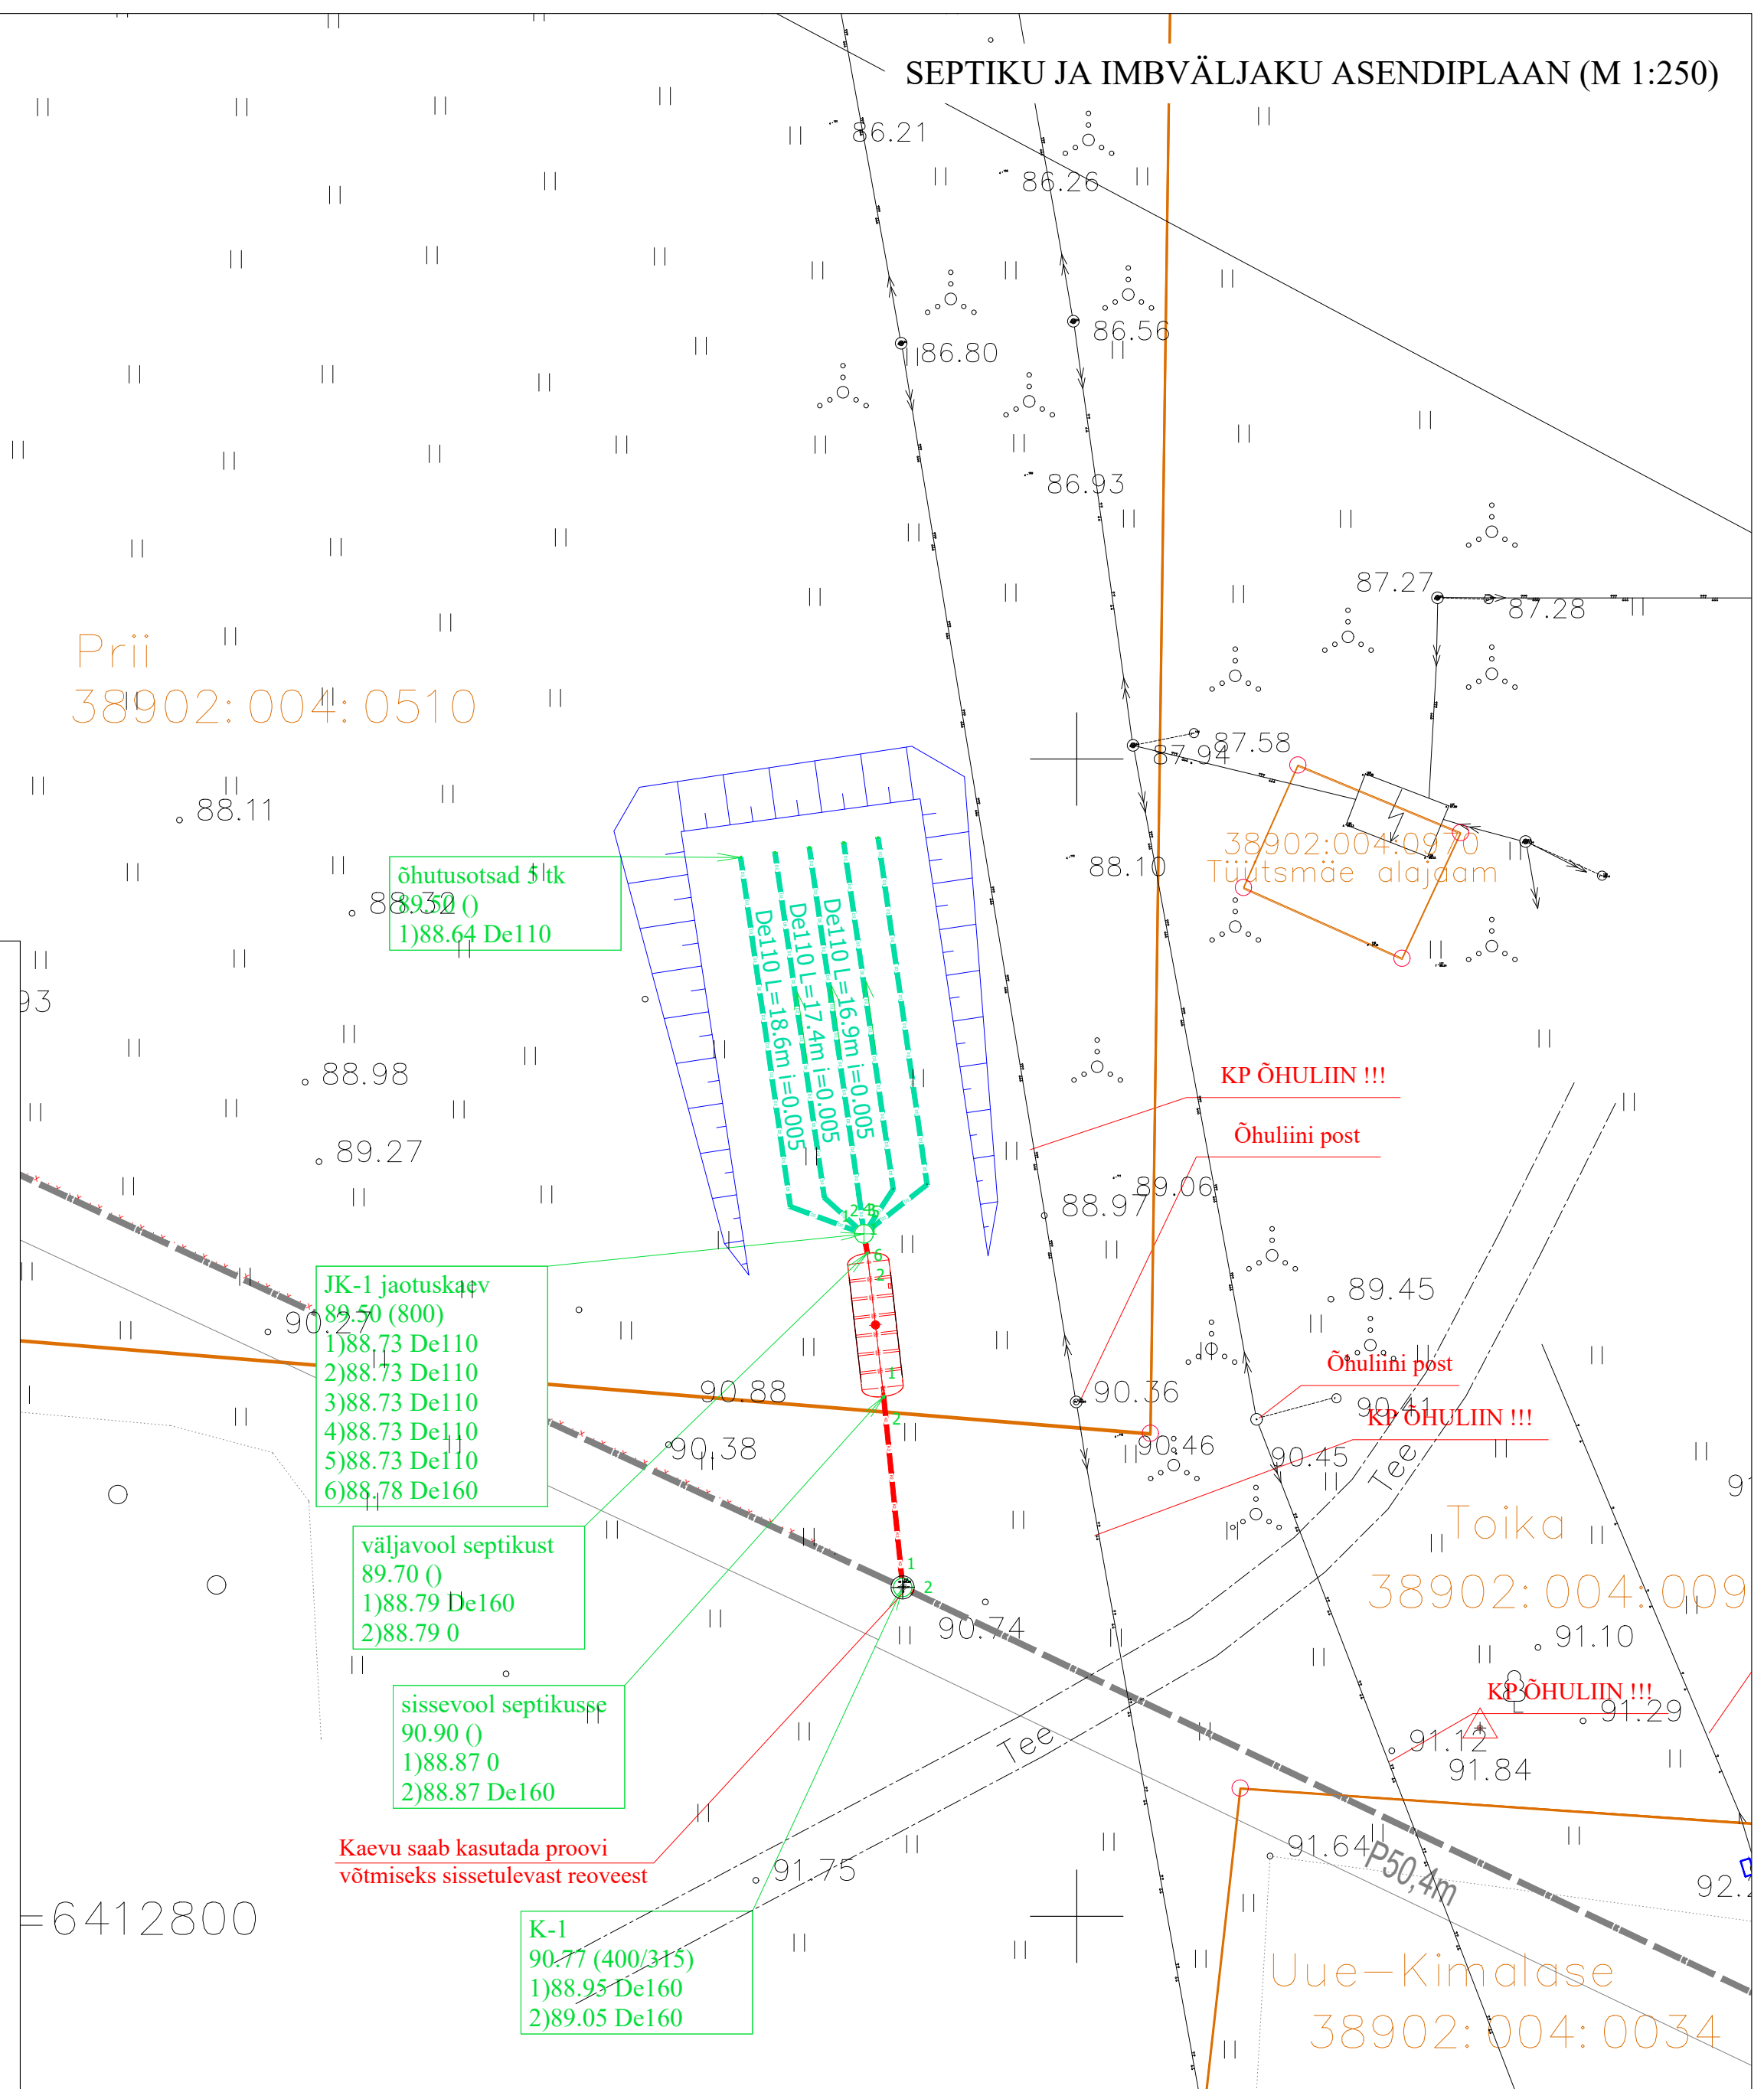
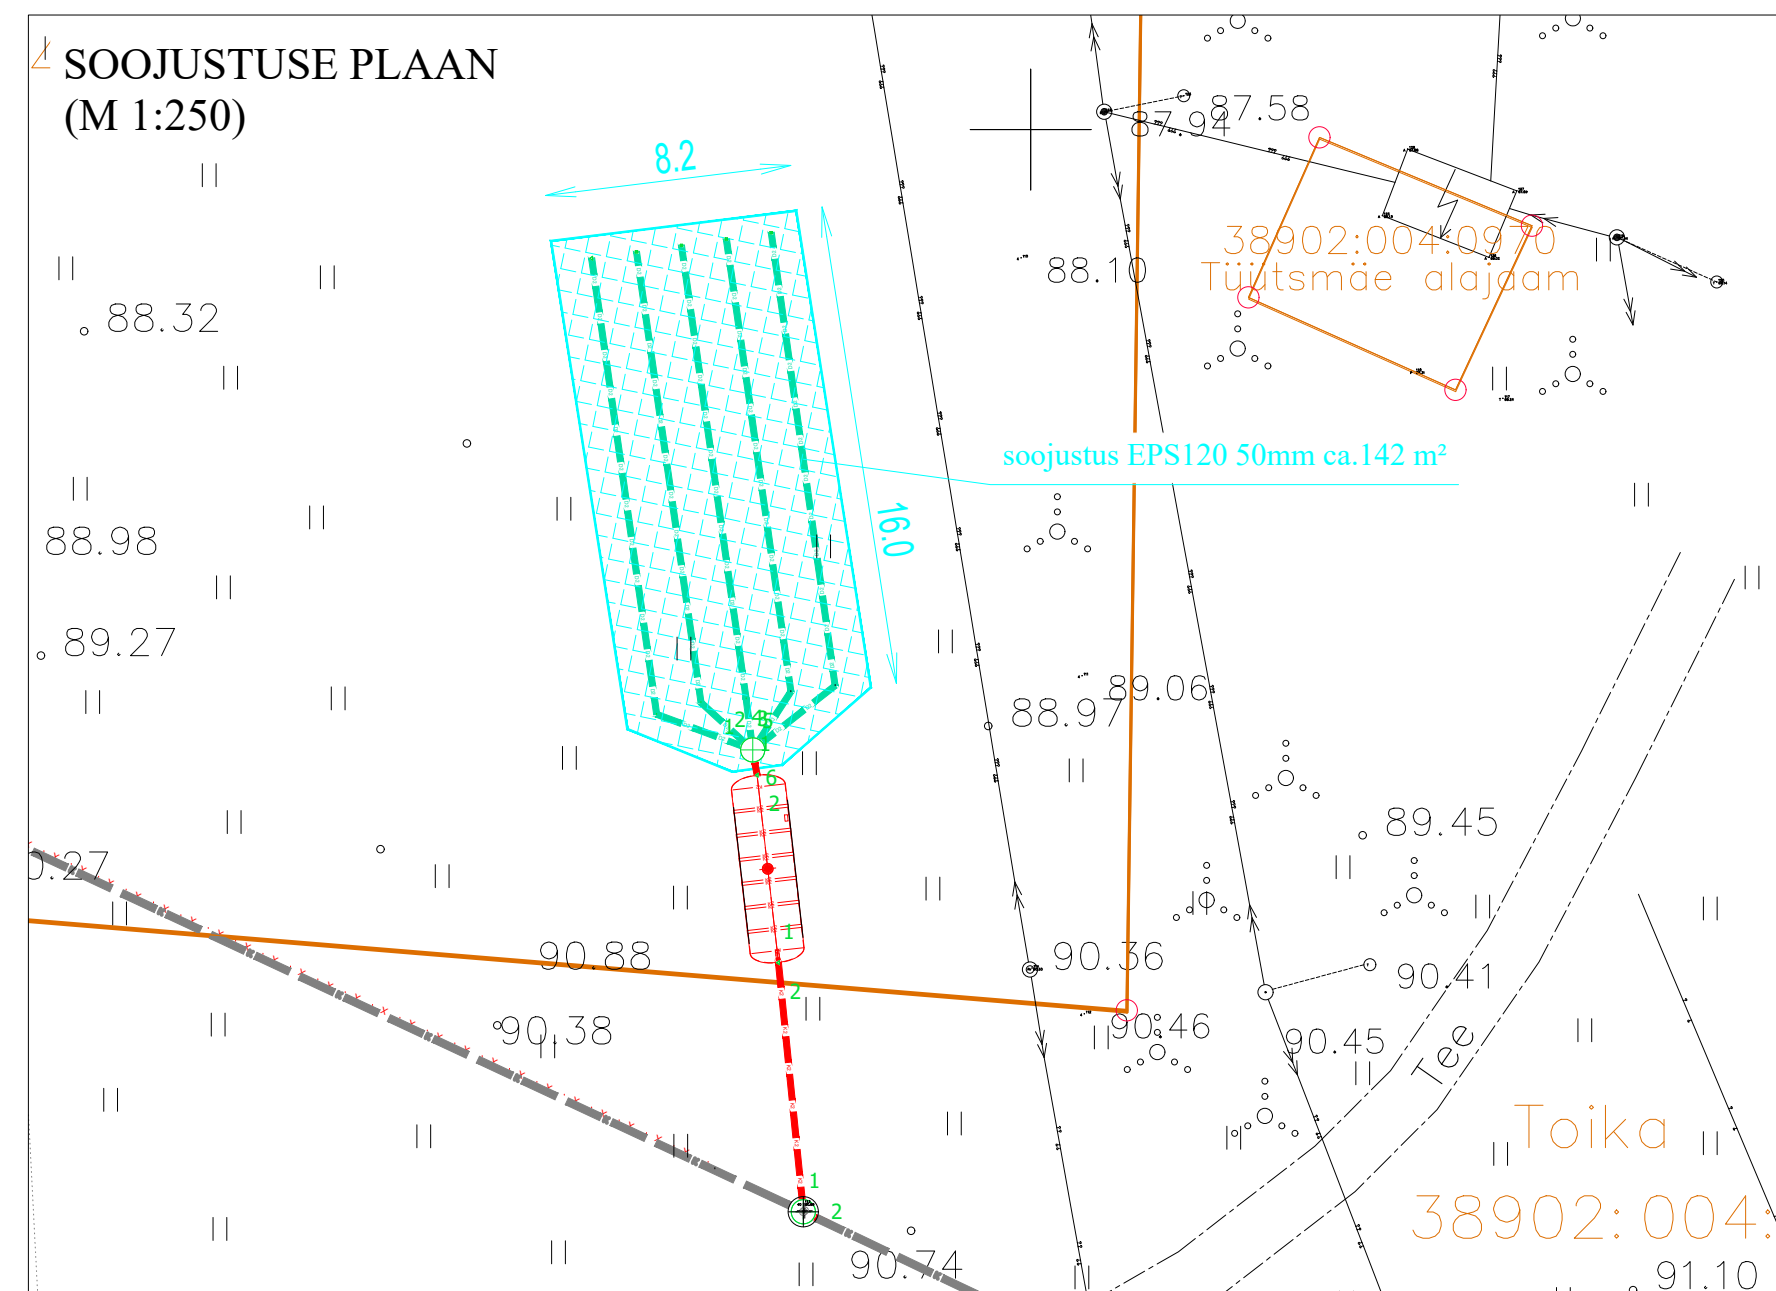


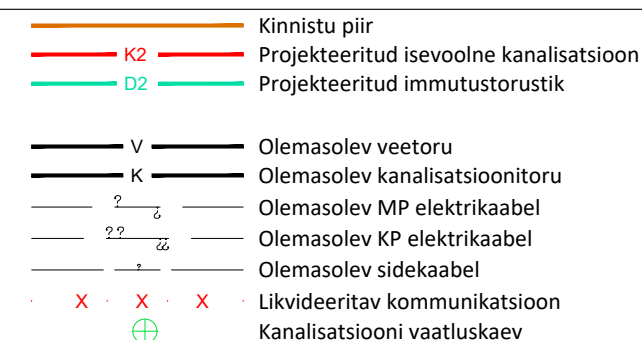

- 1) Kõrgused on BK77 süsteemis.
- 2) Enne ehitustööde algust üle mõõta olemasolevate ristuvate torustike ja teiste kommunikatsioonide kõrgused.
- 3) Üle mõõta ka olemasolevate torustike kõrgused, mis ühendatakse projekteeritud torustikega.
- 4) Enne ehitustöid looduses üle täpsustada septiku ja imbväljaku lõplik asukoht ning maapinna kõrgus.
- 5) Vajadusel korrigeerida projektlahendust.
- 6) Peale ehitust taastatakse kõigi ehitustegevuse käigus rikutud pinnakatete ehituseelne olukord

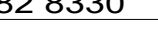

 Ringtee 10 Võru 65605 tel 782 8330		Töö ja joonise nimetus: Uue-Kimalase kinnistu pumppla, septik ja imbsüsteem Sooküla, Lasva vald, Võru maakond Asendiplaan				
Koostas: Peep Pihus 		Staadium: PP	Tellijä: AS Võru Vesi			
Kontrollija: Peep Pihus 		Muudatus: 00	Töö nr.: 54-17	Kuupäev: 01.11.2024	Skaala: 1:250	Joonise nr.: VK-4-01