


Isikliku kasutusõigusega koormatava ala plaan

IKÕ ala Pos nr	Kinnistu registriosa nr	Katastriüksuse tunnus, nimi ja sihtotstarve	IKÕ ala pindala m2	Trassi pikkus m
Pos 1	9794150	71801:003:1098 11345 Rahula-Saku tee, Rahula küla, Saku vald Transpordimaa 100%	76.3	37.8

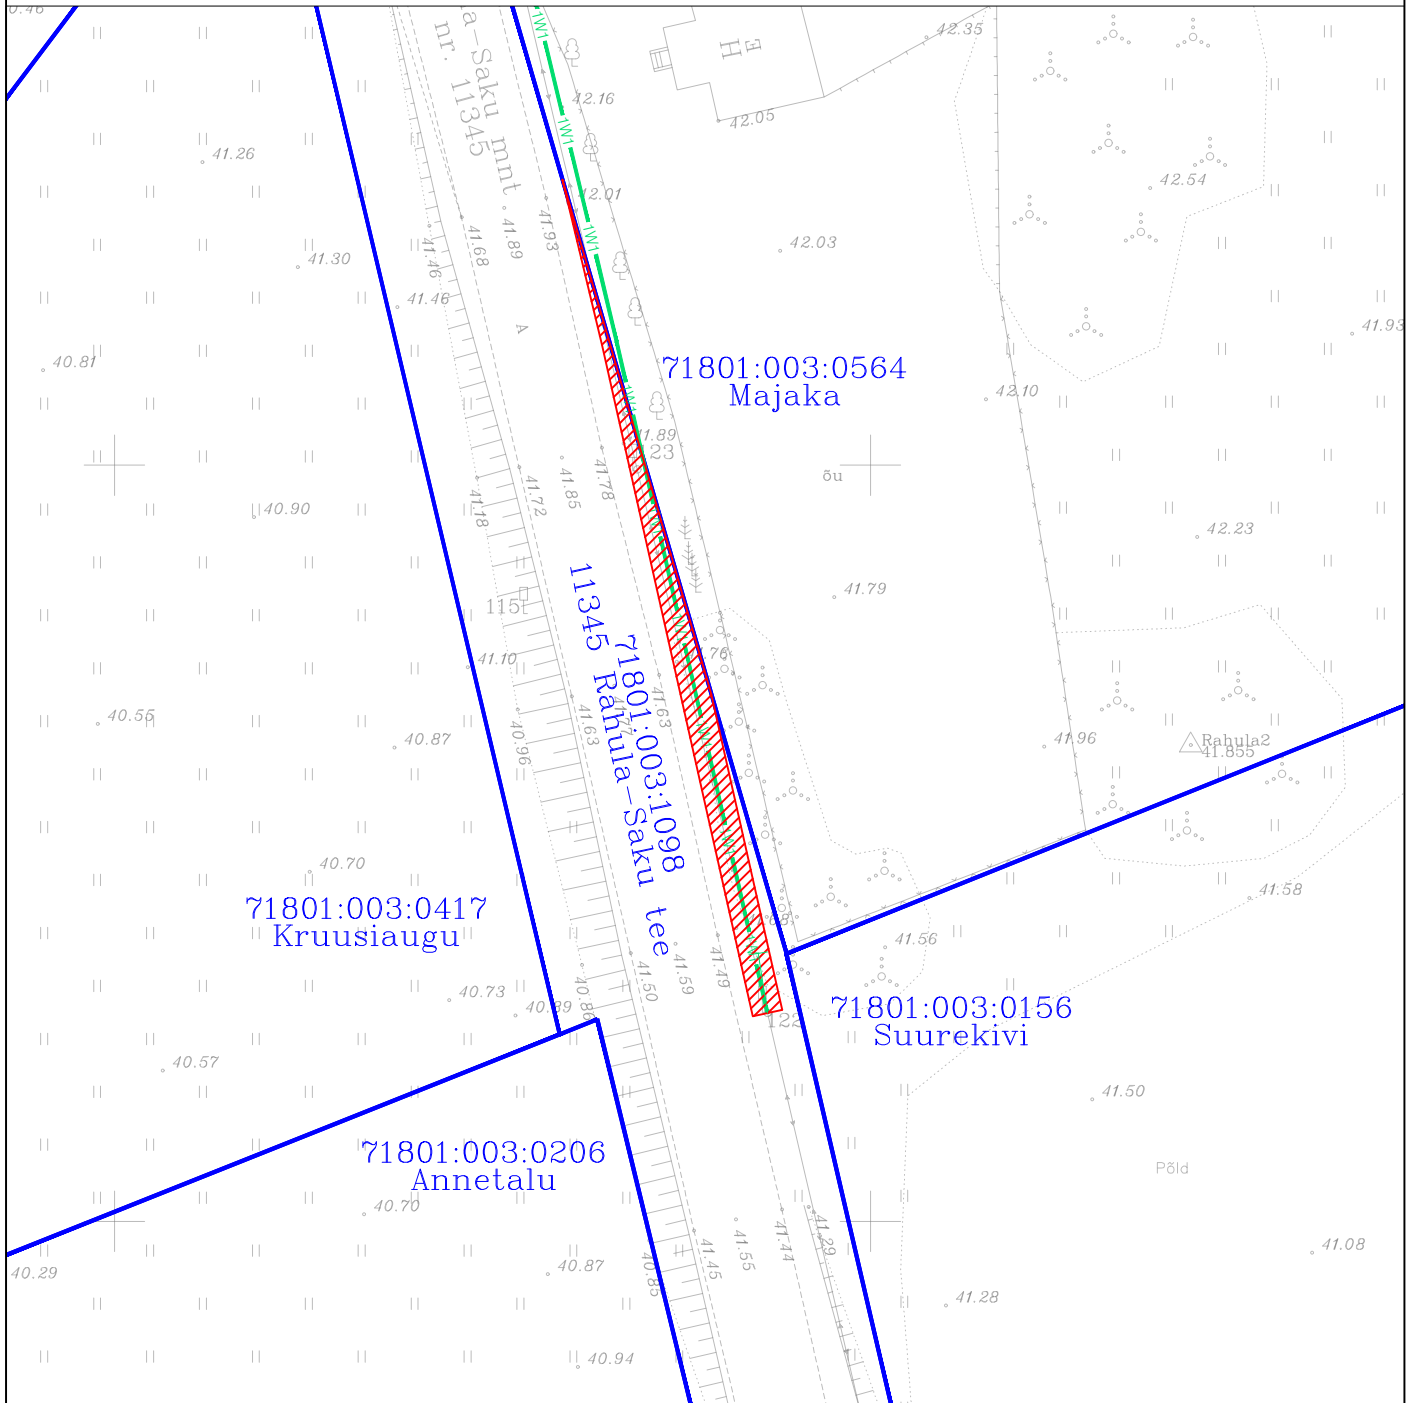

Tingmärgid	
	Kasutusõiguse ala
	Kinnistupiir
	Proj. madalpinge maakaabel
	Proj. tõmmits

Projekti nimi

Riigitee nr 11 Tallinna ringtee Kanama viadukti ümberehitamine ja Rahula kogujatee põhiprojekt; Kolmepoolne koostööleping KTL 477403 (P24015B)

Töö nr	Koostaja	Möötkava	Formaat	Leht	Kuupaev
P24015	REAALPROJEKT OÜ	1:500	A4	1/1	07.08.2024