


KINNISTU(TE) ANDMED

Positsiooni nr	L8-25
Katastrirüksuse tunnus	93401:001:0473
Katastrirüksuse nimi	ULTINA
Olev katastrirüksuse pindala	17,24 ha
Äralõike pindala, m ²	3062 m ² (juurdepääsutee servituudi seadmine)
OMANIKU / OMANIKE ANDMED	
Omanik	
Kontaktandmed	
OMANIKU / OMANIKE SEISUKOHT	
nimi / allkiri / kuupäev	

POS. L8-25

- TINGMÄRGID:**
- POS. L8-1** POSITSIOONI NR
- 46** RIIGIPIIR JA PIIRIPUNKTI NUMBER
- OLEV KATASTRIRÜKSUSE PIIR
- PLAN. KRUNDIJAOTUSPIIR
- PLAN. KRUNDIJAOTUSPIIR (SERVITUUT)
- ERAOMANIKULE KULUV MÜ
- PIIRIARAJATISELE RESERVEERITUD MÜ
- RIIGILE VÕI RIIGI ÄRÜHINGULE KULUV MÜ

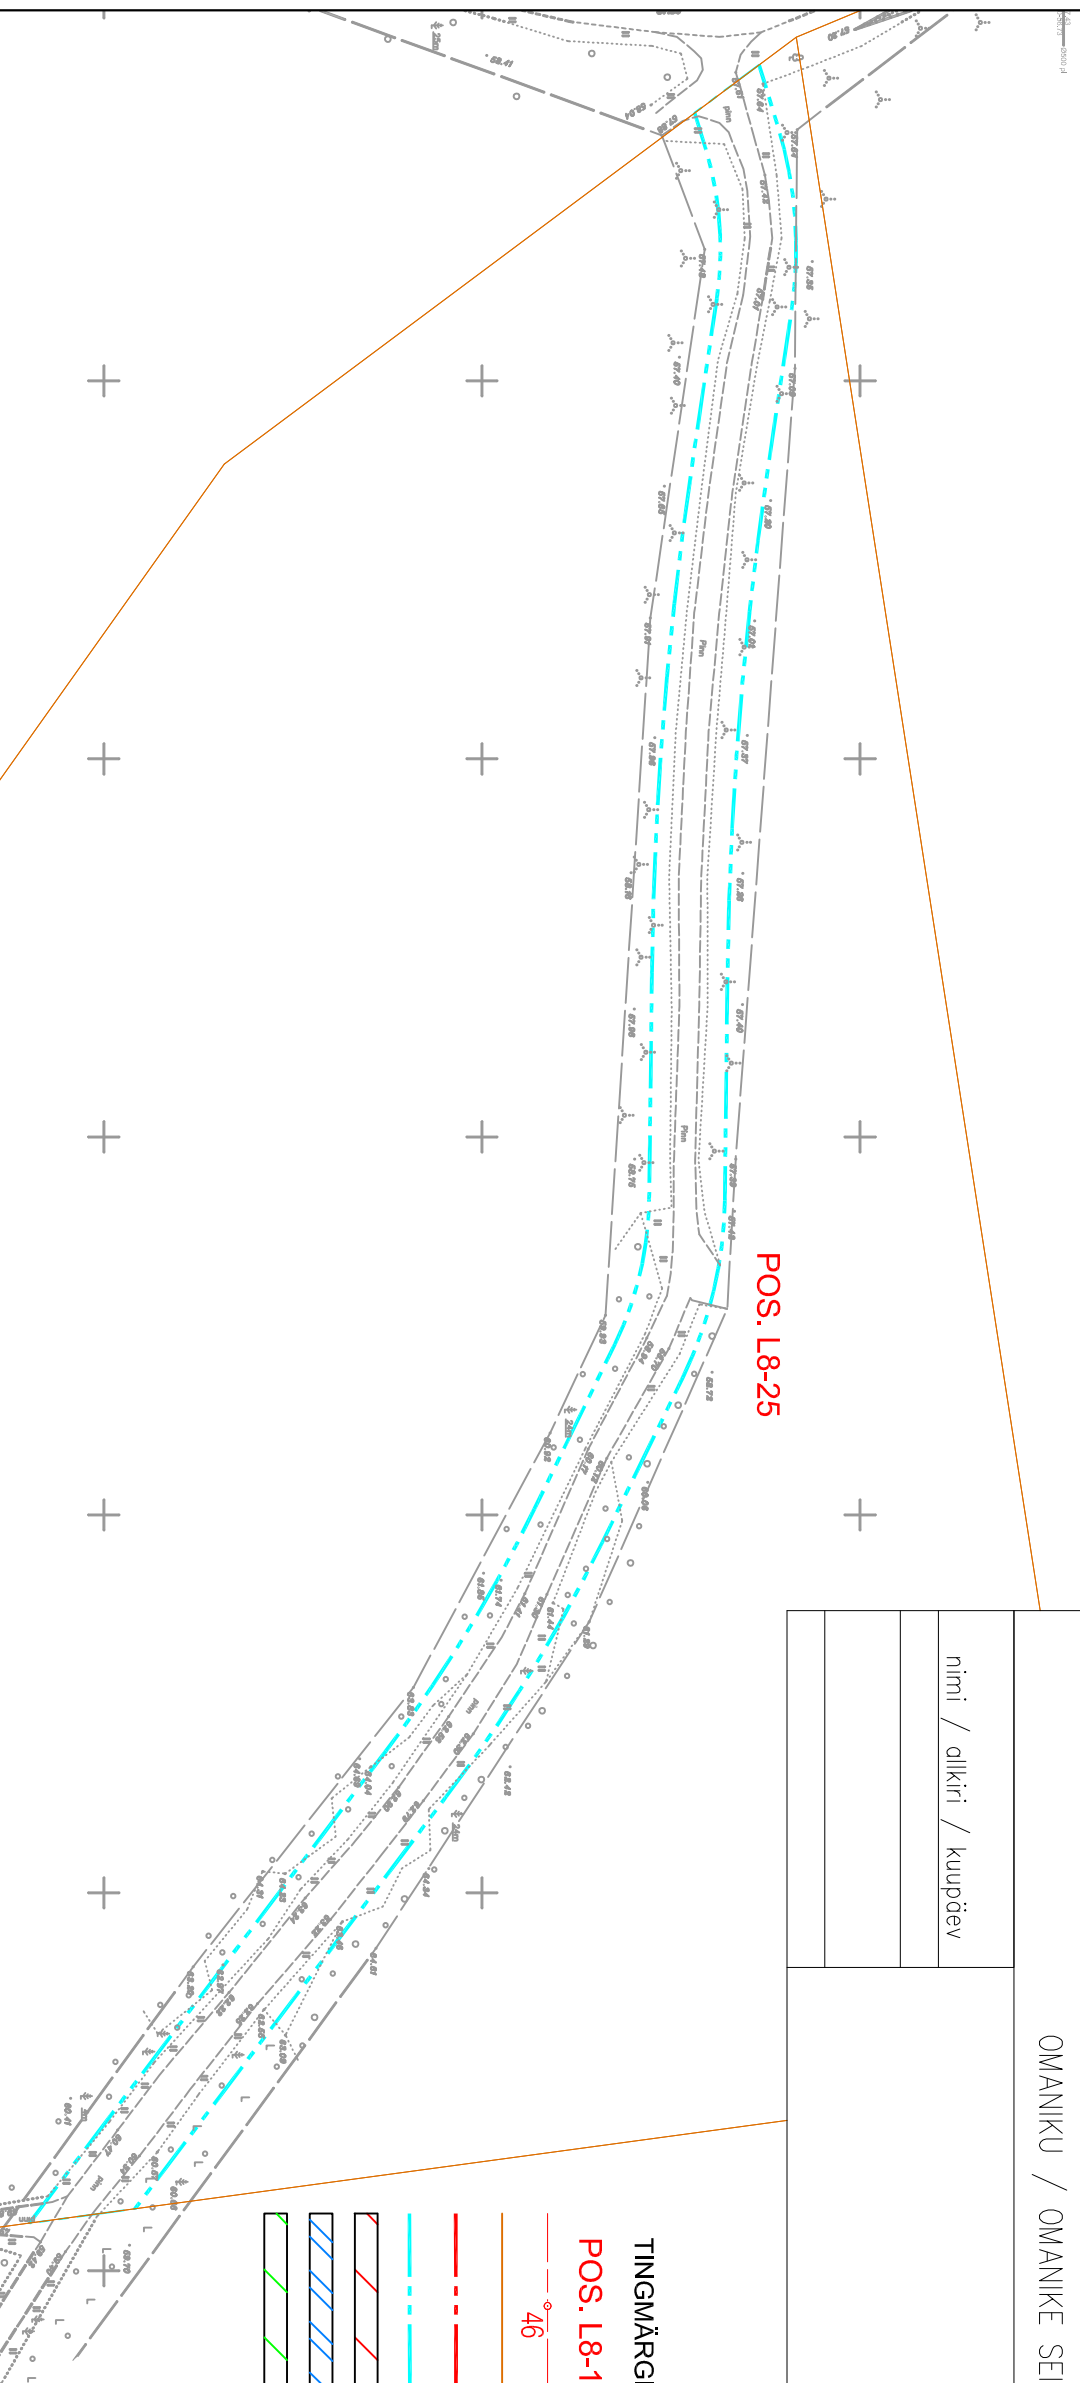

Koordinaadid: L-EST '97 SÜSTEEMIS
 Kõrgused: BK77 SÜSTEEMIS
 Geodeetiline alusplaan: AS Nordcon, töö nr 2015-24
 Geoloogia: OU REI Geotehnika, töö nr 3791-16/1

TELLUJA		POLITSEI- JA PIIRIVALVEAMET	
PROJEKTINIMETUS		KAGUPIIRI MAISMAAOSA PROJEKT	
ERIOSA PROJEKTINIMETUS		PATRULLITEE & ASENDIPLAAN	
AMJET	NIMI	ALLKIRI	
PROJ			
PROJ			
PROJ	OBJEKTI ASUKOHT (ADRESS)		
	LOIK 8, PIIRIPOST NR 358-405		
	Pattina küla, Setomaa vald, Võru maakond		
TEEDEINSENER	JOOJUSE NIMI		
KESKKINSENER			
PROJ JUHT			
Koostajatud / trükitud:	07.2020		
JOOJUSE NR	JOOJUSE NIMI	TÖÖ NR	STADIUM
L8-KRUNDIJAOTUSKAVA-25	KRUNDIJAOTUSKAVA, ULTINA	P-04-2015	PP
			1:1000