



Mnt 4

Mnt 28

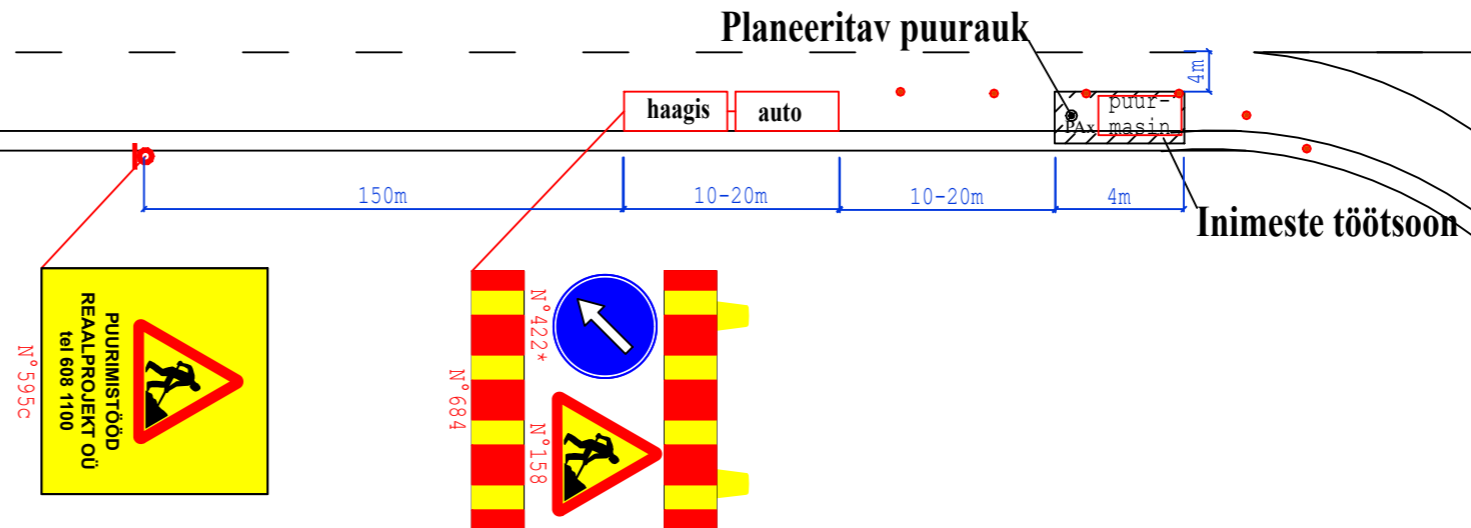

**Märkused:** II rühma hoiatustõke on paigaldatud haagisele, mida veab sõiduauto. Puurmasin on varustatud igas suunas nähtava vilkuriga. Liikva iseloomuga töö liikluse korraldamises lähtutakse Maanteeameti juhendist "Riigiteede ajutine liikluskorraldus" (MA2018-009)

**KOOSKÕLASTATUD**  
 Teehoiuteenistuse põhja osakonna  
 korrashoiu ja liikluskorralduse üksus  
 Jaan Saia, Harju maakonna liikluskorraldaja  
 17.07.2024. a reg. nr. 173730  
 Leht 2 lehti 10

 Reaalprojekt OU Vabaduse pst 174b 10917 Tallinn Estonia tel +372 608 11 00 www.reaalprojekt.ee reaalprojekt@reaalprojekt.ee		Töö nimetus	
Tellija		Mnt 28 ja mnt 4 ristmik Geotehniline pinnaseuuring	
Transpordiamet		Asukoht	Töö nr
		Märjamaa vald, Rapla maakond	GL24038
Vastutav täitja:	M. GAŠKOV	juuli 2024	Möötkava
Osakonna juht:	L. ARUMÄE	juuli 2024	N/A
-	-	-	Joonise nr
-	-	-	1.9
		Joonise nimetus	
		Puurimisaegse ajutise liikluskorralduse tüüpskeem	