



Ristlõige 1-1

M 1:200

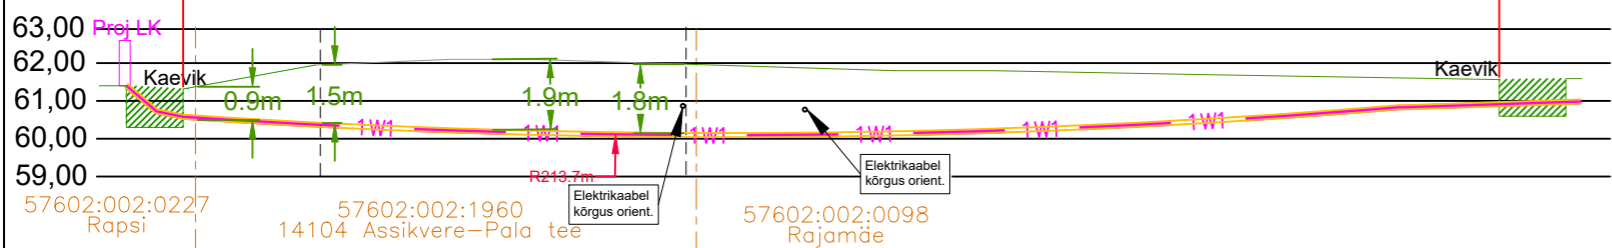

TINGMÄRGID

- Kinnistu piir
- Olemasolev 0,4 kV maakaabelliin
- Proj. 0,4 kV maakaabel
- Kinnisel meetodil paigaldamine
- Proj. liitumiskilp
- Proj. liitumiskilbi reaalsed mõõtmed asendiplaani (350x1200x290mm)
- Proj. maanduspaigaldis

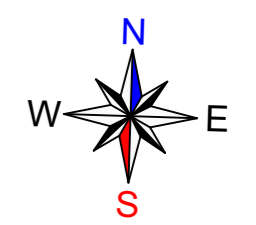

M2 - proj LK227541
 - AXP4G50; kaabli nr: MPL423047
 - $L_{TRASS}=48m$; $L_{KAABEL}=61m$;
 - Kaitsetoru D110 450N.
 - $L_{TRASS}=13m$; $L_{KAABEL}=17m$.

Punkt A - punkt B
 Kinnisel meetodil (vt Ristlõige 1-1)
 Kaitsetoru D110 1250 N
 $L=35 m$ (trass)/39 m

Ettevaatust, ristumine maakaabliga! Enne ehitustööd täpsustada kaablite täpne asukoht ja sügavus.


Rapsi kinnistu sissesõidutee kõrvale ehitada uus 1-kohaline liitumiskilp LK227541. Kilpi ehitada reservtoru D75 (450 N) ulatusega 2 m kilbi seinast. Kõrgusmärk 61,40 m.

Mast M2 asendada.

Taastada murukate $S=10 m^2$

Kaeviku asukoht.

Kaeviku asukoht.

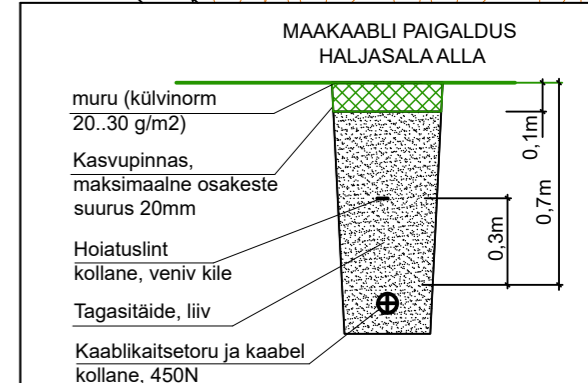

- Märkused:**
- Elektrikaablitrasside projekteerimisel on arvestatud Elektrilevi OÜ poolt väljastatud projekteerimisülesannet nr. 463244 ja Peipsiääre Vallavalitsuse poolt väljastatud ehituslikke nõudeid.
 - Projekteeritud kaablitrassil on ristumisi elektrikaablitel. Pidada kinni normidekohasest vahekaugustest (vt. seletuskiri) ja kaitsevööndis kaevata käsitsi (v.a kinnisel meetodil).
 - Projekt on koostatud digitaliseeritud geolusele töö nr. 240320G1 (Energense AS, 25.03.2024).
 - Projekt on kõrgussüsteemis EH2000 ja koordinaatsüsteemis L-EST'97.

Tellijä: Elektrilevi OÜ		Address: Lootuse tn 6 Össu küla Kambja vald Tartumaa 61713	Kuupäev: 18.07.2024
Töö nimetus: Rapsi kinnistu liitumine madalpingel, Pala küla, Peipsiääre vald.	Reg nr: 11445550	Telefon: 5918 9813	Töö nr: LC0874
Joonise nimetus: ASENDIPLAAN	e-mail: marleen.kartau@enersense.com	Projekteerija: Marleen Kartau	Joonise nr: 01
	Kontrollija: Siim Holtmann	Mõõtkava: M 1:250	Muudatus: Ver 2

Filename: LC0874_asendiplaani.dwg Plotted: neljapäev, 18. juuli 2024 13:53:22 Plot Device: DWG To PDF.pc5 Plotted by: Kartau Marleen