


ISIKLIKU KASUTUSÕIGUSE SEADMISE PLAAN

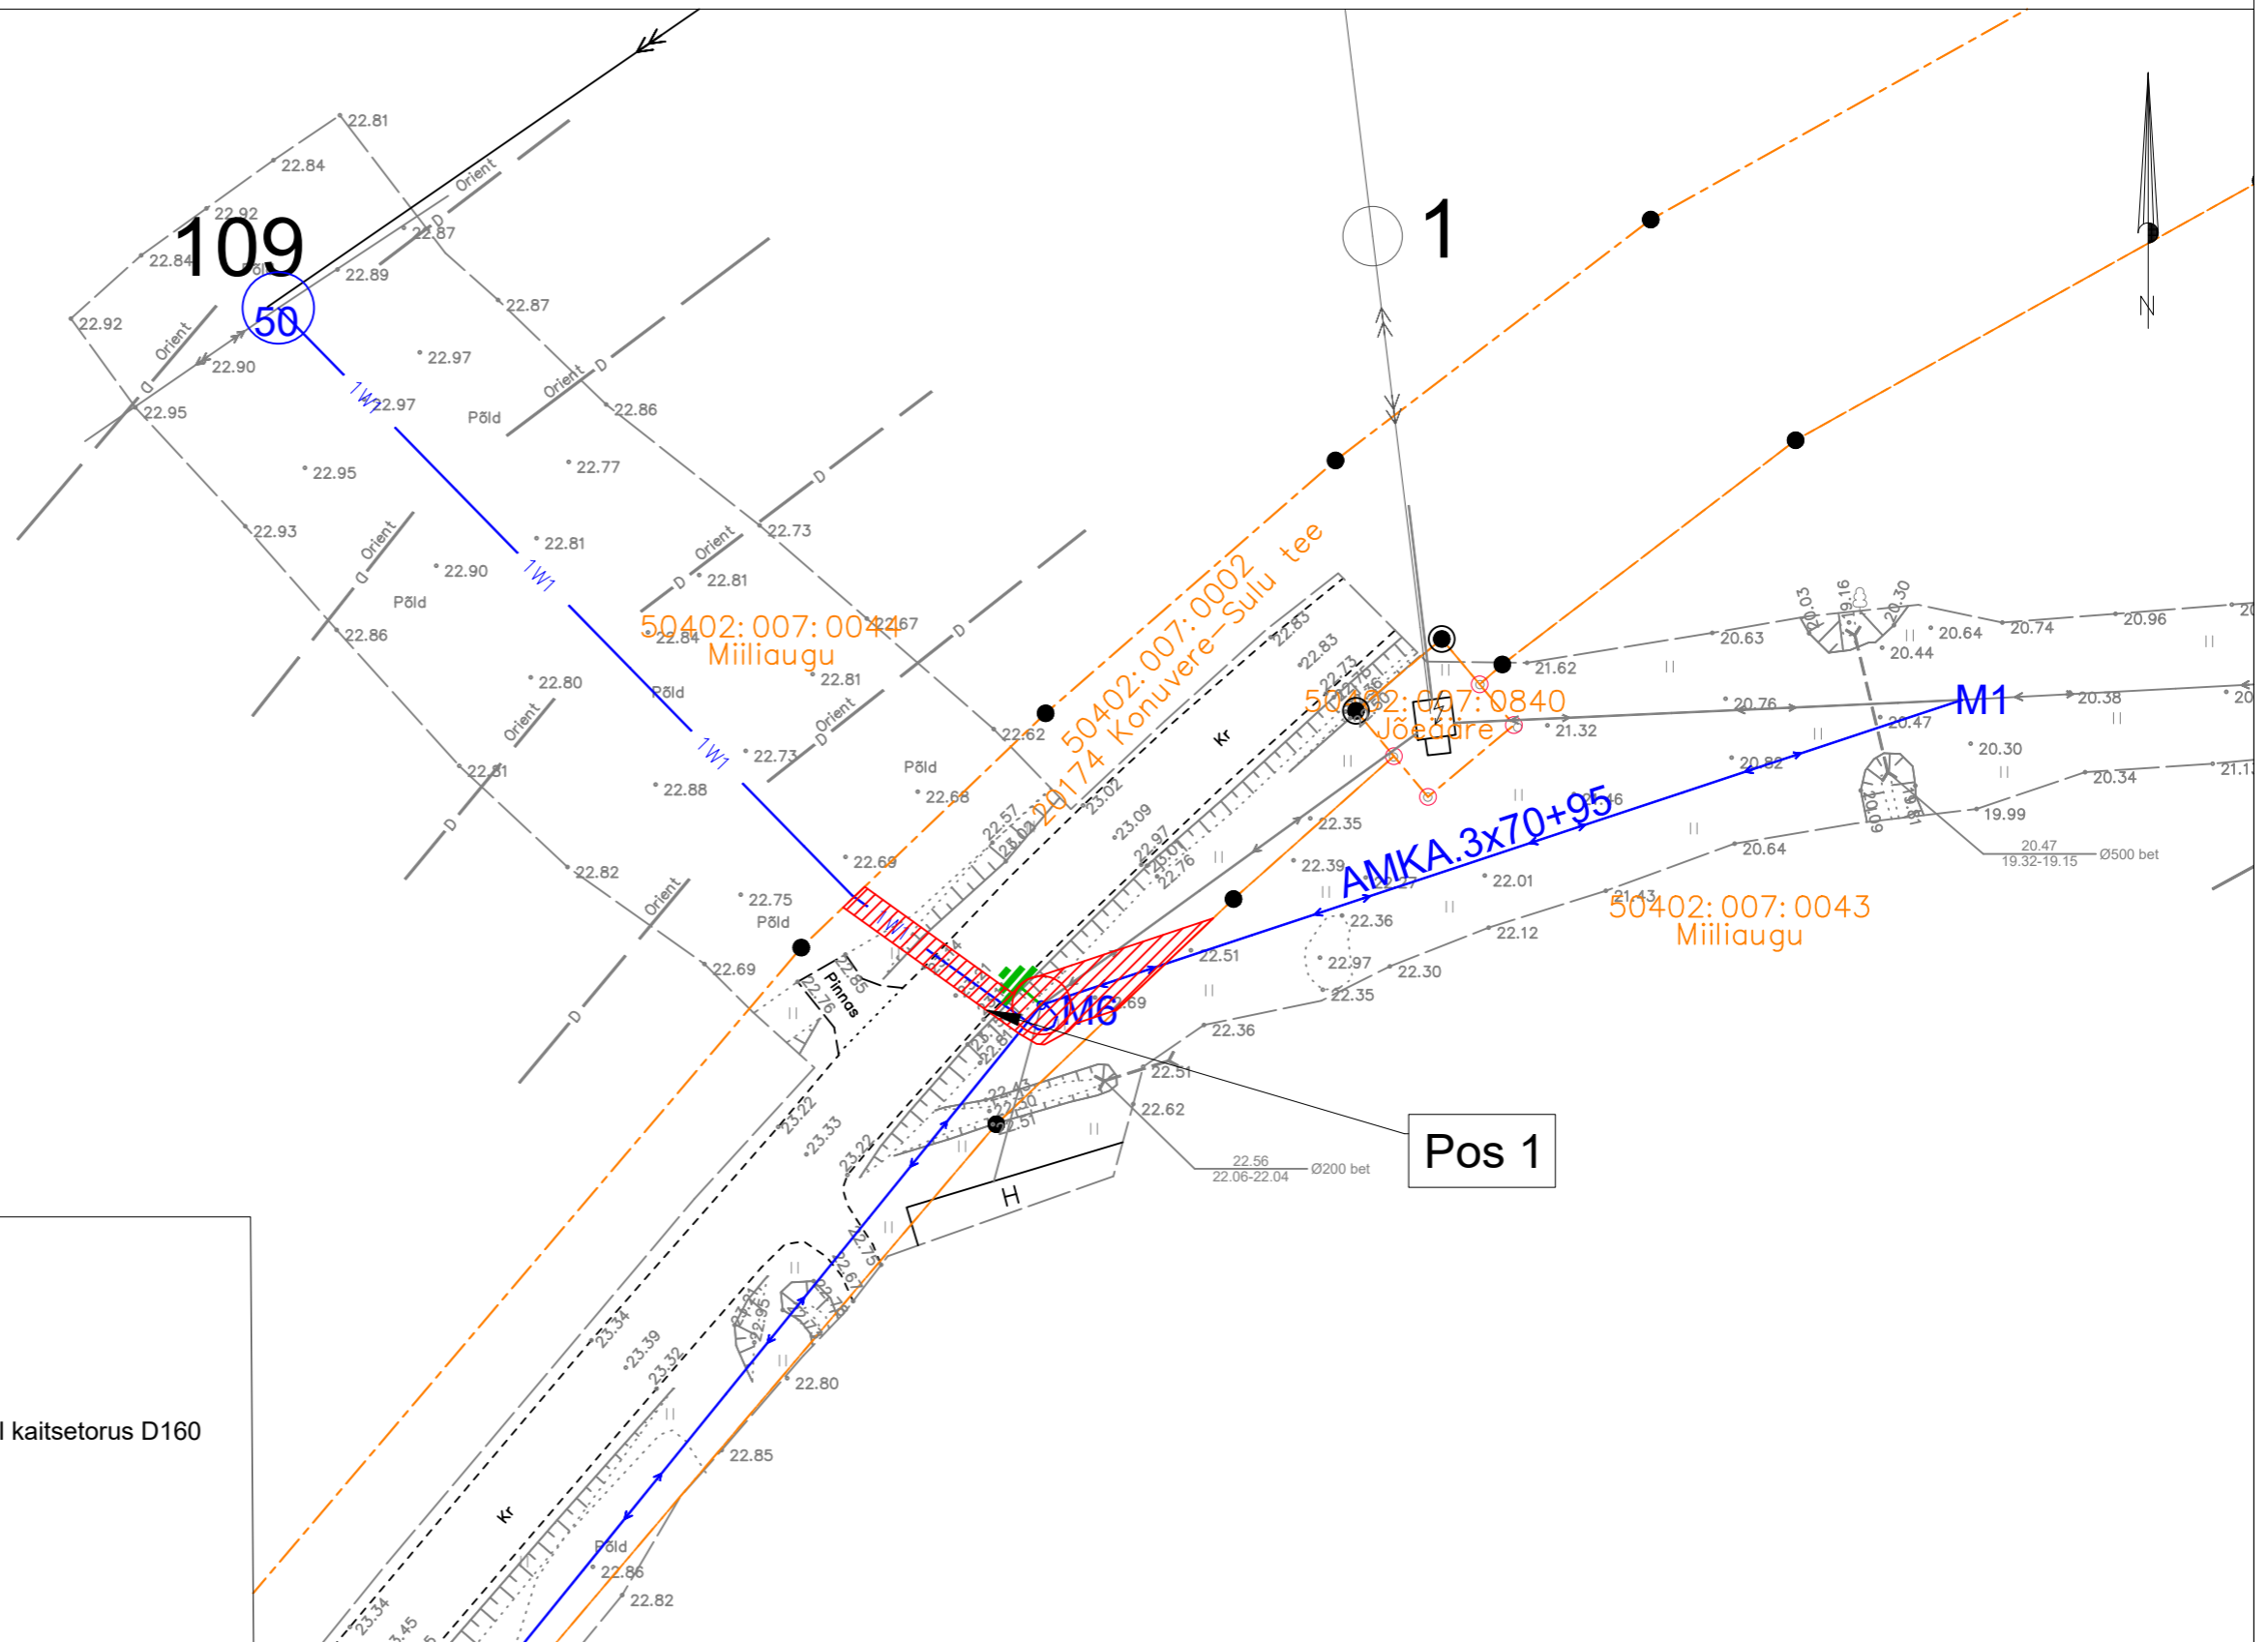

Tingmärgid asendiplaani

- Kinnistu piir Maa-ameti aluses
- Isikliku kasutusõiguse seadmise ala
- Projekteeritav 0,4 kV maakaabel kaitsetorus D160
- Asendatav 0,4kV õhuliin

Jrk nr.	Kasutusala pos nr. (plaanil)	Kinnistu registriosa number	Katastriüksuse tunnus ja nimi	Ala pindala ruutmeetrites m ²	Tellija:	Töövõtja:	Projekt: IP7766 Töö nr: ENS-25-098
1	Pos 1	11321650	50402:007:0002 20174 Konuvere-Sulu tee	70 m ²	elektrilevi	enersense	Möötkava: 1:500 (A3)
					Töö nimetus: Jõeääre alajaama asendus uuega Jõeääre küla, Märjamaa vald, Rapla maakond IP7766		Plaani koostas: Egle Ninep-Kaselt egle.ninep@enersense.com +372 5597 1898