


Isikliku kasutusõiguse seadmise plaan

Jrk nr	IKÕ ala Pos nr (plaanil)	Kinnistu registriosa number	Katastriüksuse tunnus, nimi ja sihtotstarve;	Ala pindala ruutmeetrites m ²
1.	POS 1	6005950	65701:002:3210 14110 Murru-Mustvee tee transpordimaa	16

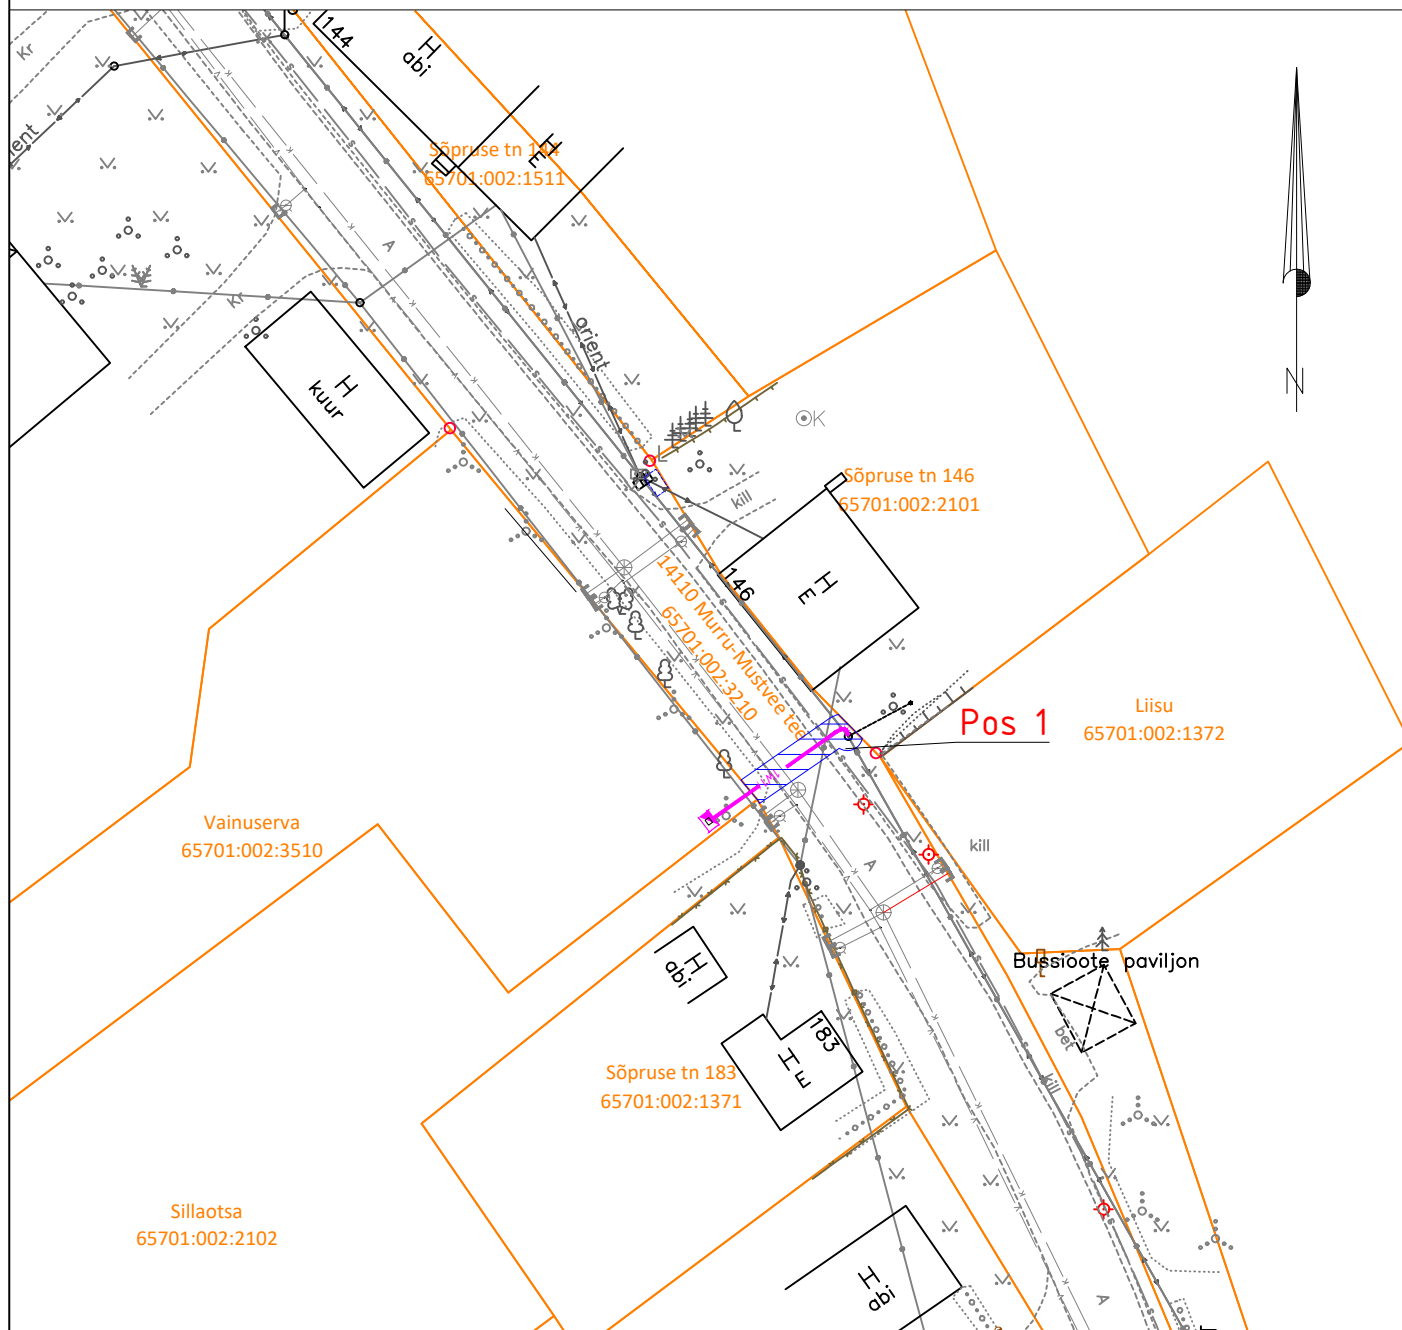

Isikliku kasutusõiguse seadmise ala
Katastriüksuste piirid

— 1W1 — Projekteeritud Elektrilevi m/p kaabel
Projekteeritud maakaabli pikkus 8m

Projekti nimi / aadress			Töö nr	
Vainuserva kinnistu liitumine elektrivõrguga Kasepää küla, Mustvee vald, Jõgeva maakond			LC4995	
Koostaja	Janno Lütt AS Stik-Elekter / Projekteerija Tel: 53400127 / E-post: janno@stik-elekter.ee	Mõõtkava	Leht / formaat	Kuupäev
		M 1:500	Leht 1 / A4	10.04.2026