


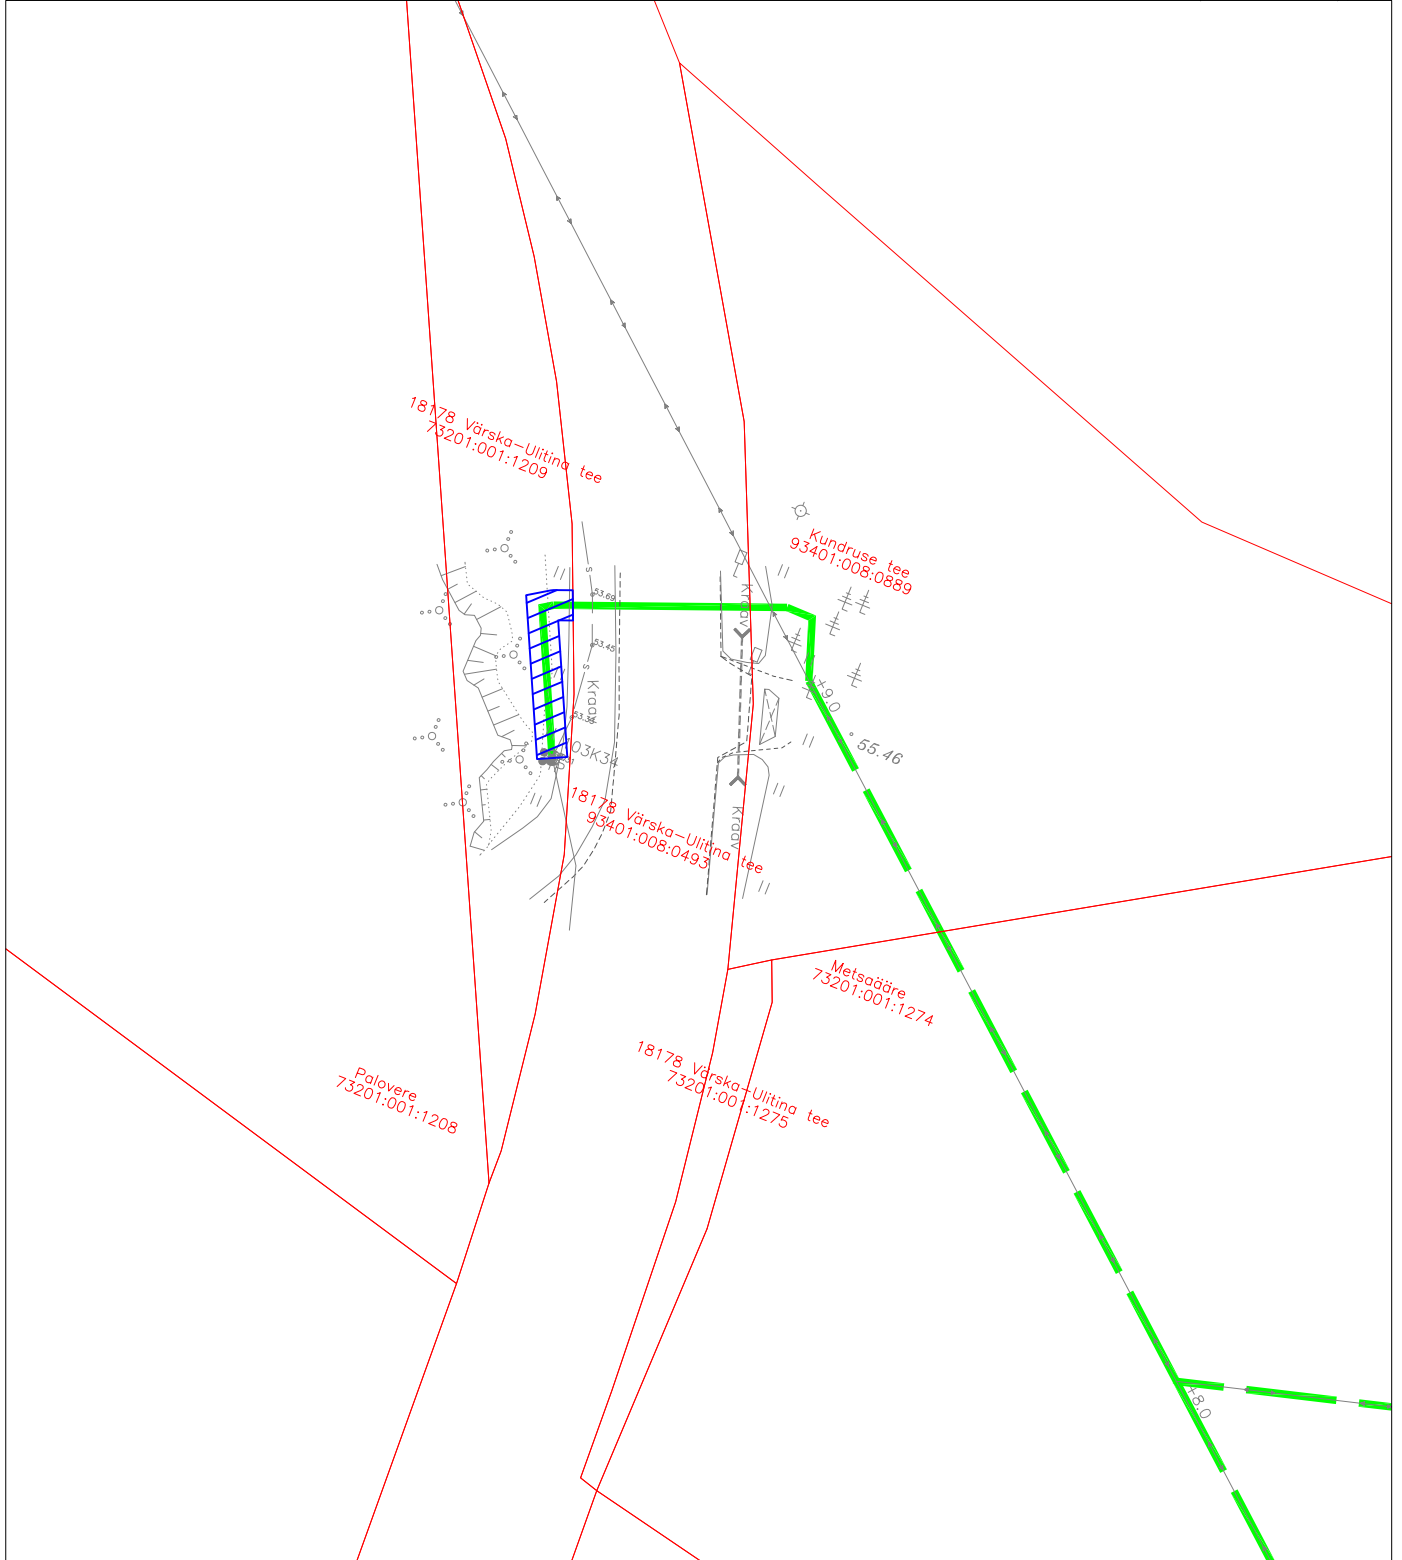



# Isikliku kasutusõiguse seadmise plaan

18178 Värskä-Ulitina tee  
 Katastritunnus 73201:001:1209  
 Registriosia nr 17939550

Passiivse elektroonilise side juurdepääsuvõrgu rajamine, Litvina küla Setomaa vald Võru maakond  
 Töö nr: VT2156

M 1:500 (1 cm = 5 m), A4

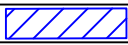

TINGMÄRGID	
	IKO seadmise ala kokku 24 m <sup>2</sup>
	Kinnistute piirid
	Projekteeritud side maakaabelliin
	Projekteeritud side õhuliin

Jrk nr	IKO ala Pos nr (plaanil)	Kinnistu registriosia number	Katastriüksuse tunnus, nimi ja sihtotstarve	IKO ala pindala m <sup>2</sup>
1	Pos 1	17939550	18178 Värskä-Ulitina tee Katastritunnus 73201:001:1209 Transpordimaa	24 m <sup>2</sup>