
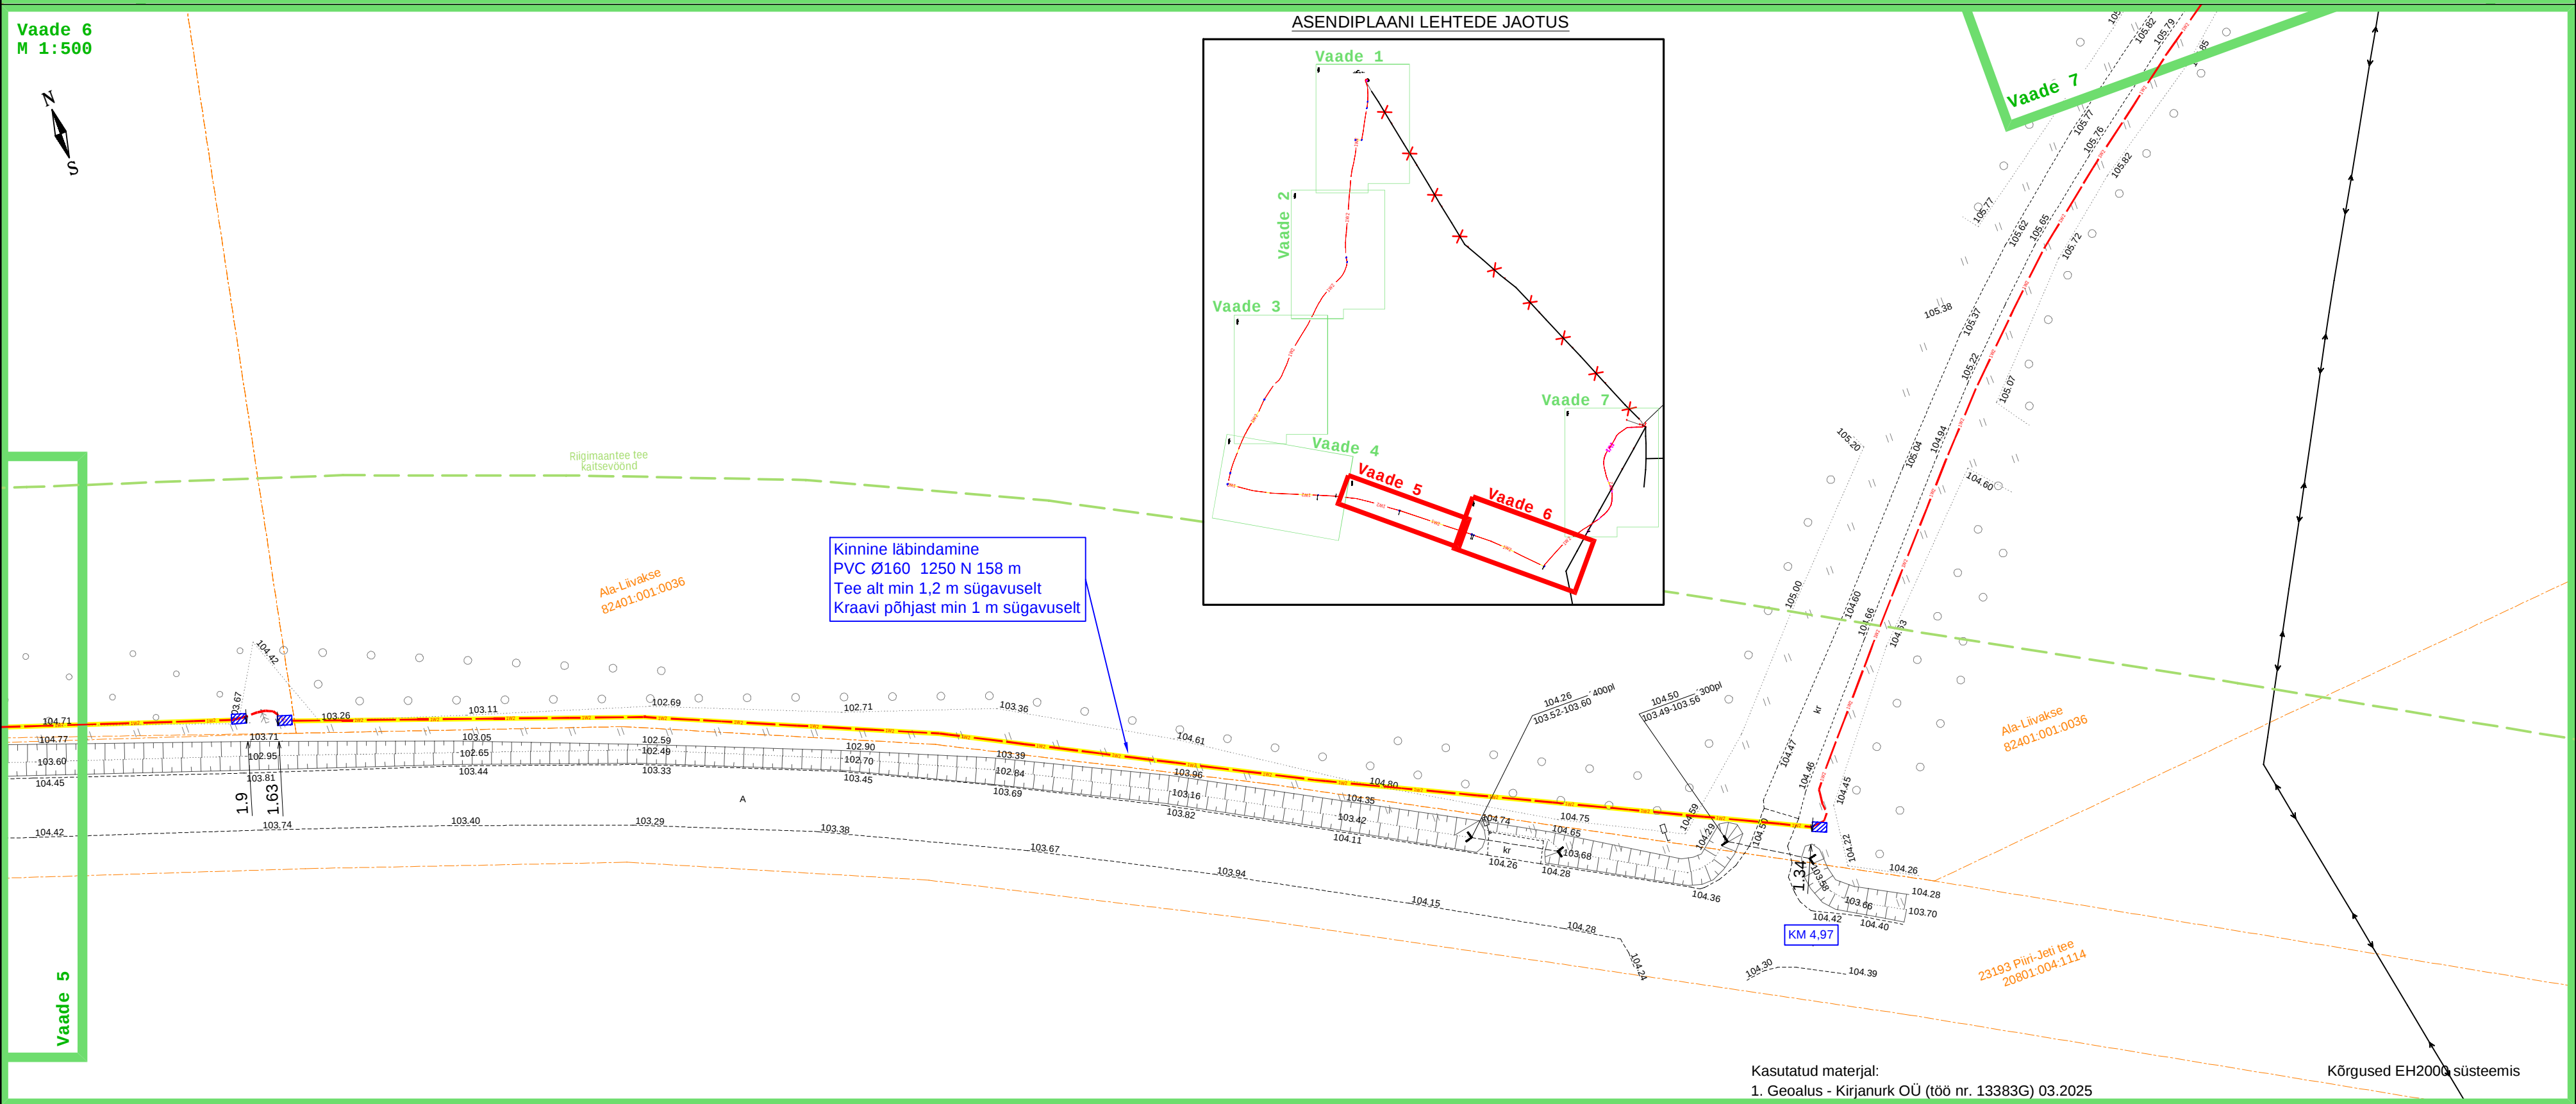


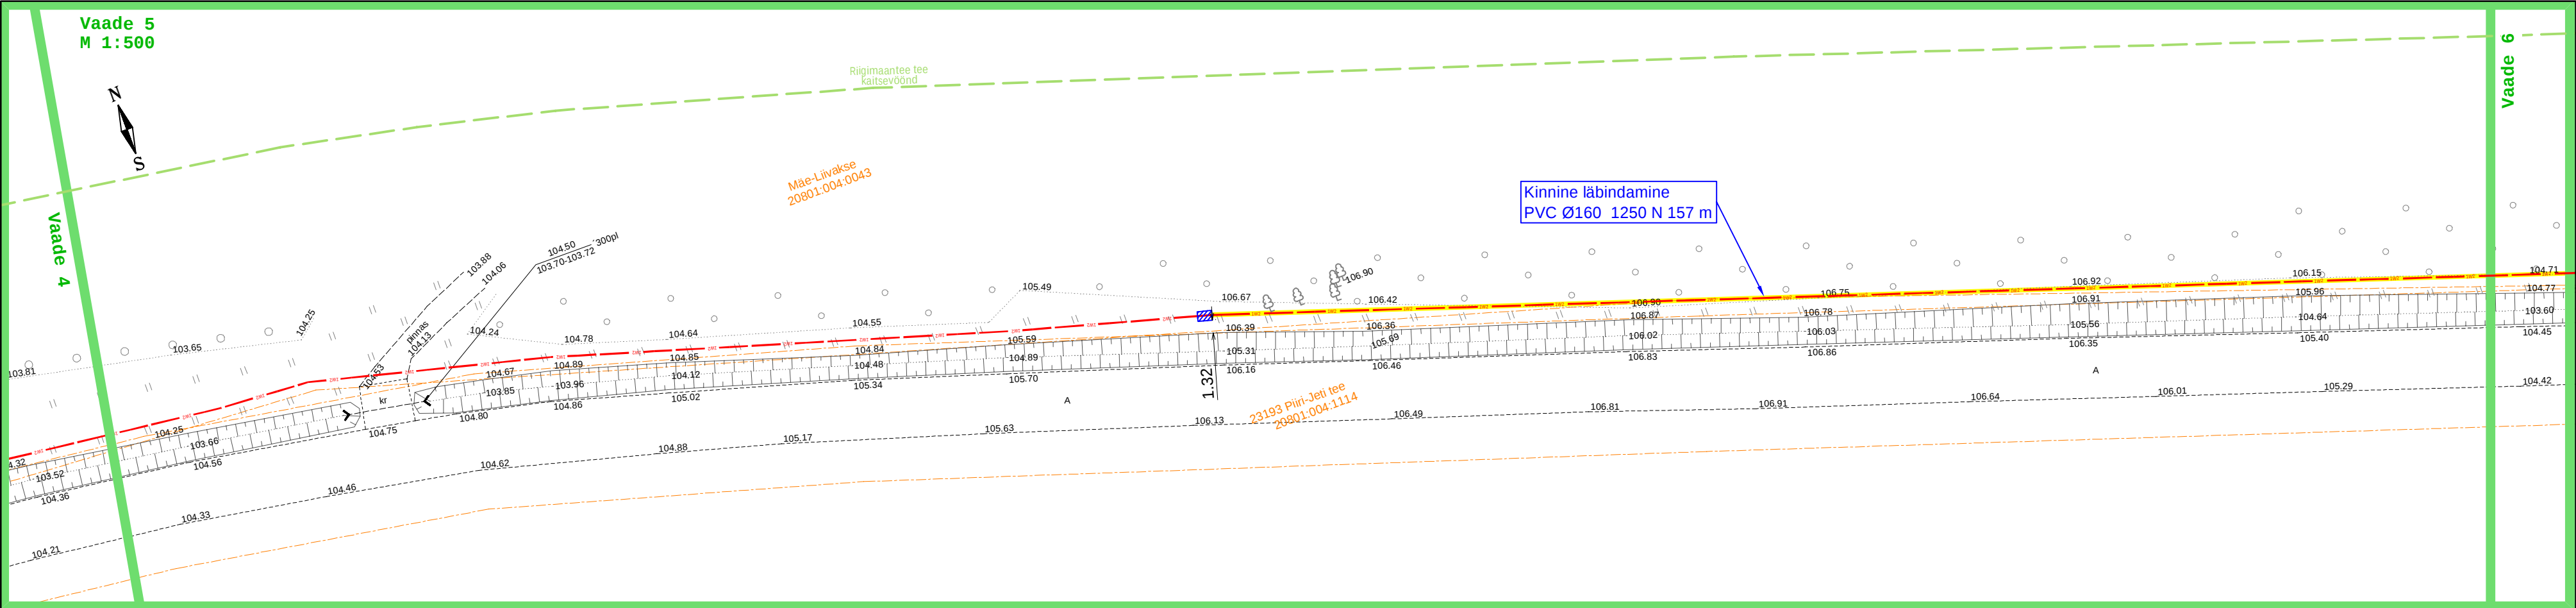

Tingmärke

- Iw2 — Projektteeritud KP maakaabelliin
— Projektteeritud kaitsetoru (1250 N)
— Puurimiskaevik
— Ol. olev MP õhuliin
— Katastriüksuse piir

- Märkused:
- Ehitustööd toimuvad riigitee nr 23193 kaitsevööndis
 - Kaabli vähim sügavus mulde nõlvast kuni 1 m kaugusel on 1,2 m.

Kasutatud materjal:
1. Geoalus - Kirjanurk OÜ (töö nr. 13383G) 03.2025

Projekt	Loosu kinnistu peakaitsme suurendamine Kulli külas Tõrva vallas Vagalamaa				Tellija	Elektrilevi OÜ		
Joonis	Asendiplaan (vaated 5 ja 6)				Joonise nr	LC3187-1		
Projekteeris	K. Kangro		25.04.2025	+372 53045971	Möötkava	M 1:500		
Kontrollis	K. Maaten			+372 512 7053	Staadium			
Projekti juht					Keel	Leht	Leht	
					EST	6	7	

LEONHARD WEISS
E-post: estonia@leonhard-weiss.com
Telefon: +372 601 2285
Registrikood: 12083348