


ISIKLIKU KASUTUSÕIGUSEGA KOORMAMISE PLAAN





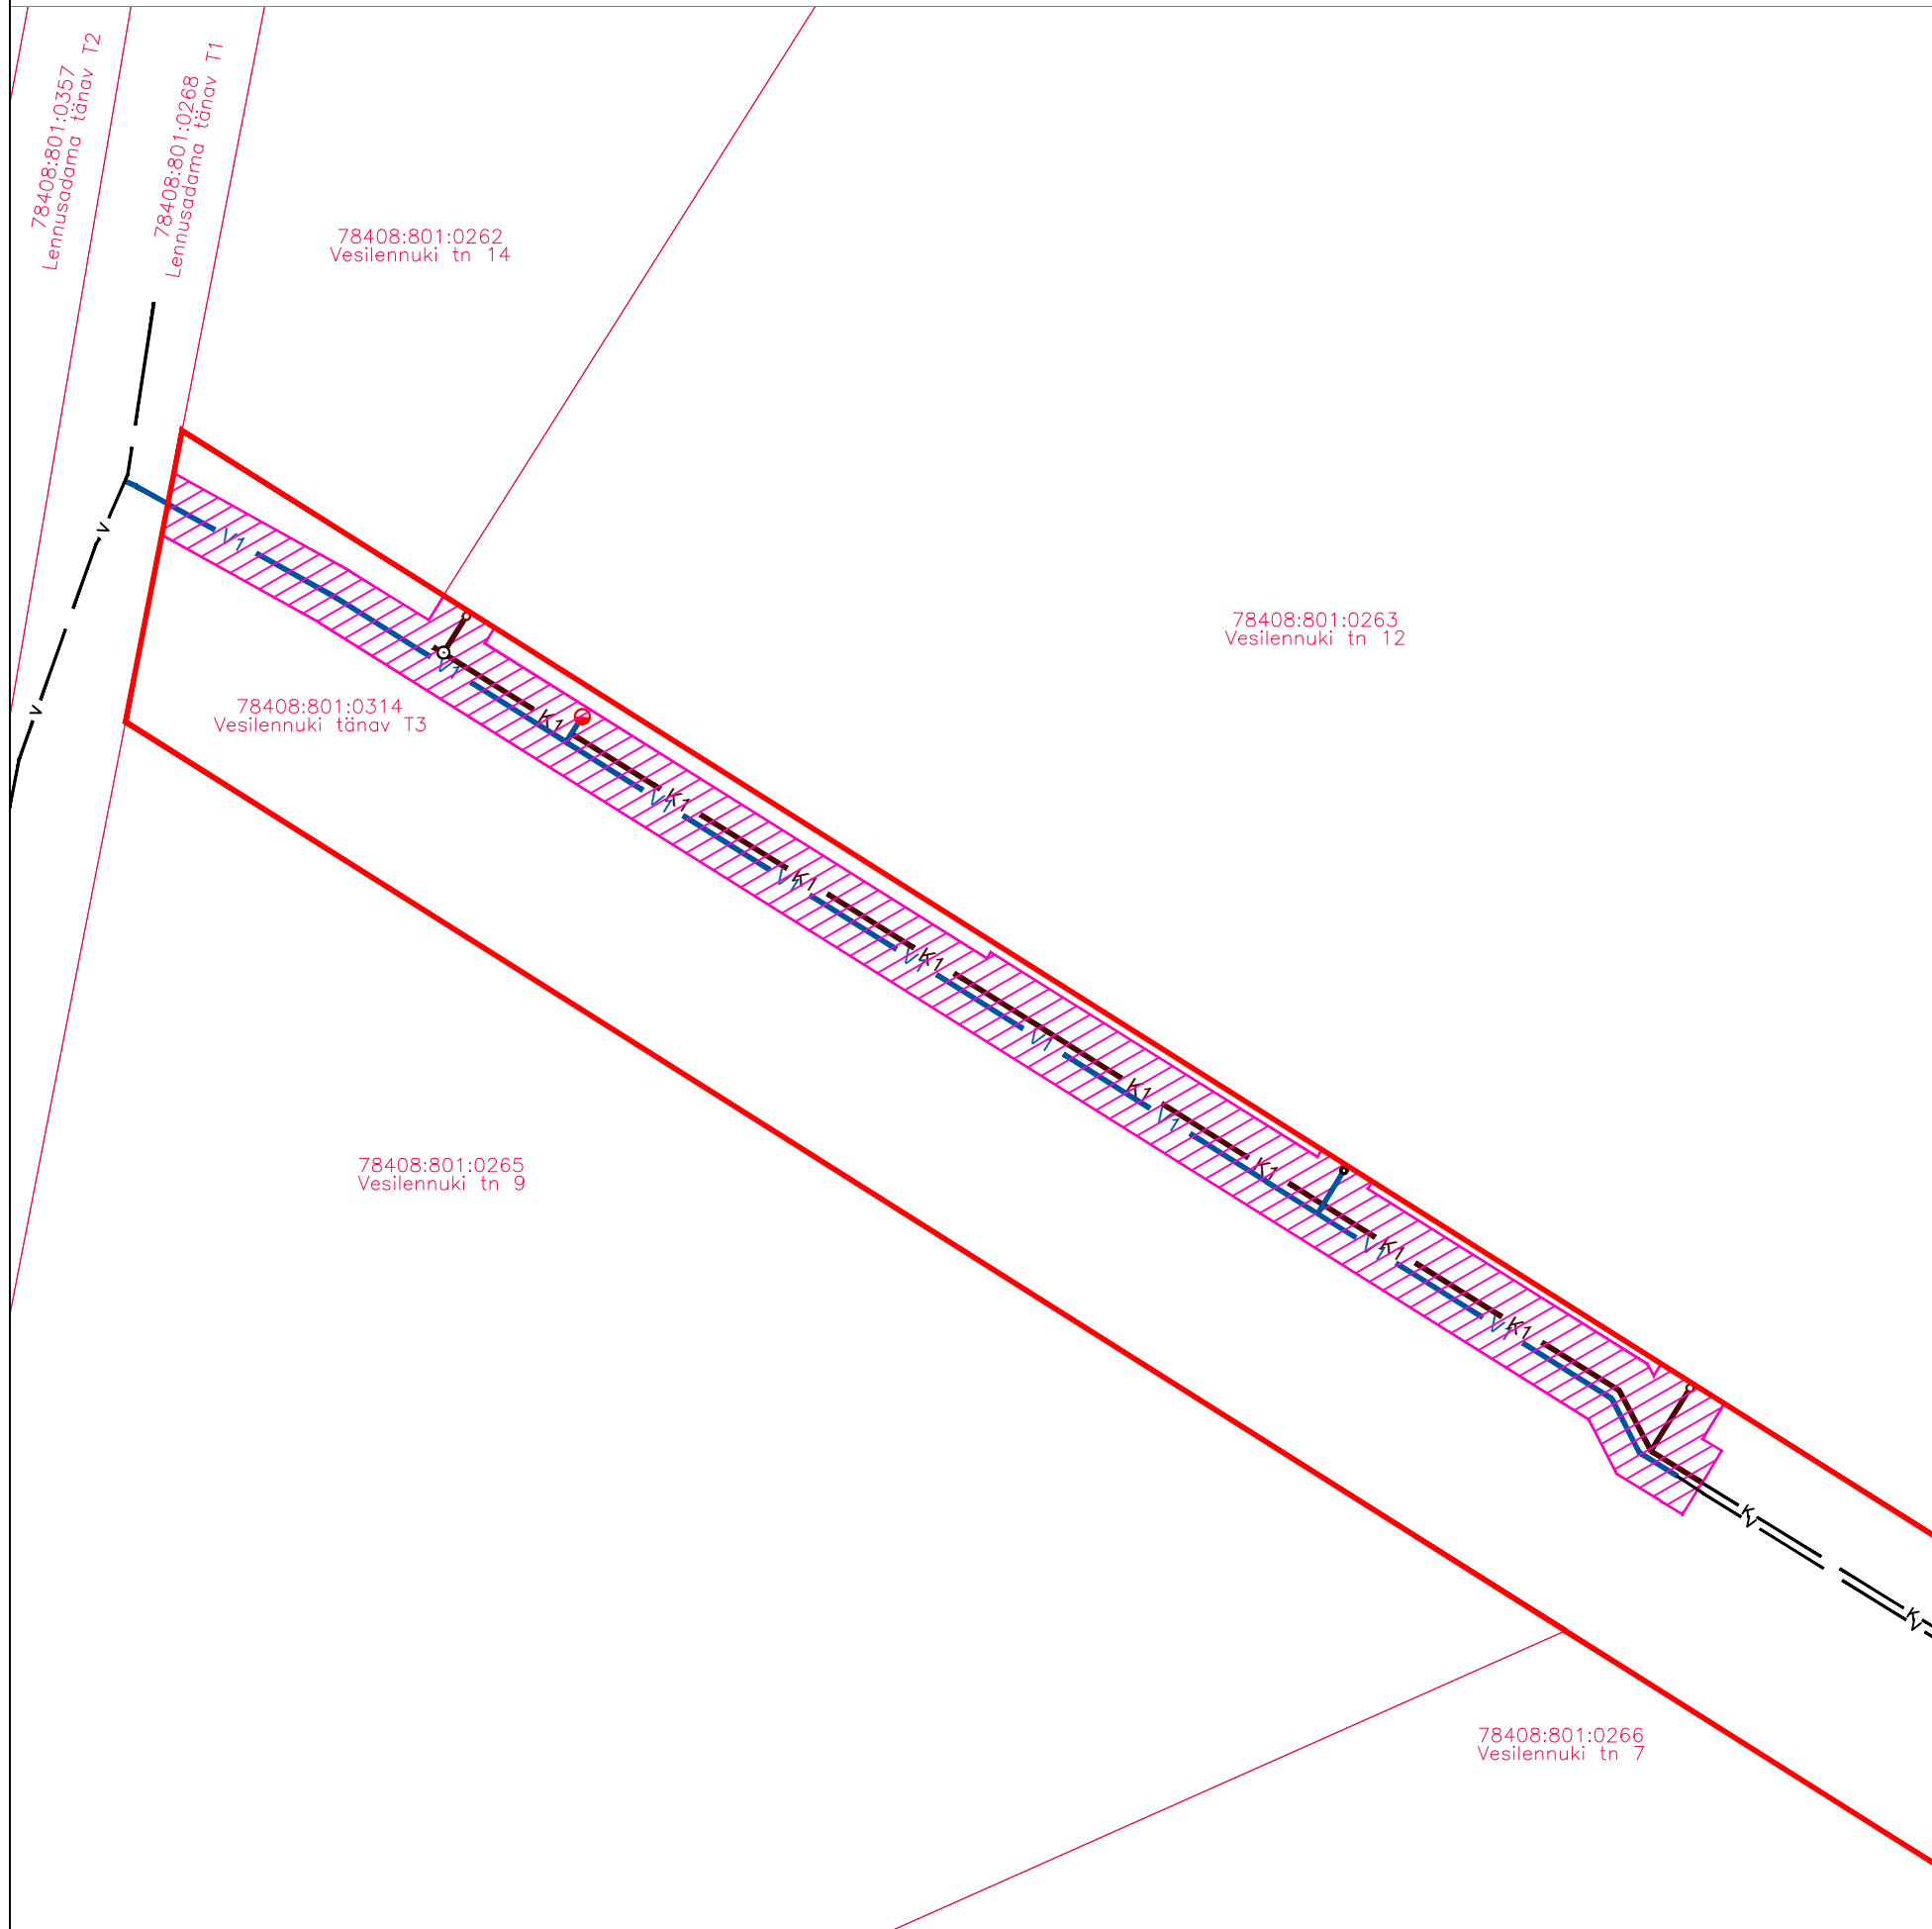


Vesilennuki tn T3 (78408:801:0314)  
Tallinn, Harju maakond  
Põhja-Tallinna linnaosa

100% transpordimaa

M1:500



Tingmärgid:

-  mõõdistatud maaregistri tunnuse saanud krunt
-  olemasolev ühisveetorustik
-  olemasolev reovee ühisveetorustik
-  projekteeritud hüdrant 221347184
-  projekteeritud ühisveetorustik 221347184
-  projekteeritud reovee ühistorustik 221347185
-  projekteeritud isikliku kaitsevööndi ala

Kasutusõiguse ala

Rajatise tehnilised andmed: veetorustik - De160mm, De110mm, De75mm  
reoveetorustik - De200mm, De160mm

Kasutusõiguse ala: 610m<sup>2</sup>

Projekteeritud torustike pikkus kaitsevööndi ulatuses:

veetorustik De160 - 120m  
De110 - 2,0m  
De75 - 3,3m

reoveetorustik De200 - 97,7m  
De160 - 7,8m

Kaitsevööndi laius: veetorustikule teljest 2,0m mõlemale poole;  
reoveetorustikule teljest 2,0m ja 2,5m mõlemale poole