TINGMÄRGID

Connecto Eesti AS

- Proj. 0,4 kV maakaabel
- Proj. kaitsetoru
- Proj. liitumiskilp
- Ol. olev 0,4 kV õhuliin
- Ol. olev 0,4 kV kaabel
- Ol. olev sidekaabel
- Ol. olev sidekanal
- Ol. olev kanal
- Ol. olev kat. piir

LEGEND (OU1050 OL-ET)

- Demonteeritav Kohaliku Vallavalitsuse võrk (edaspidi KOV) / Removable line of Local Municipality Government (hereafter KOV)
- Demonteeritav Transpordiameti võrk (edaspidi TRAM) / Removable line of Department of Transport (hereafter TRAM)
- Projekteeritud valgusti andmed/ Designed lighting data
  A-LJS kilbi nr/LJS Shield no; B-Fiidri nr/Fiider no; C-valgusti nr/luminaire no
  D-masti kõrgus/pole height; E-konsooli pikkus/console lenght
  F-valgusti korpus/luminaire corpus; G-optika/optics
  H-leedide arv/no of LEDs; I-vool/current; J-valgusti võimsus/luminaire power
- Projekteeritud sõiduteevalgusti (KOV) / Designed road lighting (KOV)
- Projekteeritud KOV kergliiklustee valgusti/ Designed KOV light traffic road lighting
- Projekteeritud KOV ülekäiguraja valgusti/ Designed KOV pedestrian crossing lighting
- Proj. ohutusmast / Designed safety pole
- Projekteeritud KOV ülekäiguraja valgusti kanduril / Designed KOV pederstrian crossing luminaire on a carrier
- Valgusti asendus, mast jääb samaks (KOV) / Luminaire replacement, the pole remains the same (KOV)
- Projekteeritud sõiduteevalgusti (TRAM) / Designed road lighting (TRAM)
- Projekteeritud sõiduteevalgusti, silla kinnitus servaprussi külge (TRAM) või tugimüürile/ Designed road lighting (TRAM), attachment to the bridge edge or to the retaining wall
- Projekteeritud tänavavalgustuse kilp (KOV) / Designed lighting box (KOV)
- Projekteeritud tänavavalgustuse kilp (TRAM) / Designed lighting box (TRAM)
- Perspektiivne liitumiskilp (Elektrilevi) / Persprctive connection shield (Elektrilevi)
- Kilpide reaalsuurused / Actual sizes of shields
- W1.1 — Projekteeritud valgustuse maakaabel pinnases (KOV) / Designed lighting underground cable in the soil (KOV)
- W1.1 — Projekteeritud valgustuse maakaabel pinnases (TRAM) / Designed lighting underground cable in the soil (TRAM)
- W1.1 — Projekteeritud TRAM valgustuse maakaabel silla / tunneli konstruktsioonis/ Designed TRAM lighting ground cable in bridge / tunnel construction
- Projekteeritud kaitsetoru 1250N (TRAM) / Designed protection pipe 1250N (TRAM)
- Projekteeritud kaitsetoru 1250N (KOV) / Designed protection pipe 1250N (KOV)
- Projekteeritud sõiduteevalgusti ümbertõstmine/ Designed road lighting relocation
- Projekteeritud kergliiklustee valgusti ümber tõstmine/ Designed light traffic road lighting relocation
- Projekteeritud ümber tõstmine / Designed relocation

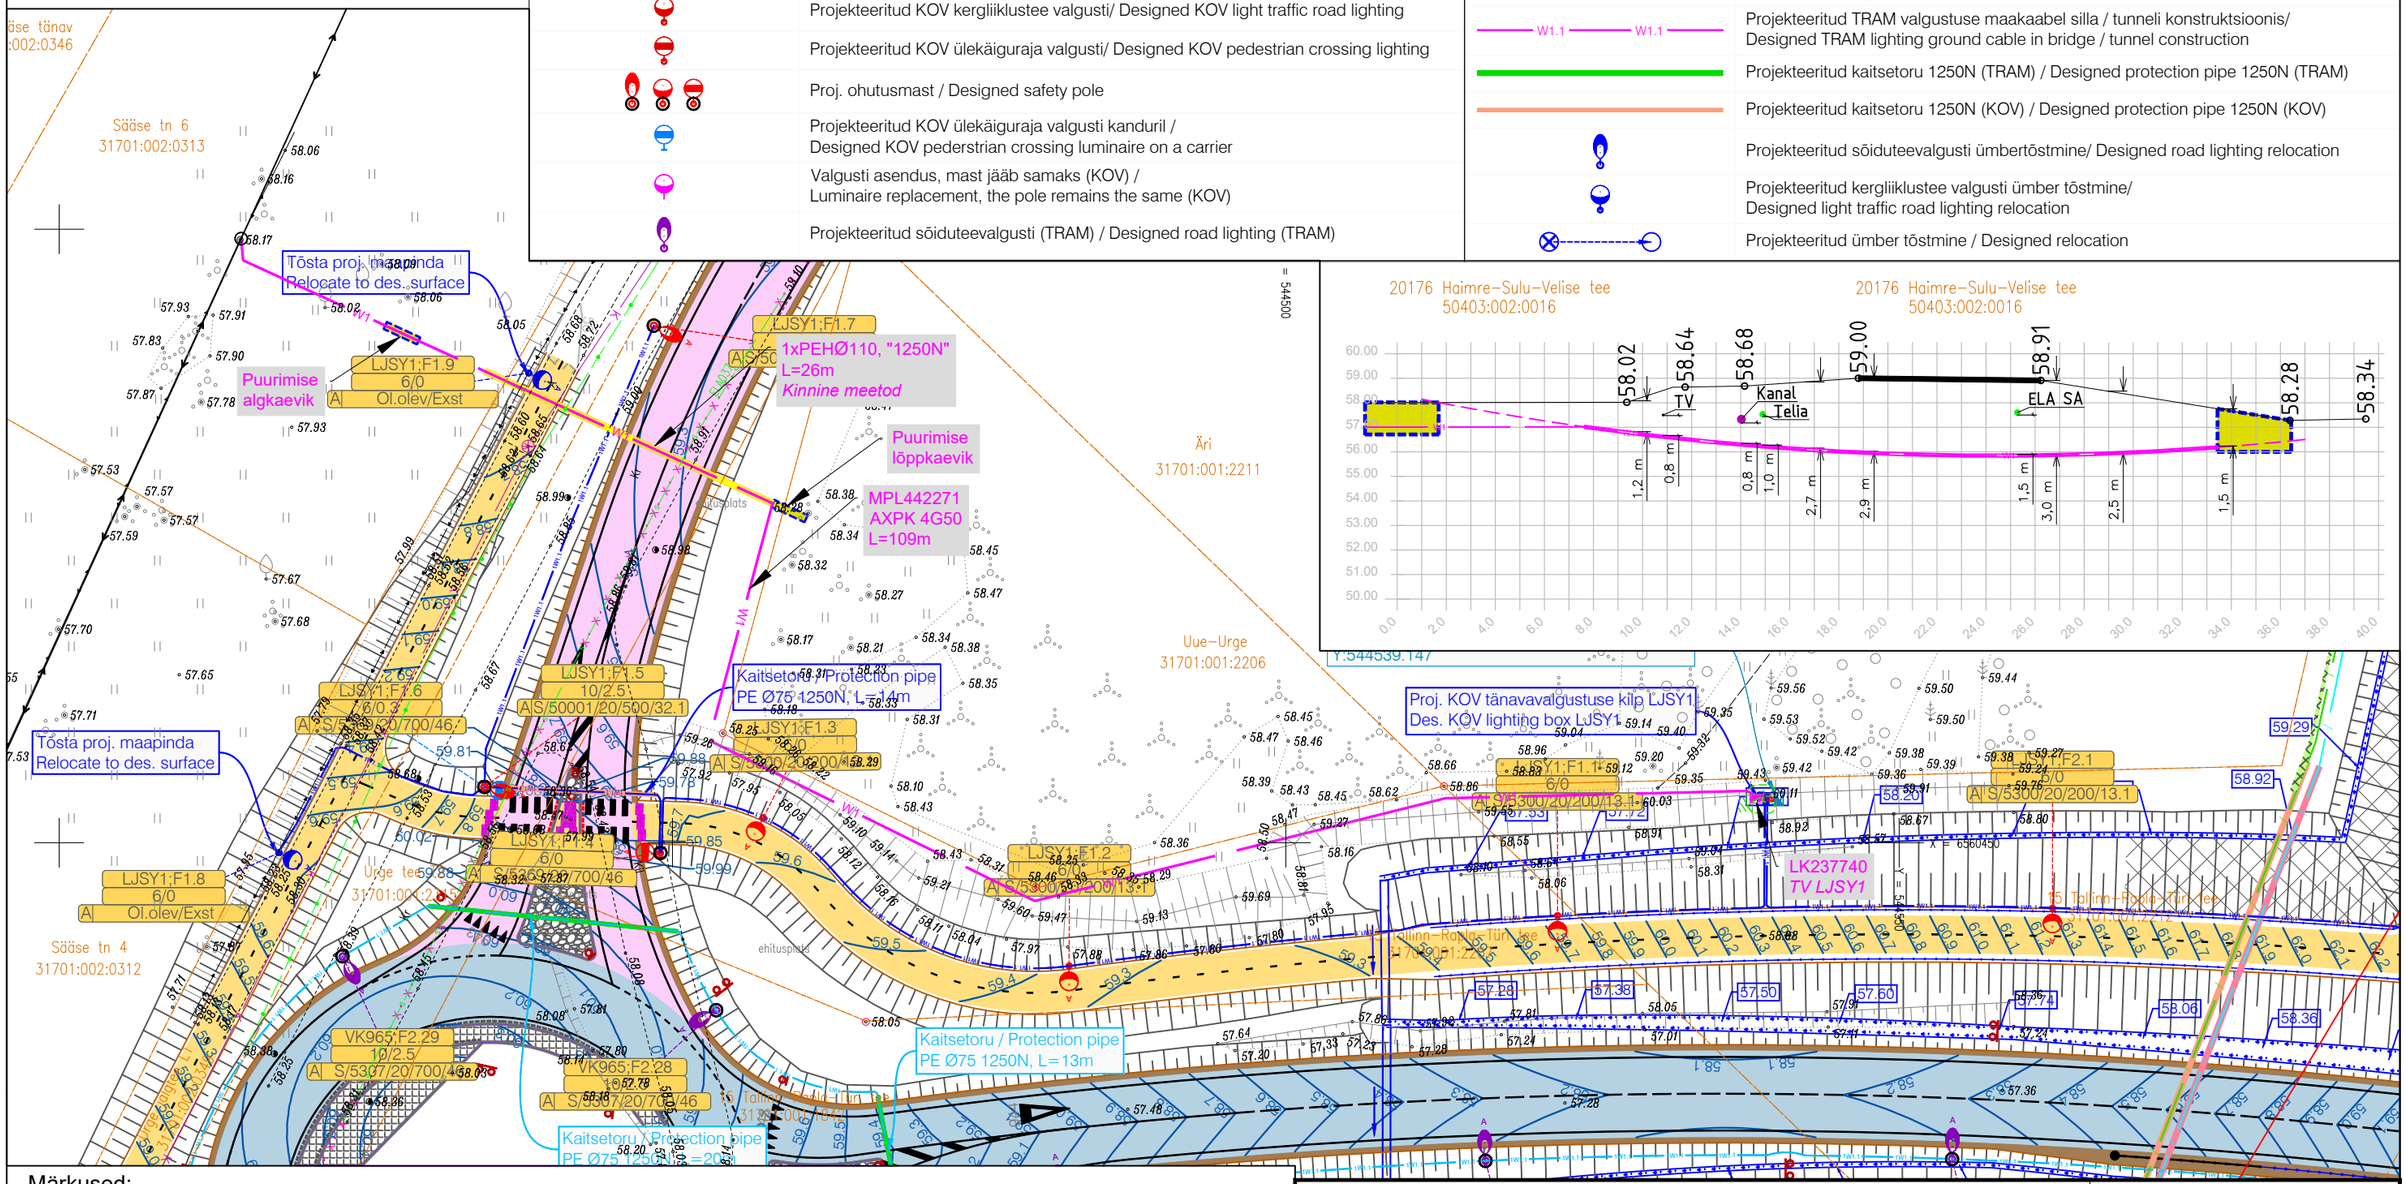

Märkused:

1. Rajada 0,4 kV kaabelliin ja liitumiskip vastavalt joonistele LC4187-1 ja LC4187-2.
2. Maakaabel paigaldada min 1,0 m sügavusele. Kinnistutel 15 Tallinn-Rapla-Türi tee ja Urge tee T2 min 1,2. Ristumisel Urge tee T2 vastavalt profiilile.
3. Taastada katted.
4. Paigaldus ja -ehitustöödel juhinduda k.o. projektist, kehtivatest eeskirjadest ja Elektrilevi OÜ ning teiste asjaomaste organisatsioonide kooskõlastamisel esitatud nõuetest.
5. Tööde teostamisel kasutada keskkonnasõbralikke meetodeid.

Projekt:	**Tänavavalgustuse liitumine elektrivõrguga, 15 Tallinn-Rapla-Türi tee, Urge küla, Kohila vald, Raplamaa**	Tellija:	**Elektrilevi OÜ**
Joonis:	**0,4 kV elektrivõrgu plaan**	Joonise nr:	**LC4187-1**
CONNECTO	Projekteeris: **L. Saamel** 17.03.2026	Mõõtkava: **M 1:500**	Leht: 1 / Lehti: 1
AS Connecto Eesti, Registrikood: 17100148, Tuisu tn 19, 11314 Tallinn, tel. 606 3100, faks 606 3101	Kontrollis:	Staadium: **TP**	