


Mhor: 1:500  
Mver: 1:50

KAEVU TÄHIS	RVP Jälgimäe	KK-1	K-1	K-2	K-3	K-4	K-5	K-6	K-7	K-8
OL.OL MAAPINNA KÕRGUS (m ABS)	34.48	34.90	34.55	34.19	34.57	35.80	35.63	35.63	35.85	36.20
PROJ. MAAPINNA KÕRGUS (m ABS)	35.29	34.98	34.55	34.55	34.65	34.70	35.63	35.77	35.85	36.20
TORU PÕHJA KÕRGUS (m ABS)	32.86	32.97	33.05	33.15	33.20	33.22	33.44	34.19	34.26	34.59
TORU RAJAMISSÜGAVUS	2.43	2.01	1.50	1.40	1.45	1.48	2.19	1.52	1.59	1.61
LANG	0.013 8.4m	0.005					94.1m	0.006	12.9m	0.007
TORU MATERJAL	PVC De200 - 115.3m						PVC De160 - 52.6m			
VAHEKAUGUSED (m)	8.4	15.9	19.2	10.1	4.9	43.9	12.9	10.1	41.3	1.2
SIRGESTATUD TRASSI PLAAN										

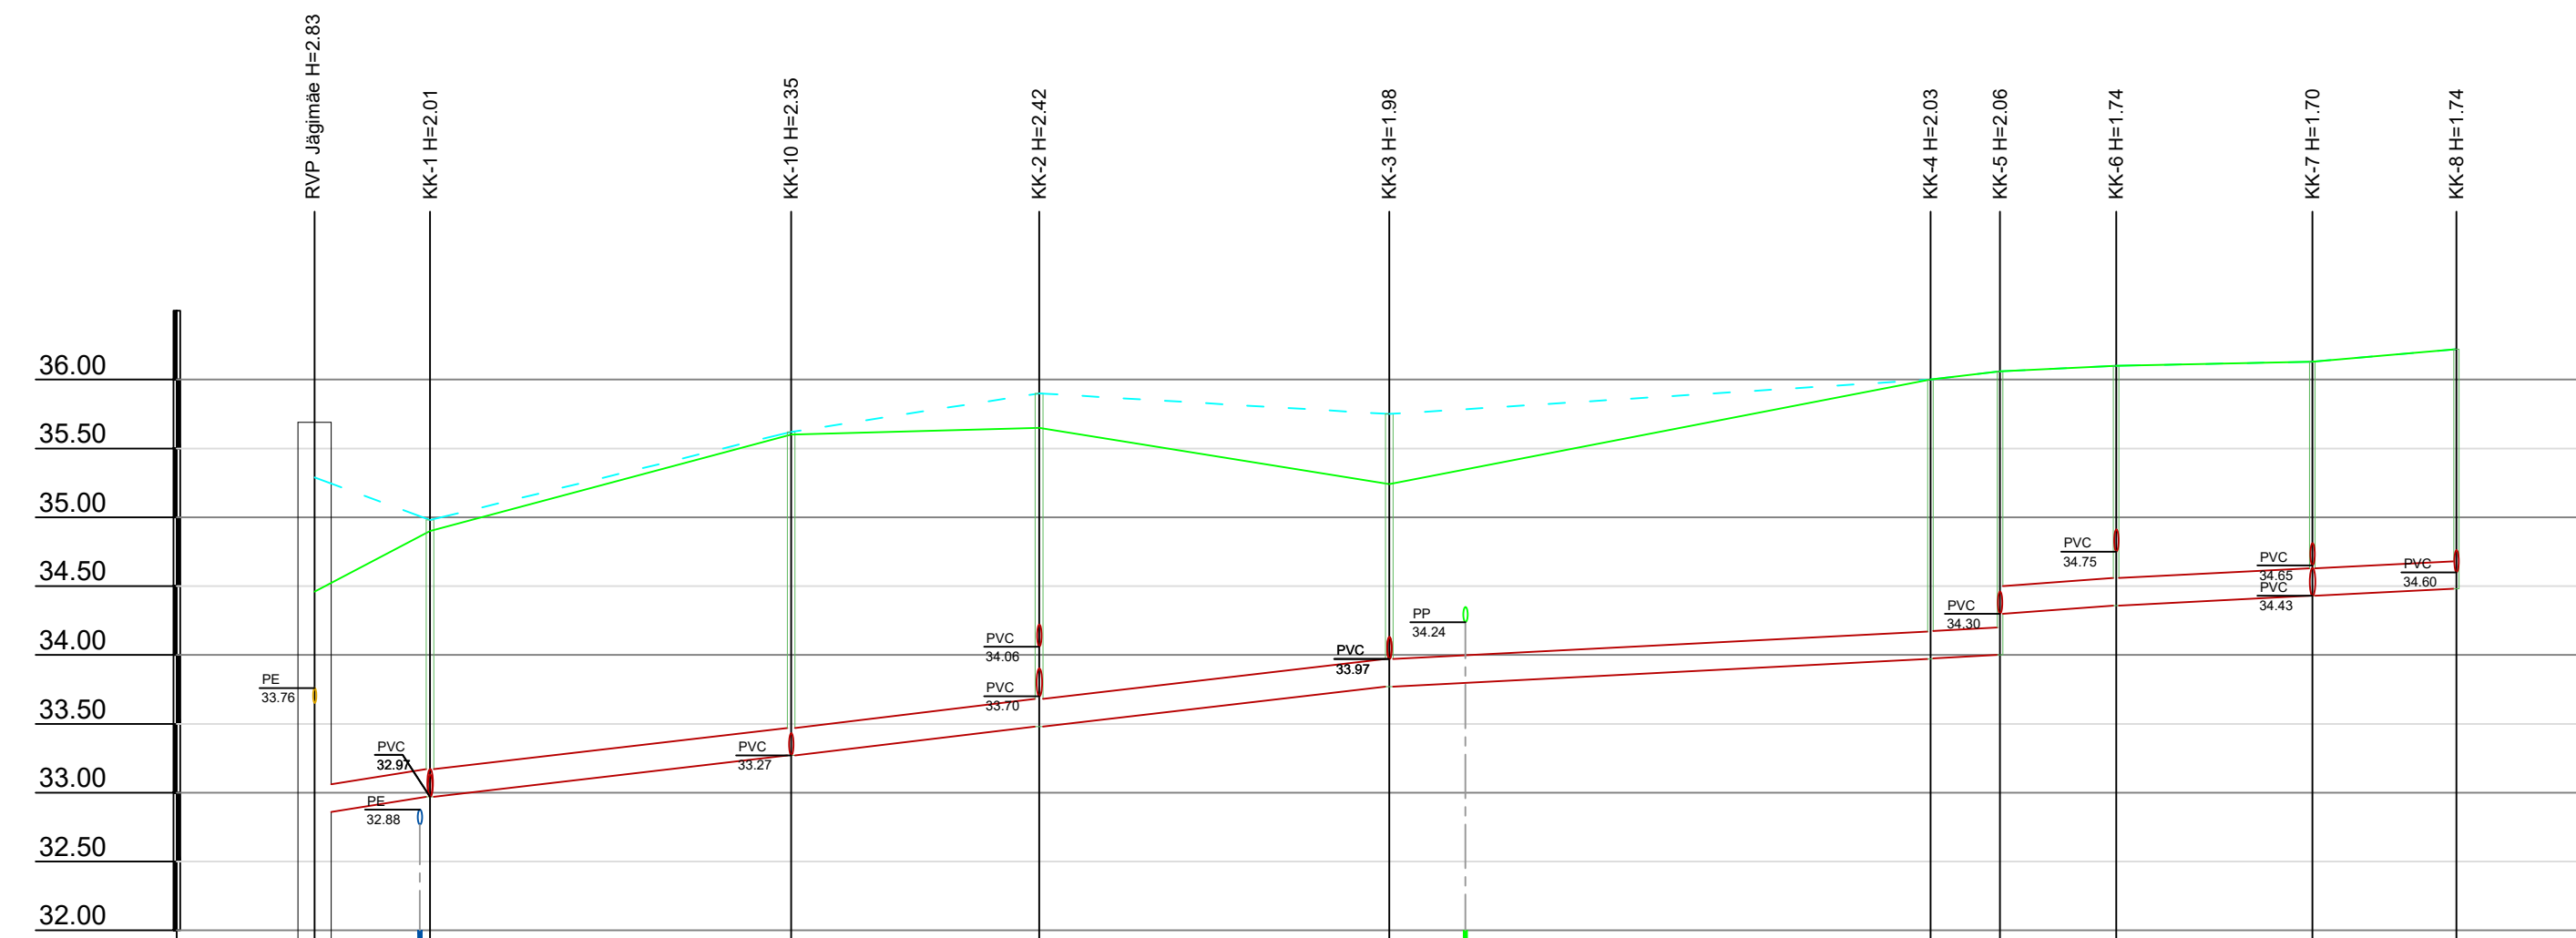

Mhor: 1:500  
Mver: 1:50

KAEVU TÄHIS	RVP Jälgimäe	KK-1	KK-10	KK-2	KK-3	KK-4	KK-5	KK-6	KK-7	KK-8
OL.OL MAAPINNA KÕRGUS (m ABS)	34.48	34.90	35.60	35.65	35.24	36.00	36.06	36.10	36.13	36.22
PROJ. MAAPINNA KÕRGUS (m ABS)	35.29	34.98	35.62	35.90	35.75	36.00	36.06	36.10	36.13	36.22
TORU PÕHJA KÕRGUS (m ABS)	32.86	32.97	33.27	33.48	33.77	33.97	34.00	34.36	34.43	34.48
TORU RAJAMISSÜGAVUS	2.43	2.01	2.35	2.42	1.98	2.03	2.06	1.74	1.70	1.74
LANG	0.013 8.4m	0.011	0.012	0.011	0.005	44.4m	0.007	0.005	24.7m	
TORU MATERJAL	PVC De200 - 155.5m									
VAHEKAUGUSED (m)	8.4	26.2	18.0	25.4	39.3	5.1	8.4	14.2	10.5	
SIRGESTATUD TRASSI PLAAN										

v02	Lahendus muudetud vastavalt EHR märkustele.	07.07.2023
Muudatuse nr	Muudatuse kirjeldus	Kuupäev
		Tellija: <b>Mastlop OÜ</b> Töö nimetus: Jälgimäe küla Kalli ja Jälgimäe tee 51 kinnistute detailplaneeringu järgsed veevarustuse ja kanalisatsiooni välisvõrgud
Koostas: <b>Marko Raid</b> Vastutav pädev isik: <b>Marko Raid</b> Lähiefaili nimi: AQ22033_PP_v03_Jalgimäe-VKV.dwg		Joonise nimetus: <b>Kanalisatsioonitorustike pikiprofiilid</b> Objekti aadress: Jälgimäe küla, Saku vald, Harju maakond
Projekt koostamise kuupäev:	Väljatrukkimise kuupäev:	Töö nr: <b>AQ22033</b>
07.10.2022	07.07.2023	Stadium: <b>PP</b>
		Joonise nr: <b>VKV-6-02</b>
		Möötkava: <b>1:500/1:50</b>