


Lepiku
43201:003:0420

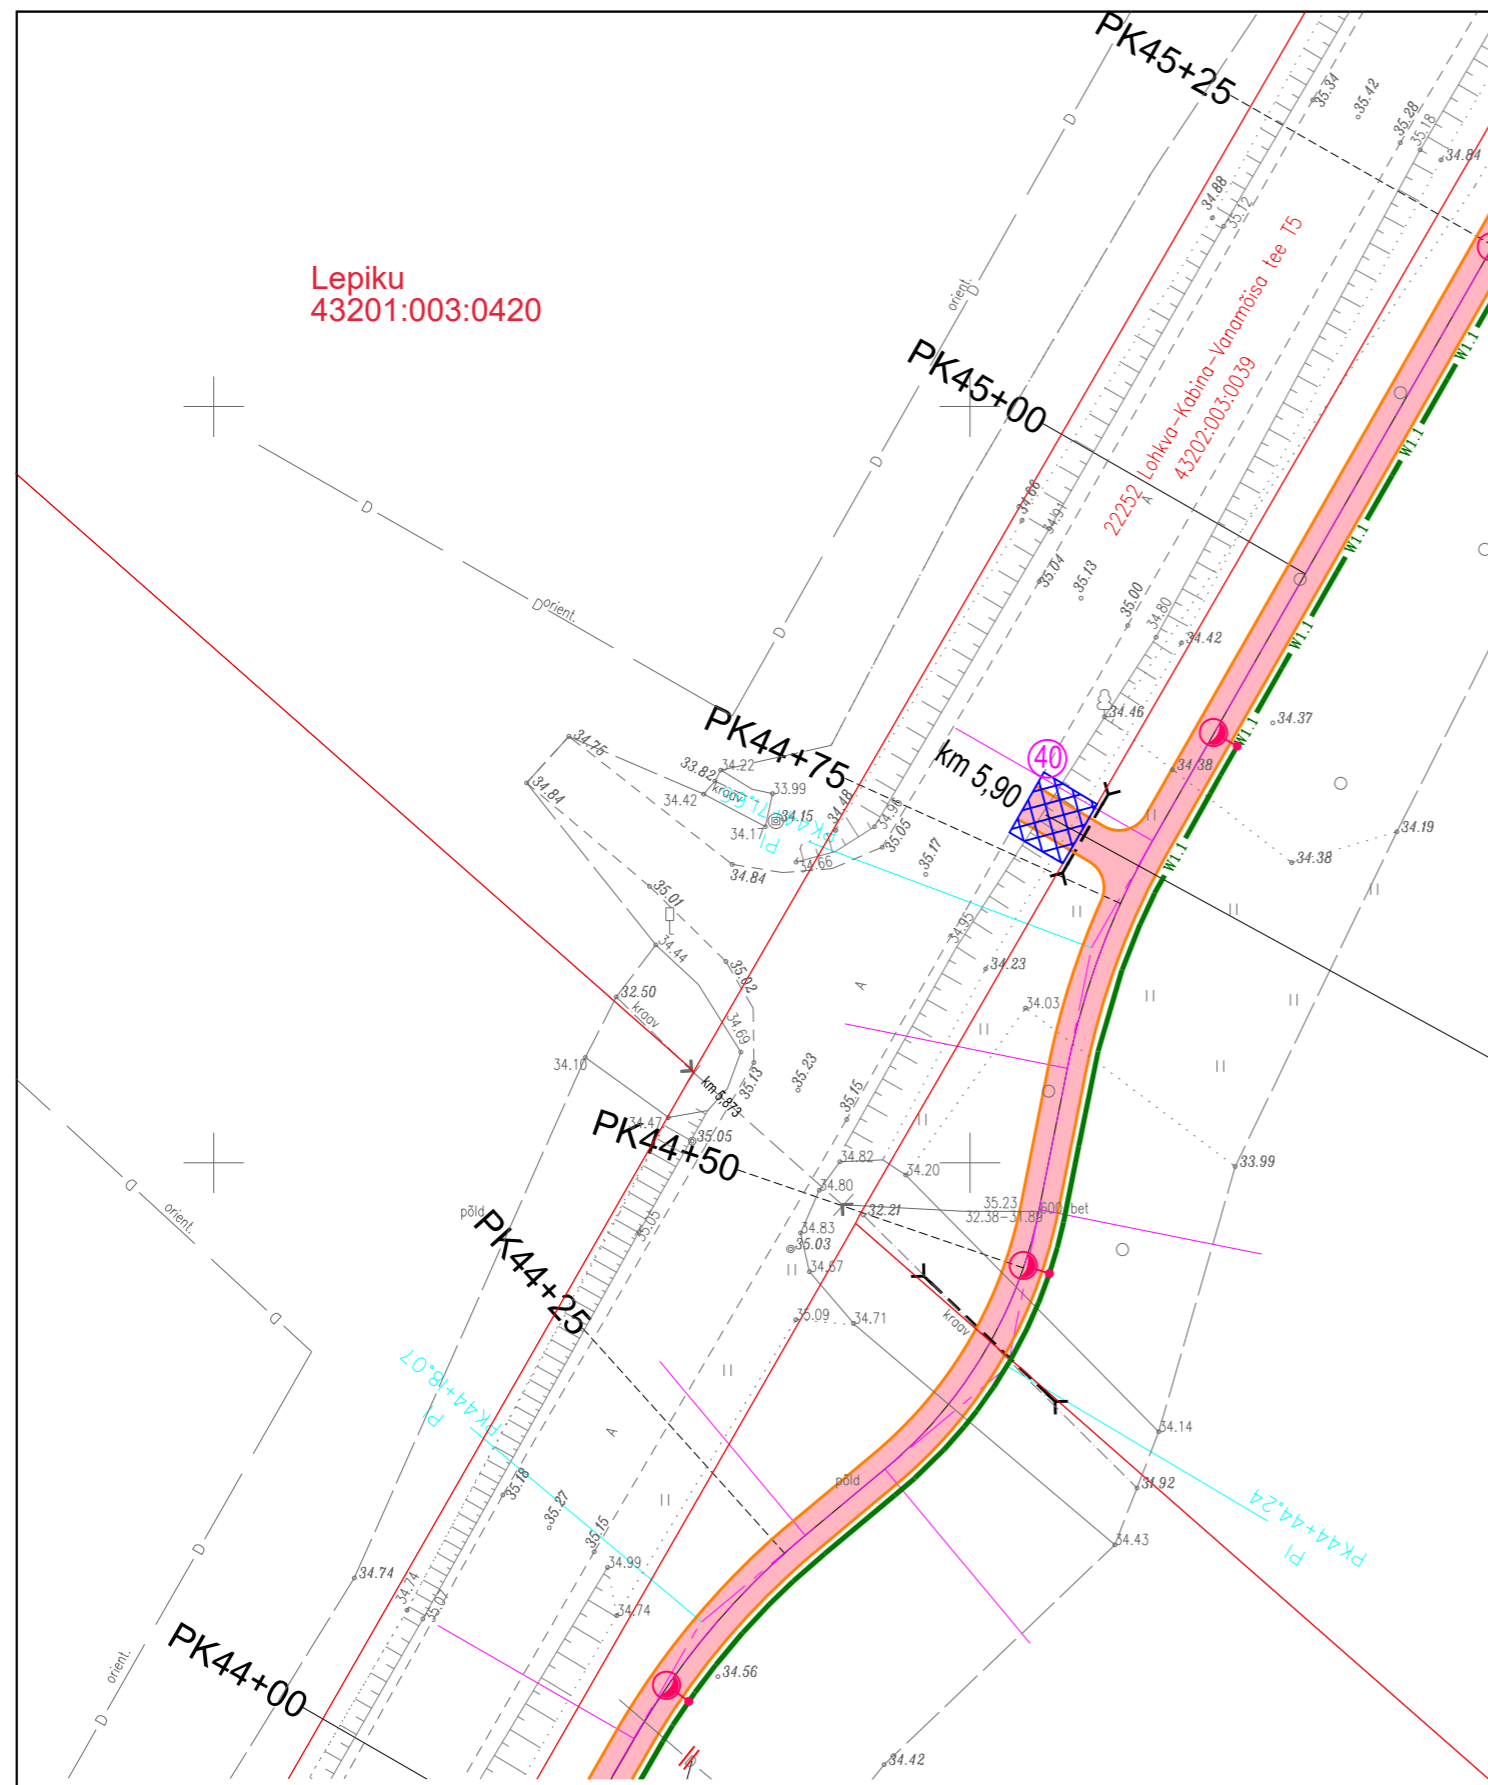

Isikliku kasutusõiguse seadmise ala
tee nr 22252 km 5,90
19 m² suurune osa
JJT ehituseks

X=6471300
Y=666850

Tingmärgid

- 1 - positsiooni number
- - olemasoleva mü piir
- isikliku kasutusõiguse seadmise ala JJT (jalgratta- ja jalgte) ehituseks
- proj. jalgte asf.bet. kate
- proj. katte serv
- proj. maakaabel 75mm 750N torus
- proj. valgusti mast valgustiga

IKÖ ALADE TABEL

Jrk. nr.	IKÖ ala Pos nr. (plaanil)	Kinnistu registrios nr.	Katastriüksuse tunnus, nimi ja sihtotstarve	Asukoht km	Ala pindala ruutmeetrites	Märkus
1	Pos 40	5579150	43202:003:0039 22252 Lohkva-Kabina-Vanamõisa T5 Transpordimaa 100%	22252 Lohkva-Kabina-Vanamõisa teekm 5,90	19 m ²	JJT ehituseks

Projekteerijad:
OÜ PALMPRO, Võilille tee 11a,
Haage, Tartu linn,
61402 Tartumaa
tel: 735 2929; 509 7516;
e-mail: info@palmpro.ee
MTR reg.nr: EEP000168

TEEDE KAVAND OÜ
Vibu 2-22 Tallinn 10415; reg.kood 14433688
MTR reg.nr: EEP004040; EPE001351; ELK00152
tel:5228003;e-kiri: teedekavand@gmail.com

Vastutav spetsialist:
Tiit Korn

Projekteerija:
Tiit Korn

Töö nimetus:
Tartumaa, Luunja vald, Lohkva-Kabina-Vanamõisa jalgratta- ja jalgte ehitusprojekt
Teedeehitus ja liikluskorraldus

Joonise nimetus:
Isikliku kasutusõiguse seadmise plaan

Ehitise asukoht:
Luunja vald

Projekti staadium:
PP

Tellijä: **LUUNJA VALLAVALITSUS**
Puiestee tn 14, Luunja alevik
Tartumaa 62222
Reg 75003476 Tel. 741 7319
E-post: vald@luunja.ee

Töö number:
326

Joonise number:
IKÖ-TA-4

Skaala:
1:500