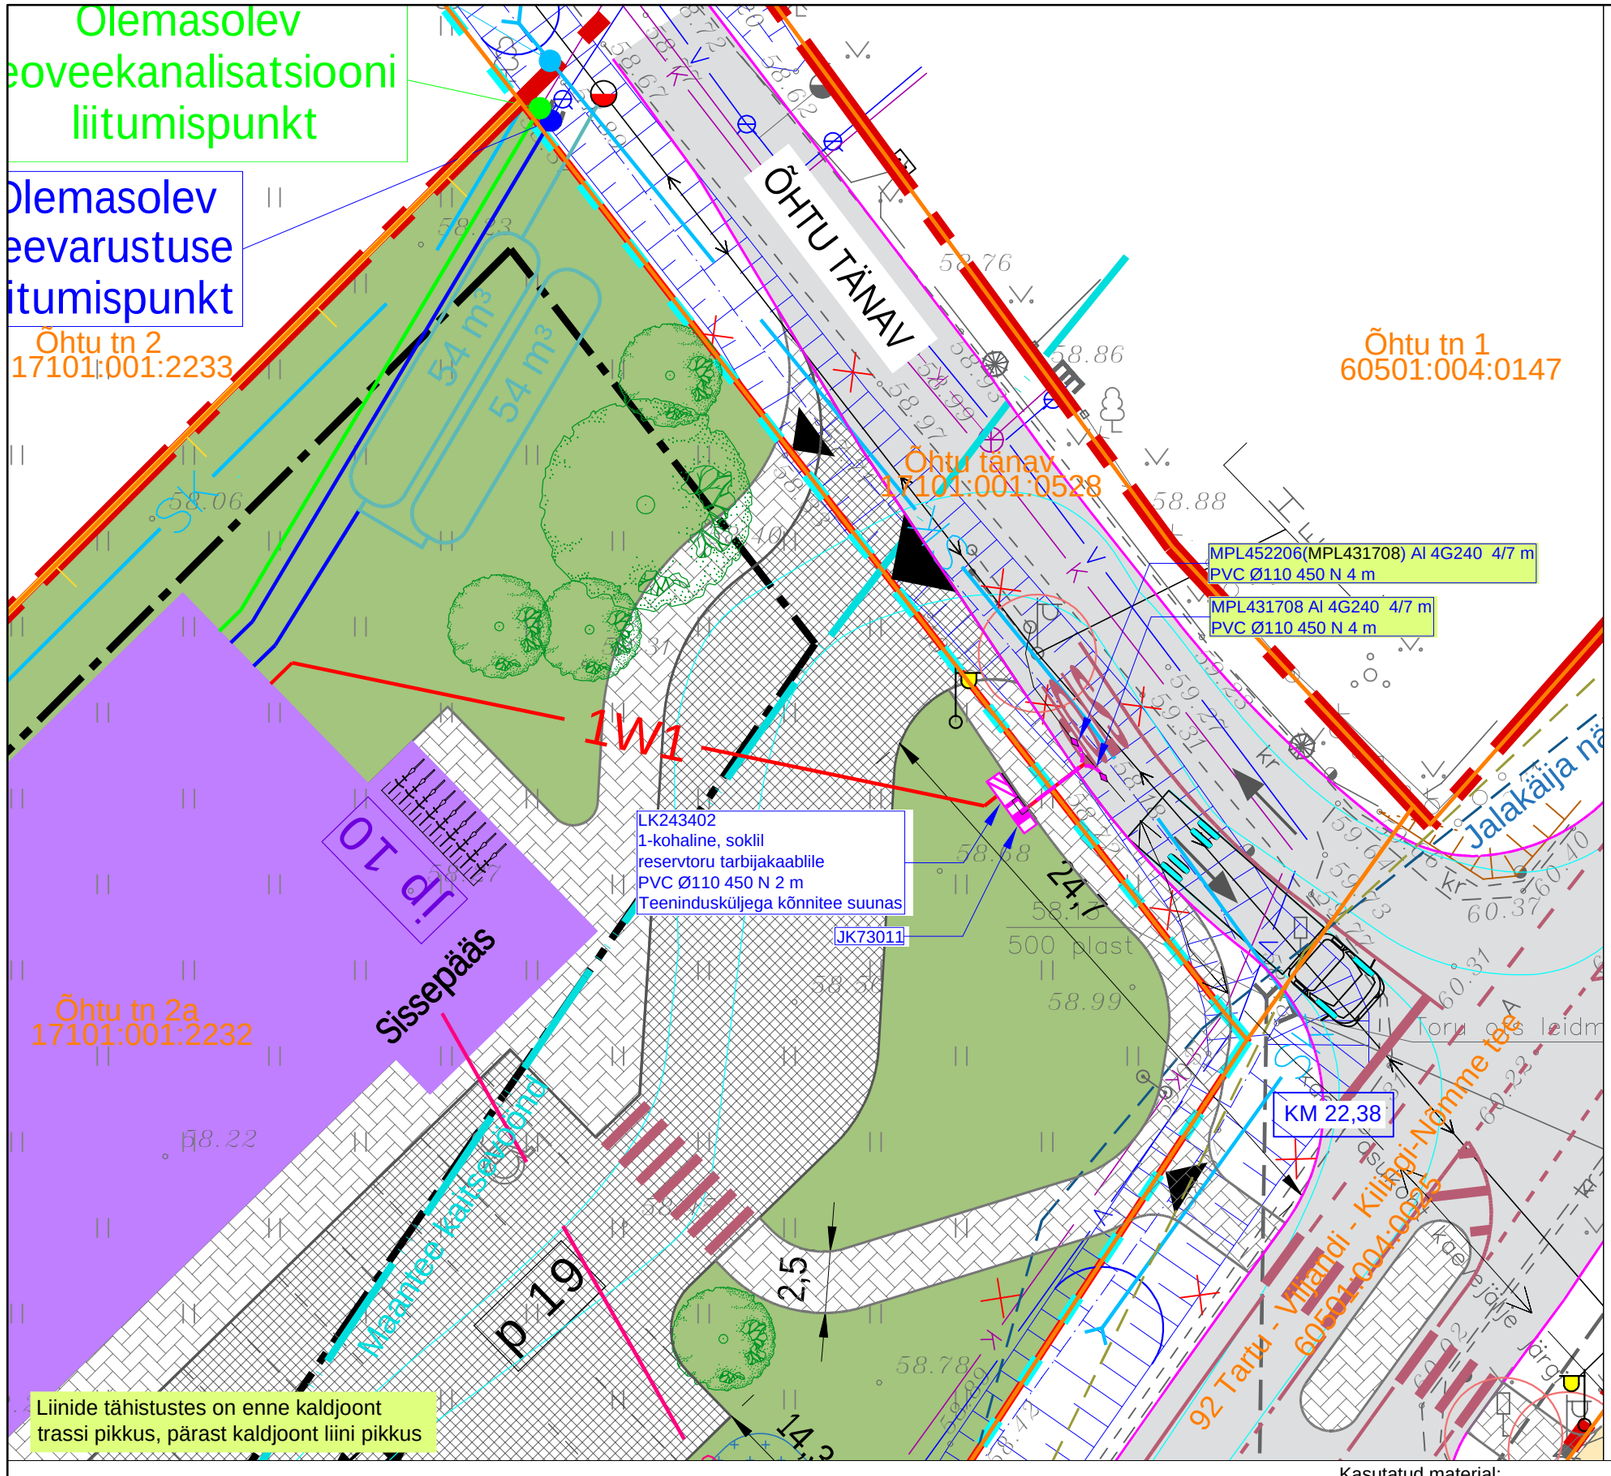


Tingmärke (Auland OÜ töö nr. 202502)

- PLANEERINGUALA PIIR
- HOONESTUSALA
- HOONE / VARIKATUSE ILLUSTREERIV PAIKNEMINE
- SÕIDUALA / PARKLA
- KÕNNITEE / JALAKÄIJATE ALA
- TÄNAVATE REKONSTRUEERIMISE ALA
- JALAKÄIJATE ÜLEKÄIGURADA OHUTUSSAAREGA
- KRAAV
- SERVITUUDI SEADMISE VAJADUS
- SÕIDUKITE PARKIMINE / VÕIMALIK ELEKTRIAUTO LAADIMISKOHT
- V VEETRASS
- K REOVEEKANALISATSIOONITRASS
- SK SADEMEVEETRASS
- ÕLI- JA LIIVAPÜÜDUR
- VÕIMALIK SADEMEVEE PUHVERMAHUTI PUMPLAGA
- 54 m³ TULETÕRJEVEE MAHUTI HÜDRANDI JA VEE-/ÜHENDUSTORUGA
- S SIDETRASS
- 1W1 ELEKTRI MADALPINGE MAAKAABELLIIN
- ELEKTRI 0,4 kV LIITUMISKILP / JAOTUSKILP
- ÜMBER TÕSTETAV TÄNAVAVALGUSTI (sh ELEKTRILAHENDUS) / TÄNAVAVALGUSTI UUS ORIENTEERUV ASUKOHT
- ÜMBER TÕSTETAV LIIKLUSMÄRK
- VÕIMALIK KÕRGHALJASTUS
- LIKVIDEERITAV OBJEKT / ELEMENT

Tingmärke

- 1W1 Projekteeritud madalpinge maakaabel
- Projekteeritud liitumis- ja jaotuskapp
- Ol. olev MP õhuliin
- Ol. olev MP kaabel
- V Ol. olev veetorustik
- K Ol. olev kanalisatsioon
- Katastriüksuse piir
- Maantee kaitsevöönd

Kasutatud materjal:
1. Geoalus - Elker RMT OÜ (töö nr. GA447) 04.2025

Kõrgused EH2000 süsteemis

Projekt	**Õhtu tn 2a kinnistu elektriliitumine Tännassilma külas Elva vallas Tartumaal**				Tellija	**Elektrilevi OÜ**	
LEONHARD WEISS	Joonis	**Asendiplaan**		Töö nr **LC6017**	Joonise nr	**LC6017-1**	
LEONHARD WEISS OÜ E-post estonia@leonhard-weiss.com Telefon +372 601 2285 Registrikood 12083348	Projekteeris	**K. Kangro**	22.10.2026	+372 53045971	Mõõtkava	M 1:250	
	Kontrollis	**K. Kangro**		+372 53045971	Staadium	Tööprojekt	
	Projektijuht				Keel	Leht	Lehti
					EST	1	1