




- Proj. survekanalisatsioon
- Tööga 518/25 rajatud rajatised
- Rajatud survekanalisatsioon
- Rajatud veetoru ja survekanalisatsioon
- Rajatud veetoru
- Rajatud rooveepumpla
- Rajatud hüdrant
- Rajatud survetoru hoodussõlm

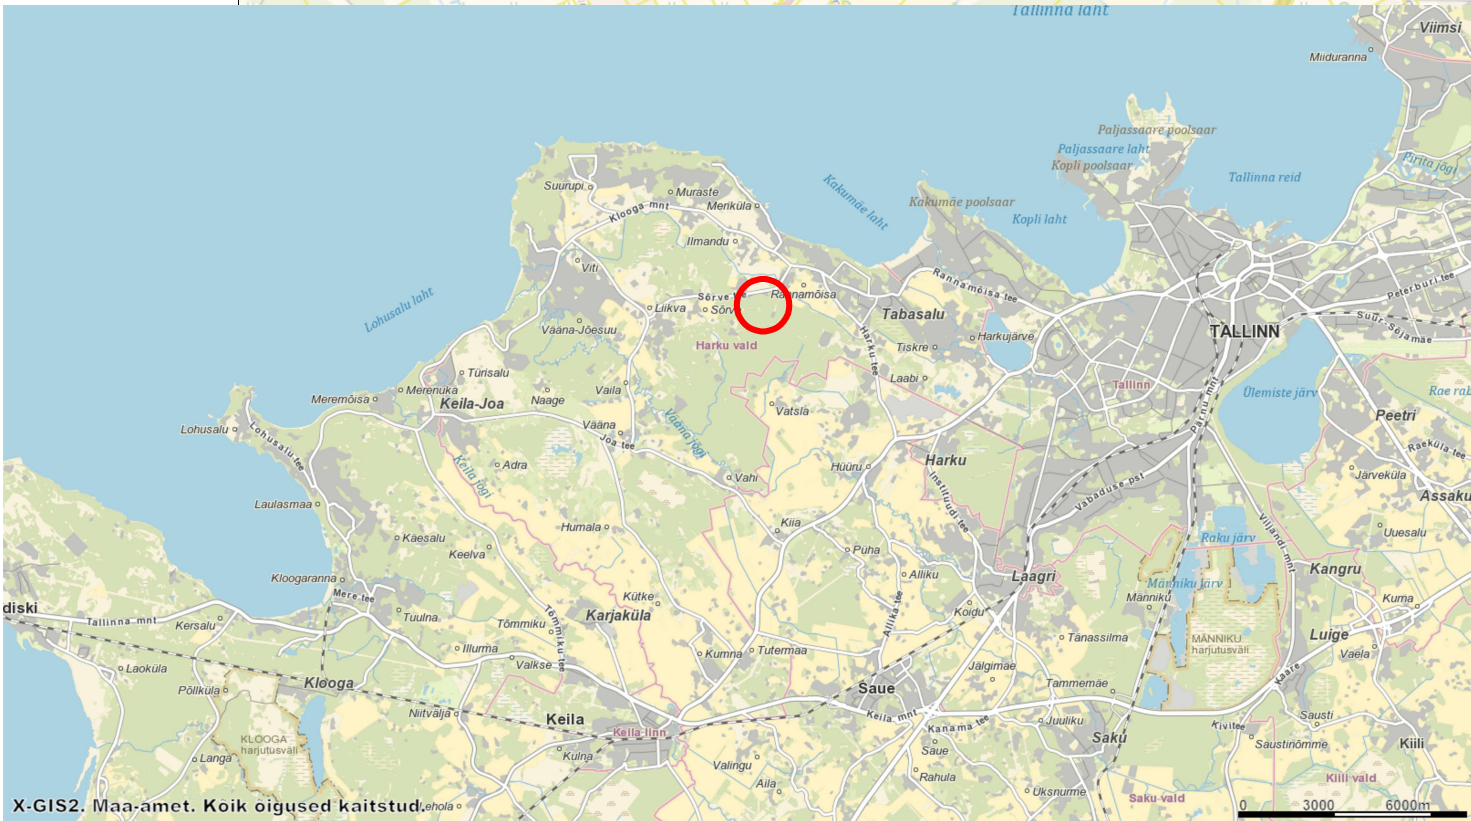

KIIRVOOL OÜ
Pärnu mnt 160a Tallinn 11317
Reg. nr 11281982
MTR nr EEP000864
www.kiirvool.ee; tel. 6142122

Joonise nimetus
Asukohaskeem

Töö nimi
**Harku vald Otsa-Miko ja Loopealse piirkonna
ÜVK rekonstrueerimine ja rajamine. 2.etapp**

Töö nr
518-2/25
Kuupäev
08.07.2026

Joonise nr.
AS-1
Versioon

Mõõtkava
**Stadium
PP**

Projekteeris
T.Piirsalu
Kontrollis