




TINGMÄRGID:	
	Katastriüksuse piir vastavalt moodustamise viisile
	Katastriüksuse tunnus
	Teekaitsevöönd
	Projekteeritud sõidutee katend, tüüp 1
	Projekteeritud kruuskate
	Projekteeritud raieala
	Projekteeritud sõidutee asfaltkatte taastamine
	Projekteeritud haljasala (murukülv h=10 cm)
	Projekteeritud katte serv
	Projekteeritud / ümbertõstetud /olemasoleva liiklusemärgi number (suurusgrupp)
	Projekteeritud liiklusemärgi post
	Projekteeritud tähispostid
	Projekteeritud mulde nõlv
	Projekteeritud kraav / kraavipõhja kindlustus killustikuga
	Projekteeritud trüüp
	Projekteeritud liiklusemärk 221 "Anna teed"

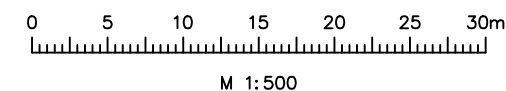


 Reaalprojekt OU Vabaduse pst 174b 10917 Tallinn tel +372 608 11 00 www.reaalprojekt.ee reaalprojekt@reaalprojekt.ee		Töö nimetus Hummuli teed	
Tellija RMK Valgamaa metskond Kagu regioon Kagu Valga piirkond		Asukoht Ransi ja Kulli küla, Tõrva vald, Valga maakond	
Insener:	Maksim Solodin	Joonise nimetus Endlametsa tee (Jõgeveste - Soe 23186 kõrvalmaantee km 6.94 mahasõit) (Pöördekoridor autorong)	Mõõtkava M 1:500
Vastutav insener:	Jaan Luhaorg		
Insener:	...		
Projekti juht:	Reio Vesialik	Töö nr P23045	Joonise nr 4-05-01
Fail / Kuupäev: P23045_PP_TL_4-05_pöördekoridorid.dwg / 01.12.2023		Stadium PP	Kõide; eriosa TL

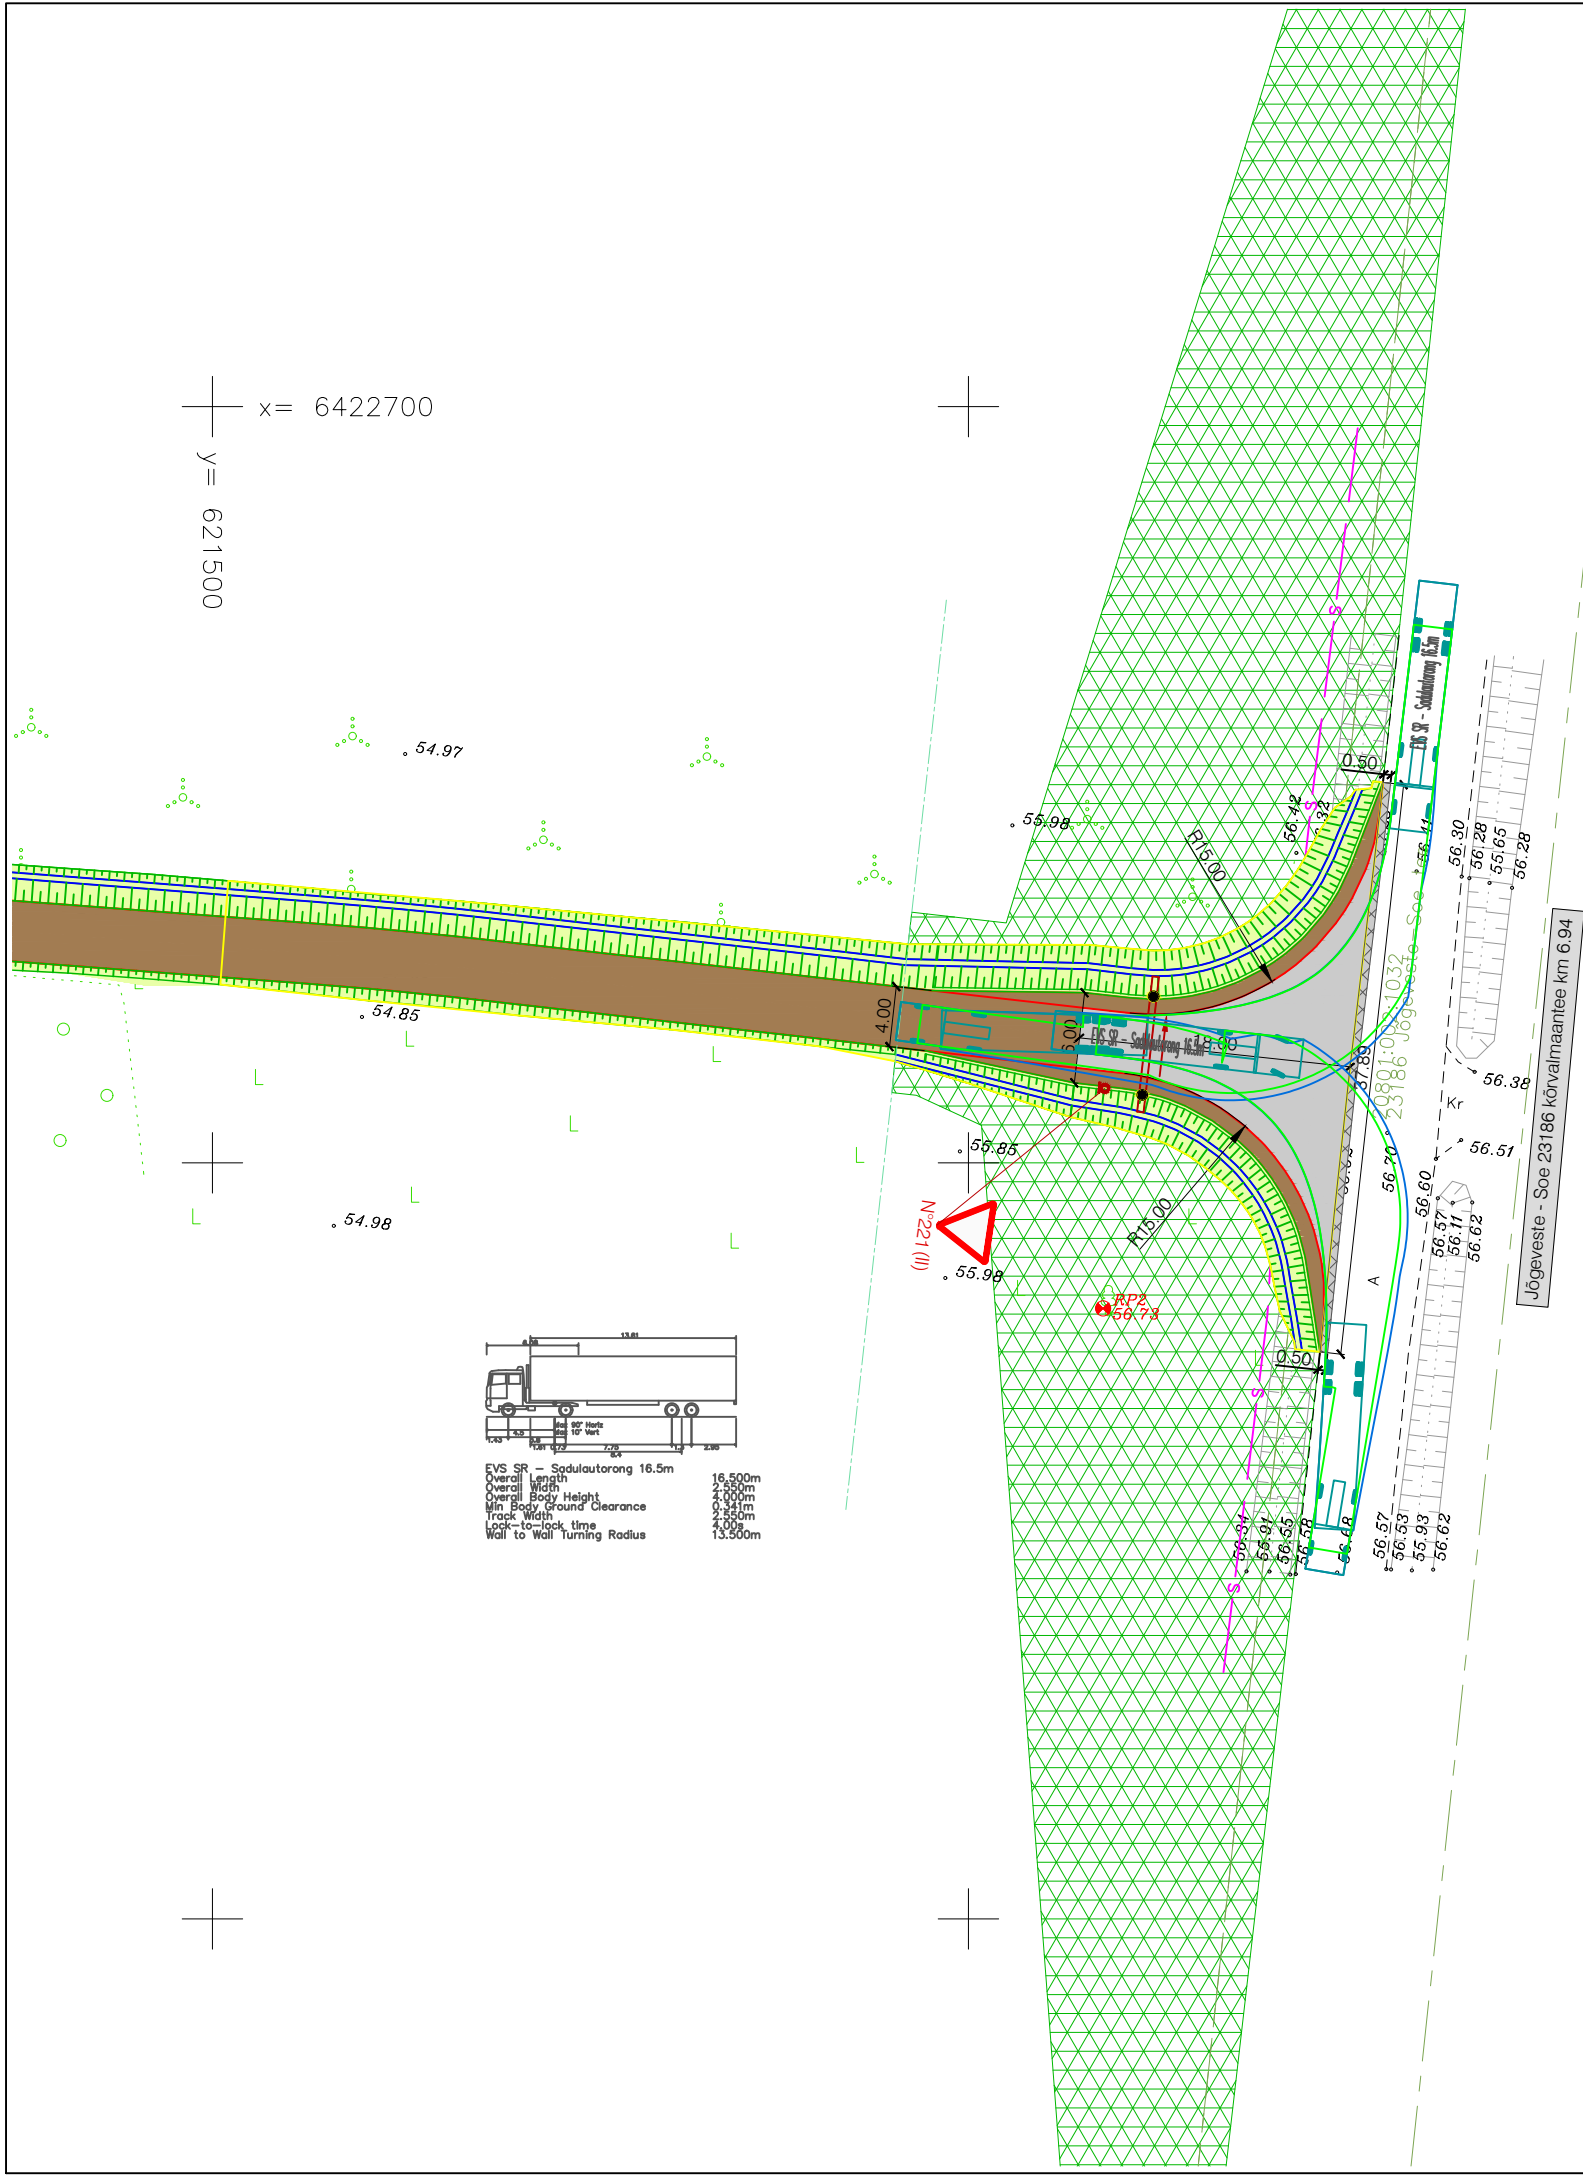

TINGMÄRGID:	
	Katastriüksuse piir vastavalt moodustamise viisile
	Katastriüksuse tunnus
	Teekaitsevöönd
	Projekteeritud sõidutee katend, tüüp 1
	Projekteeritud kruuskate
	Projekteeritud raieala
	Projekteeritud sõidutee asfaltkatte taastamine
	Projekteeritud haljasala (murukülv h=10 cm)
	Projekteeritud katte serv
	Projekteeritud / ümbertõstetud /olemasoleva liiklusemärgi number (suurusgrupp)
	Projekteeritud liiklusemärgi post
	Projekteeritud tähispostid
	Projekteeritud mulde nõlv
	Projekteeritud kraav / kraavipõhja kindlustus killustikuga
	Projekteeritud trüüp
	Projekteeritud liiklusemärk 221 "Anna teed"

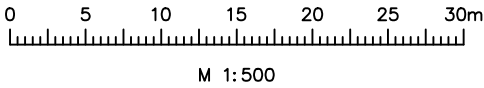

<div><div><div>Reaalprojekt OU Vabaduse pst 174b 10917 Tallinn tel +372 608 11 00 www.reaalprojekt.ee reaalprojekt@reaalprojekt.ee</div></div></div>			Töö nimetus			
Tellija RMK Valgamaa metskond Kagu regioon Kagu Valga piirkond			Asukoht Ransi ja Kulli küla, Tõrva vald, Valga maakond			
Insener:	Maksim Solodin		Joonise nimetus Endlametsa tee (Jõgeveste - Soe 23186 kõrvalmaantee km 6.94 mahasõit) (Põrdekoridor sadulautorong)		Mõõtkava M 1:500	
Vastutav insener:	Jaan Luhaorg					
Insener:	...					
Projekti juht:	Reio Vesiallik		Töö nr	Stadium	Kõide; eriosa	Joonise nr
Fail / Kuupäev:	P23045_PP_TL_4-05_põrdekoridorid.dwg / 01.12.2023		P23045	PP	TL	4-05-02