


X= 6443600
Y= 591000

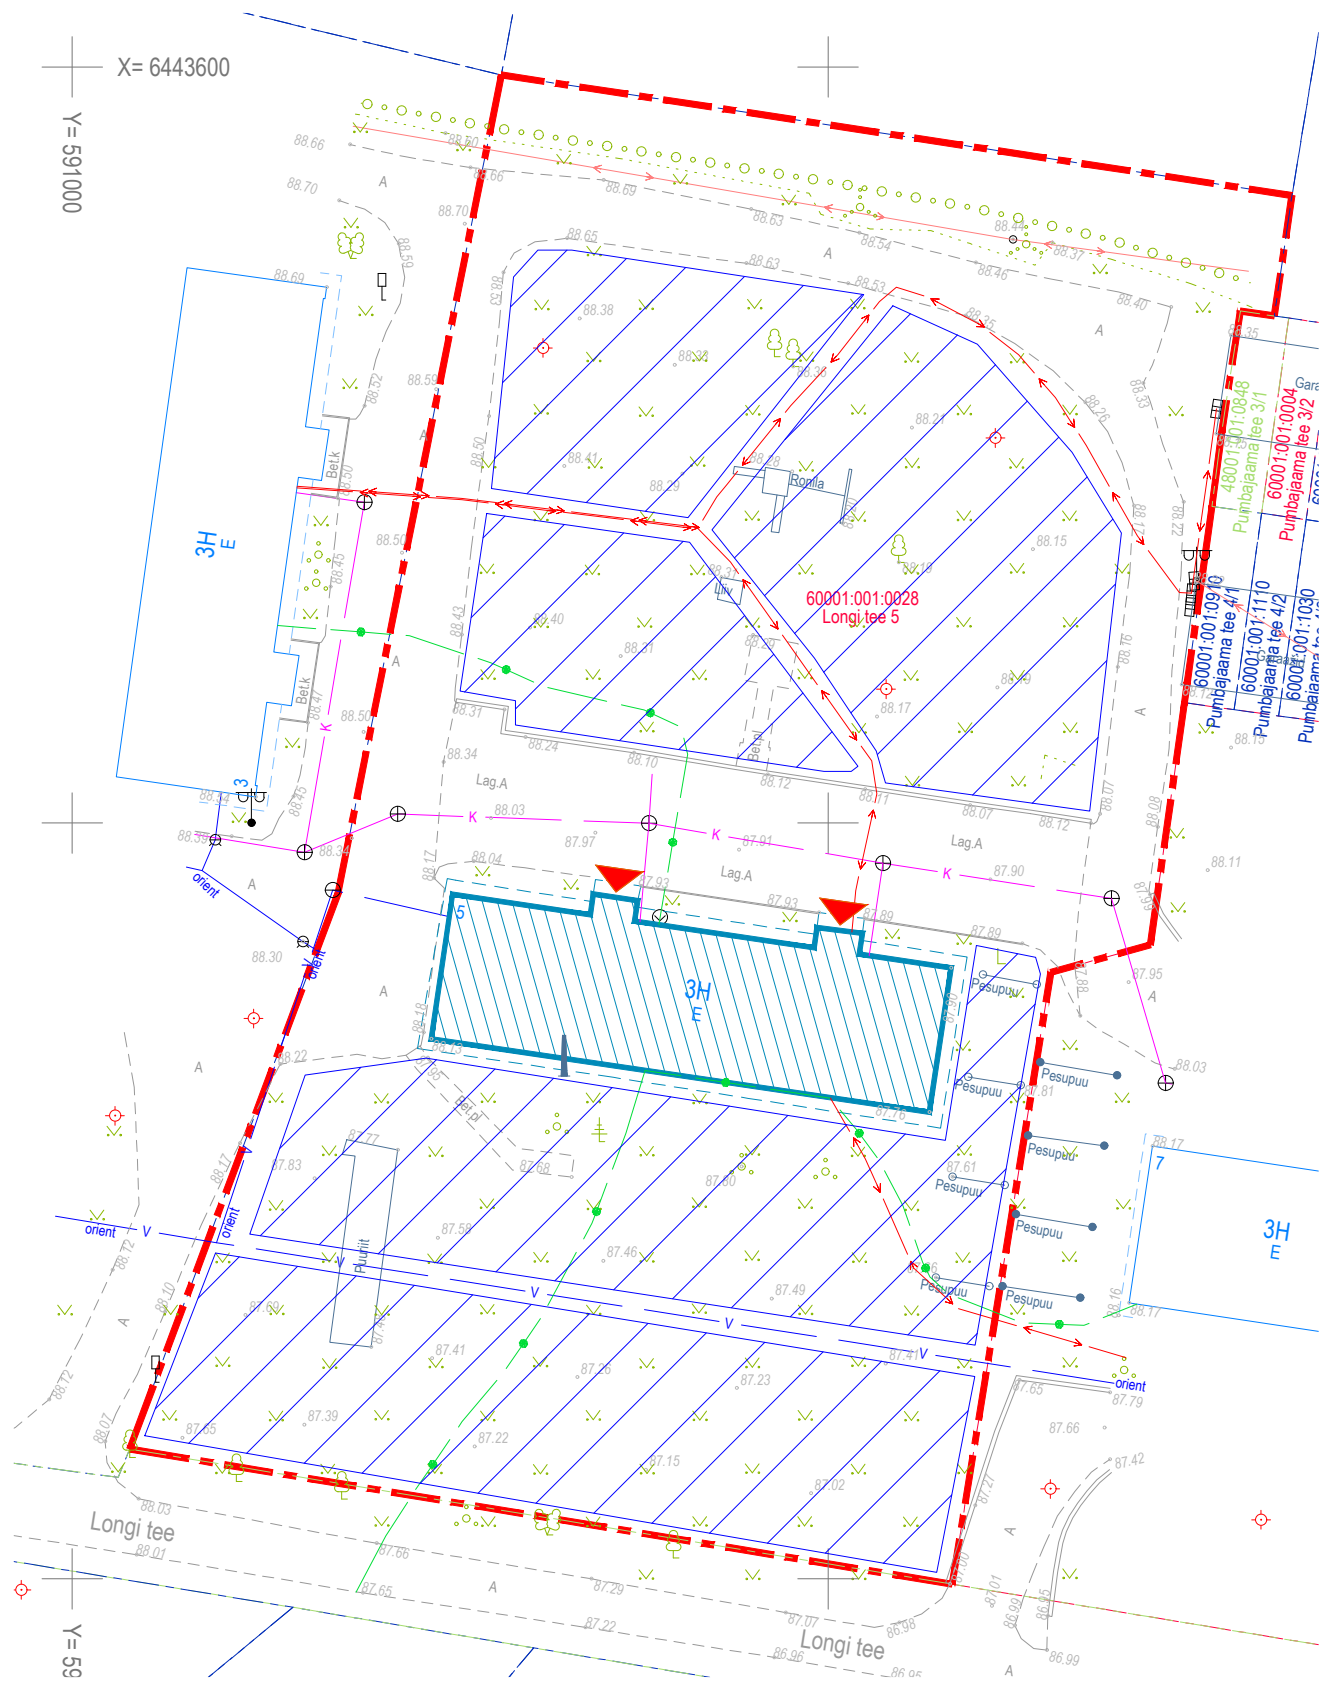

OLEMASOLEVAD KOMMUNIKATSIOONID

- K OLMEKANALISATSIOONITRASS
- V VEETRASS
- S SIDETRASS
- MADALPINGEKAABEL

LEPPEMÄRGID:

- KRUNDIPIIR
- KÄSITLETAV REKONSTRUEERITAV HOONE
- KÕRGHALJASTUS
- PÕHISISSEPÄÄS HOONESSE
- HORISONTAALSE MAAKÜTTEKOLLEKTORI ASUKOHT

EHITISE TEHNILISED ANDMED:

Ehitusregistri kood	117005535
Peamine kasutamise otstarve	11222 Muu kolme või enama korteriga elamu
Eluhoone tulepüsivusklass	TP-1
Kasutusviis	I
Maapealse osa korruste arv	3
Maa-aluse osa korruste arv	1,2
Kõrgus (m)	11,7
Pikkus (m)	33,7
Laius (m)	11,2
Sügavus (m)	1,0
Maht (m³)	3 634,5
Suletud netopind (m²)	992,2
Kõetav pind (m²)	811,8
Üldkasutatav pind (m²)	136,9
Ehitisealune pind (m²)	343,5

Märkused:

- Koordinaadid riiklikus L-Est'97, kõrgused EH2000 süsteemis
- Katastriüksuste piirid on informatiivse tähendusega:
 - riiklikult kehtestatud geodeetilises süsteemis mõõdistatud piir
 - kohalikus või muus geodeetilises süsteemis mõõdistatud piir
 - aerofotogeodeetilisel meetodil mõõdistatud piir
 - plaan- või kaadrimaterjali alusel vormistatud piir
- Katastriüksuste piirid saadud Maa-ametist seisuga 27.02.2024



Projekti nimetus:	KORTERELAMU REKONSTRUEERIMINE OSA - ARHITEKTUUR		Stadium:	PP	Tunnus:	AR
Objekti asukoht:	LONGI TEE 5, POLLI KÜLA, MULGI VALD, VILJANDI MAAKOND		Töö number:	2404	Version:	v01
Joonise nimetus:	ASENDIPLAAN		Kuupäev:	14.02.2024		
EESTI EHITUSPROJEKT OÜ Reg.nr: 12374504 Sõpruse pst 151a, Tallinn GSM: (+372) 516 1092 info@eepprojekt.ee MTR: EEP002543	TELLIJA:	Mulgi vald, Polli küla, Longi tee 5 KÜ		Joonise nr.		
	PROJEKTIJUHT:	Madis Tasa	/allkirjastatud digitaalselt/	AR-4-01		
	PROJEKTEERIS:	Madis Tasa	/allkirjastatud digitaalselt/	Mõõtkava:		
	ARHITEKT:	Keiu Albi	/allkirjastatud digitaalselt/	1:500		