


M1:125

Ristmävälja joonis R1
14121 Kantküla-Sadala tee
ristumine km 1,77

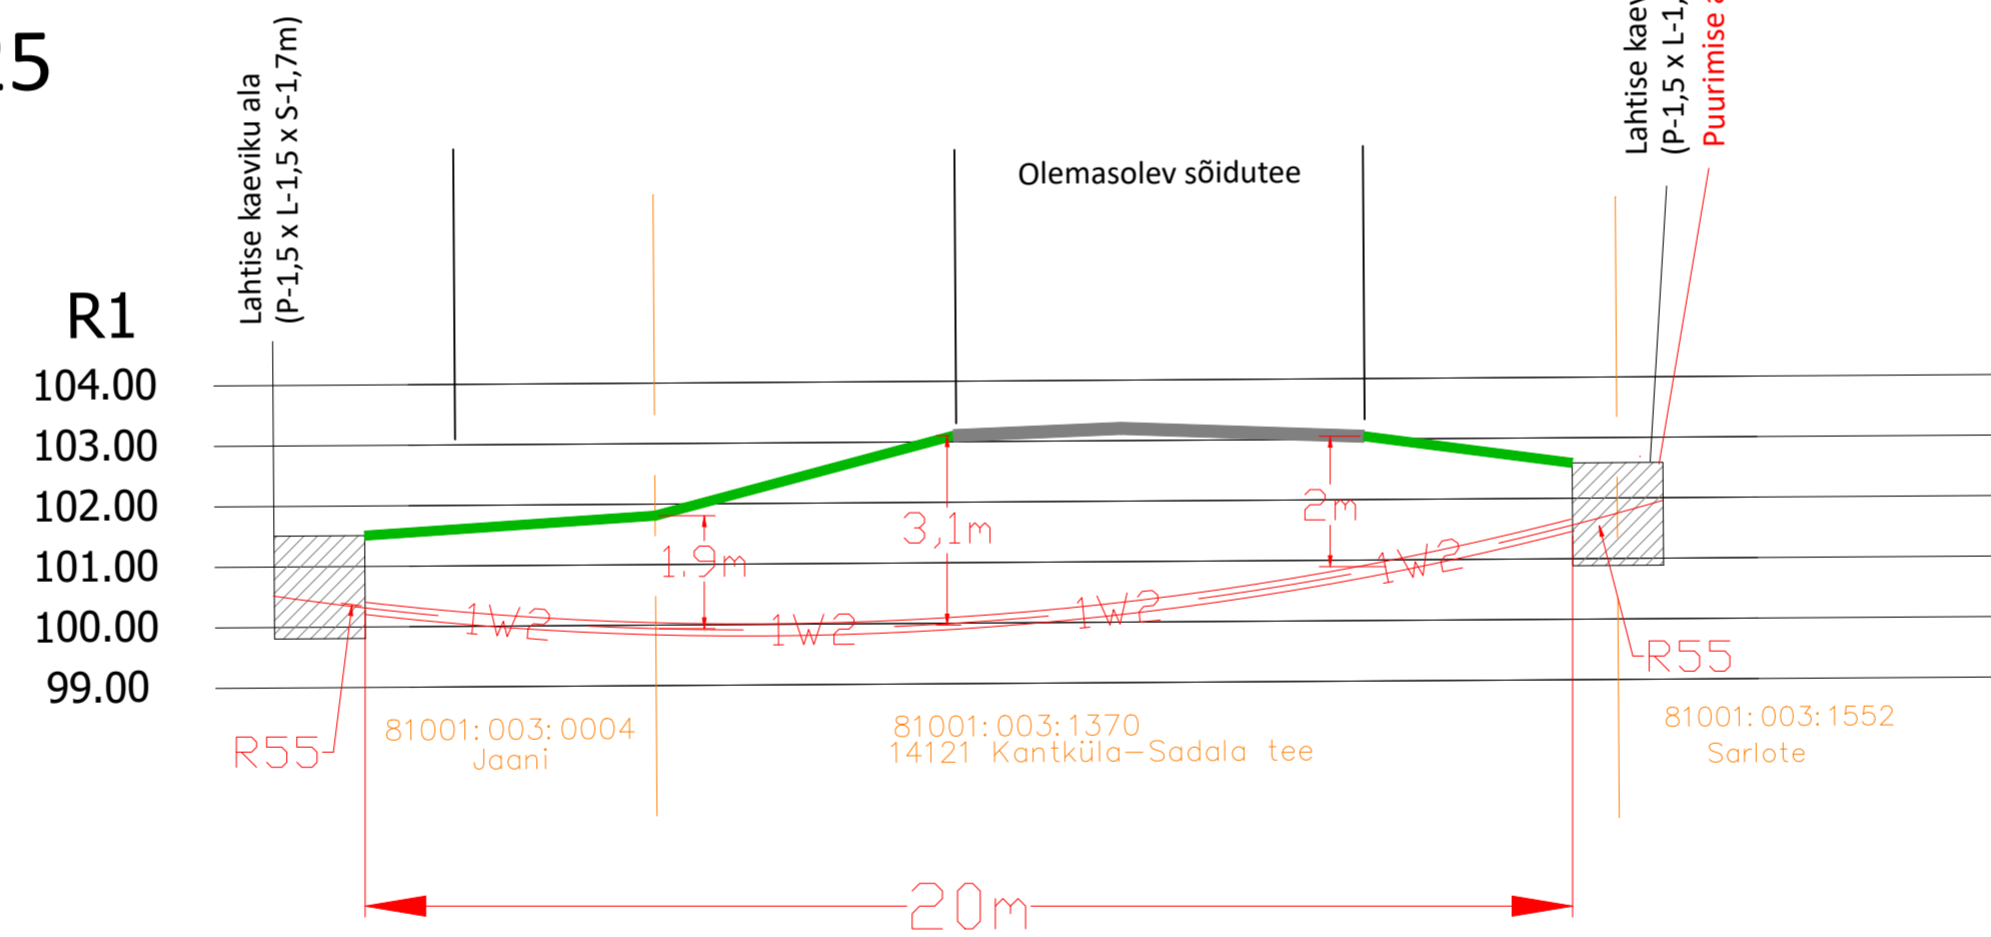

Tellija:		Lootuse tn 6 Össu küla Kambja vald Tartumaa 61713		Kuupäev: 19.11.2024
Elektrilevi OÜ		enersense		Töö nr: TC0345 IP7293
Töö nimetus:	Kantküla 110/10 F.Torma ja F.Sadala 10 kV Ohulinide ümberehitus. (TC0345 IP7293) TÖÖPROJEKT	Reg nr:	11445550	Joonise nr: 32
Joonise nimetus:	Ristmävälja joonis R1	Telefon:	59089993	Mõõtkava: 1:125
		e-mail:	lauri.visnapuu@enersense.com	Muudatus: Ver 1
		Projekteerija:	Lauri Visnapuu	
		Kontrollija:	Siim Holtsmann	