


Isikliku kasutusõiguse seadmise plaan

IKÕ ala pos nr	Registriosa nr, KV kood	Katastriüksuse tunnus, nimi ja sihtotstarve	Ala pindala (m2)
1	9115750, KV76005	12601:001:0267, 43 Aovere-Kallaste-Omedu tee transpordimaa	3

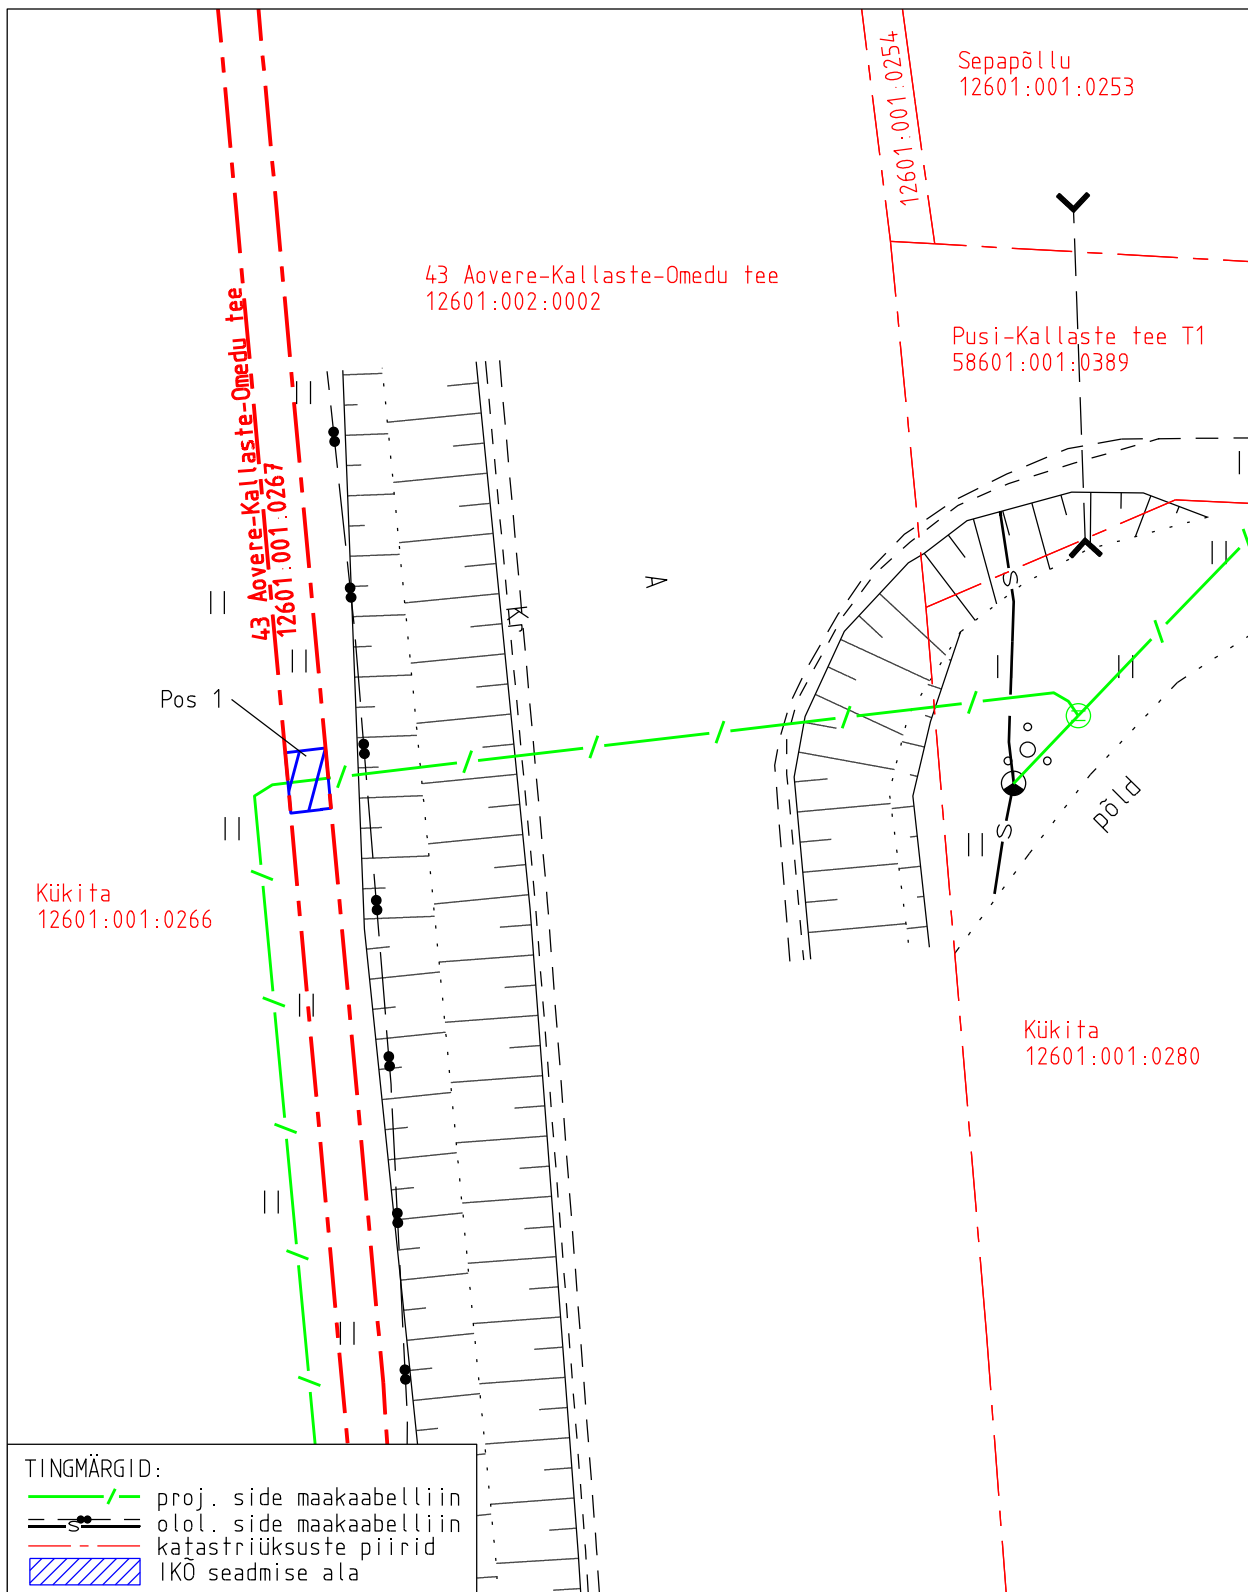

Projekti nimetus				Töö nr
Tartu maakond, Peipsiääre vald, Pusi küla Andigo Eesti OÜ sidevõrk				15205P
Projekti koostaja	Plaani koostaja	Mõõtkava	Leht	Kuupäev
Kirjanurk OÜ	A.Jankovskaja	1:250	2-1	07.09.2026