


Isikliku kasutusõiguse seadmise plaan

IKÕ ala pos nr	Registriosa nr, KV kood	Katastriüksuse tunnus, nimi ja sihtotstarve	Ala pindala (m2)
1	5492550, KV67063	12601:002:0002; 43 Aovere-Kallaste-Omedu tee transpordimaa	40

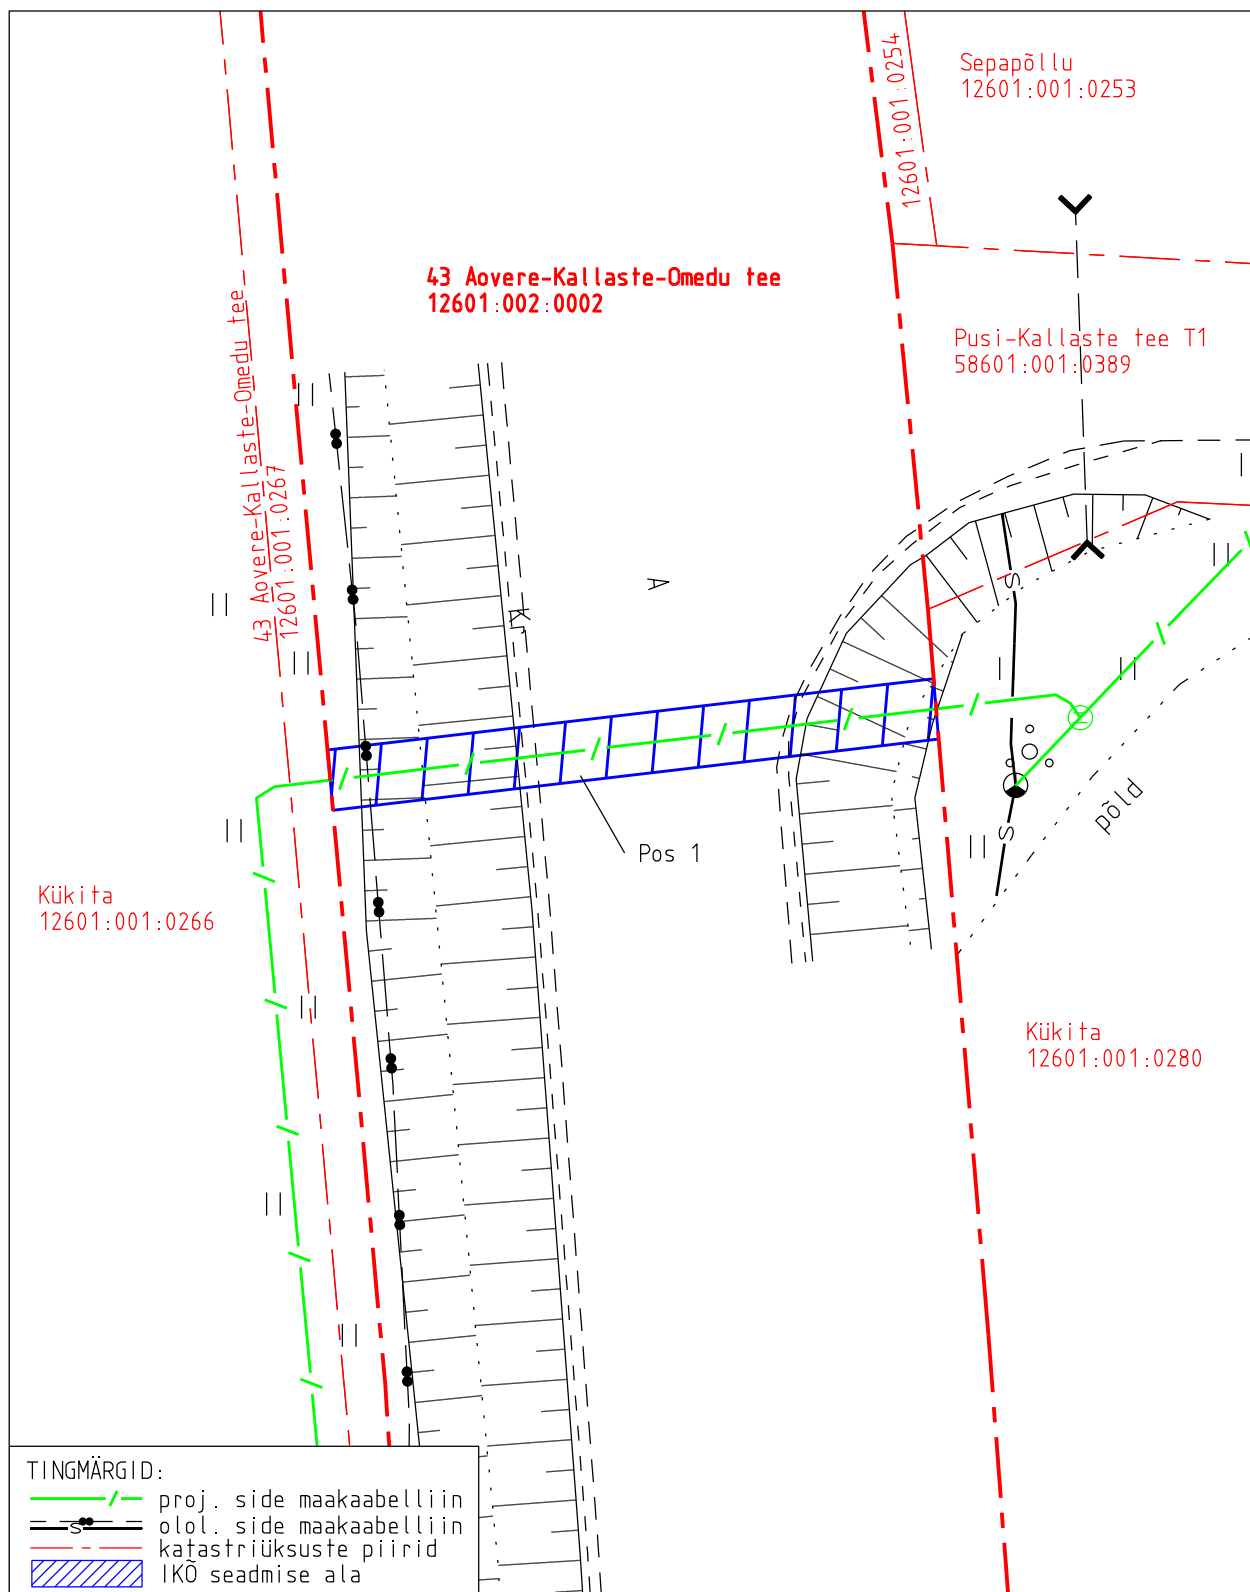

Projekti nimetus				Töö nr
Tartu maakond, Peipsiääre vald, Pusi küla Andigo Eesti OÜ sidevõrk				15205P
Projekti koostaja	Plaani koostaja	Mõõtkava	Leht	Kuupäev
Kirjanurk OÜ	A. Jankovskaja	1:250	1-1	07.09.2026