


EESVOOLUKRAAV 100

LEPPEMÄRGID

- Proj. kraavi põhjajoon
- Maapinna joon
- Uurimisaegne põhjajoon (sette pealt)
- Uurimisaegne kraavi põhjajoon

Olev truupe 20 Põdruse-Kunda-Pada teel, Ø cm-tes, materjal, pikkus m-tes, otsaku tüüp, kõrgus trubi peal ja väljavoolus.

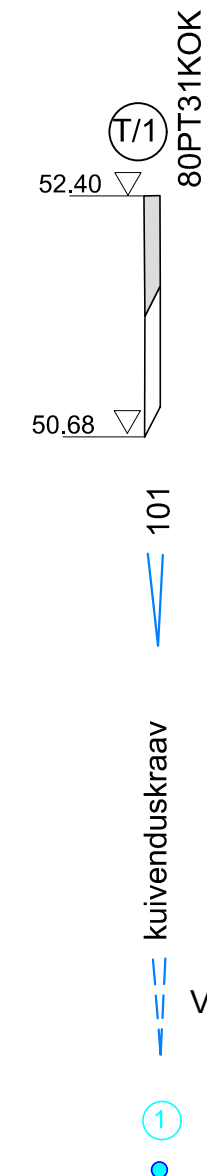


Märkus: 1. Truupe T1 dimensioonid ja põhja kõrgused saadud trubi ehitajalt. Uurimise ajal ei olnud truupe veel vahetatud.

KAEVATA MASINATEGA	PINNASE	MAHT
	GRUPP	M³
	I-II	500
	III	34
	IV	
KÄSITSI		
KOKKU		534

Mulla lõimised: hsl, hl - huumuslik saviliiv, huumuslik liiv  
Is - liivsavi  
I - liiv  
rls - rähkne liivsavi  
R - rähk

891 m / 534 m³

<div><div></div><div>OÜ Inseneribüroo STEIGER</div><div>Männiku tee 104, 11216 Tallinn</div><div>+372 668 1011, info@steiger.ee</div></div> <div>Projekti juht: Tiit Ploompuu</div> <div>Projekteerija: Tiit Ploompuu</div> <div>Kontrollija: Erki Vaguri</div>	Töö tellija		RIIGIMETSA MAJANDAMISE KESKUS		
	Töö nimetus		Nugeri metsakuivenduse rekonstrueerimisprojekt		
	Juhataja:		Joonise nimetus:		
	Erki Vaguri		EESVOOLUKRAAVI 100 PIKIPROFIIL		
Kuupäev		Joonis	Jooniseid	Möötkava	Töö number
03.06.2024		3	1	1:50/1:5000	24/4787
					Etapp
					V02

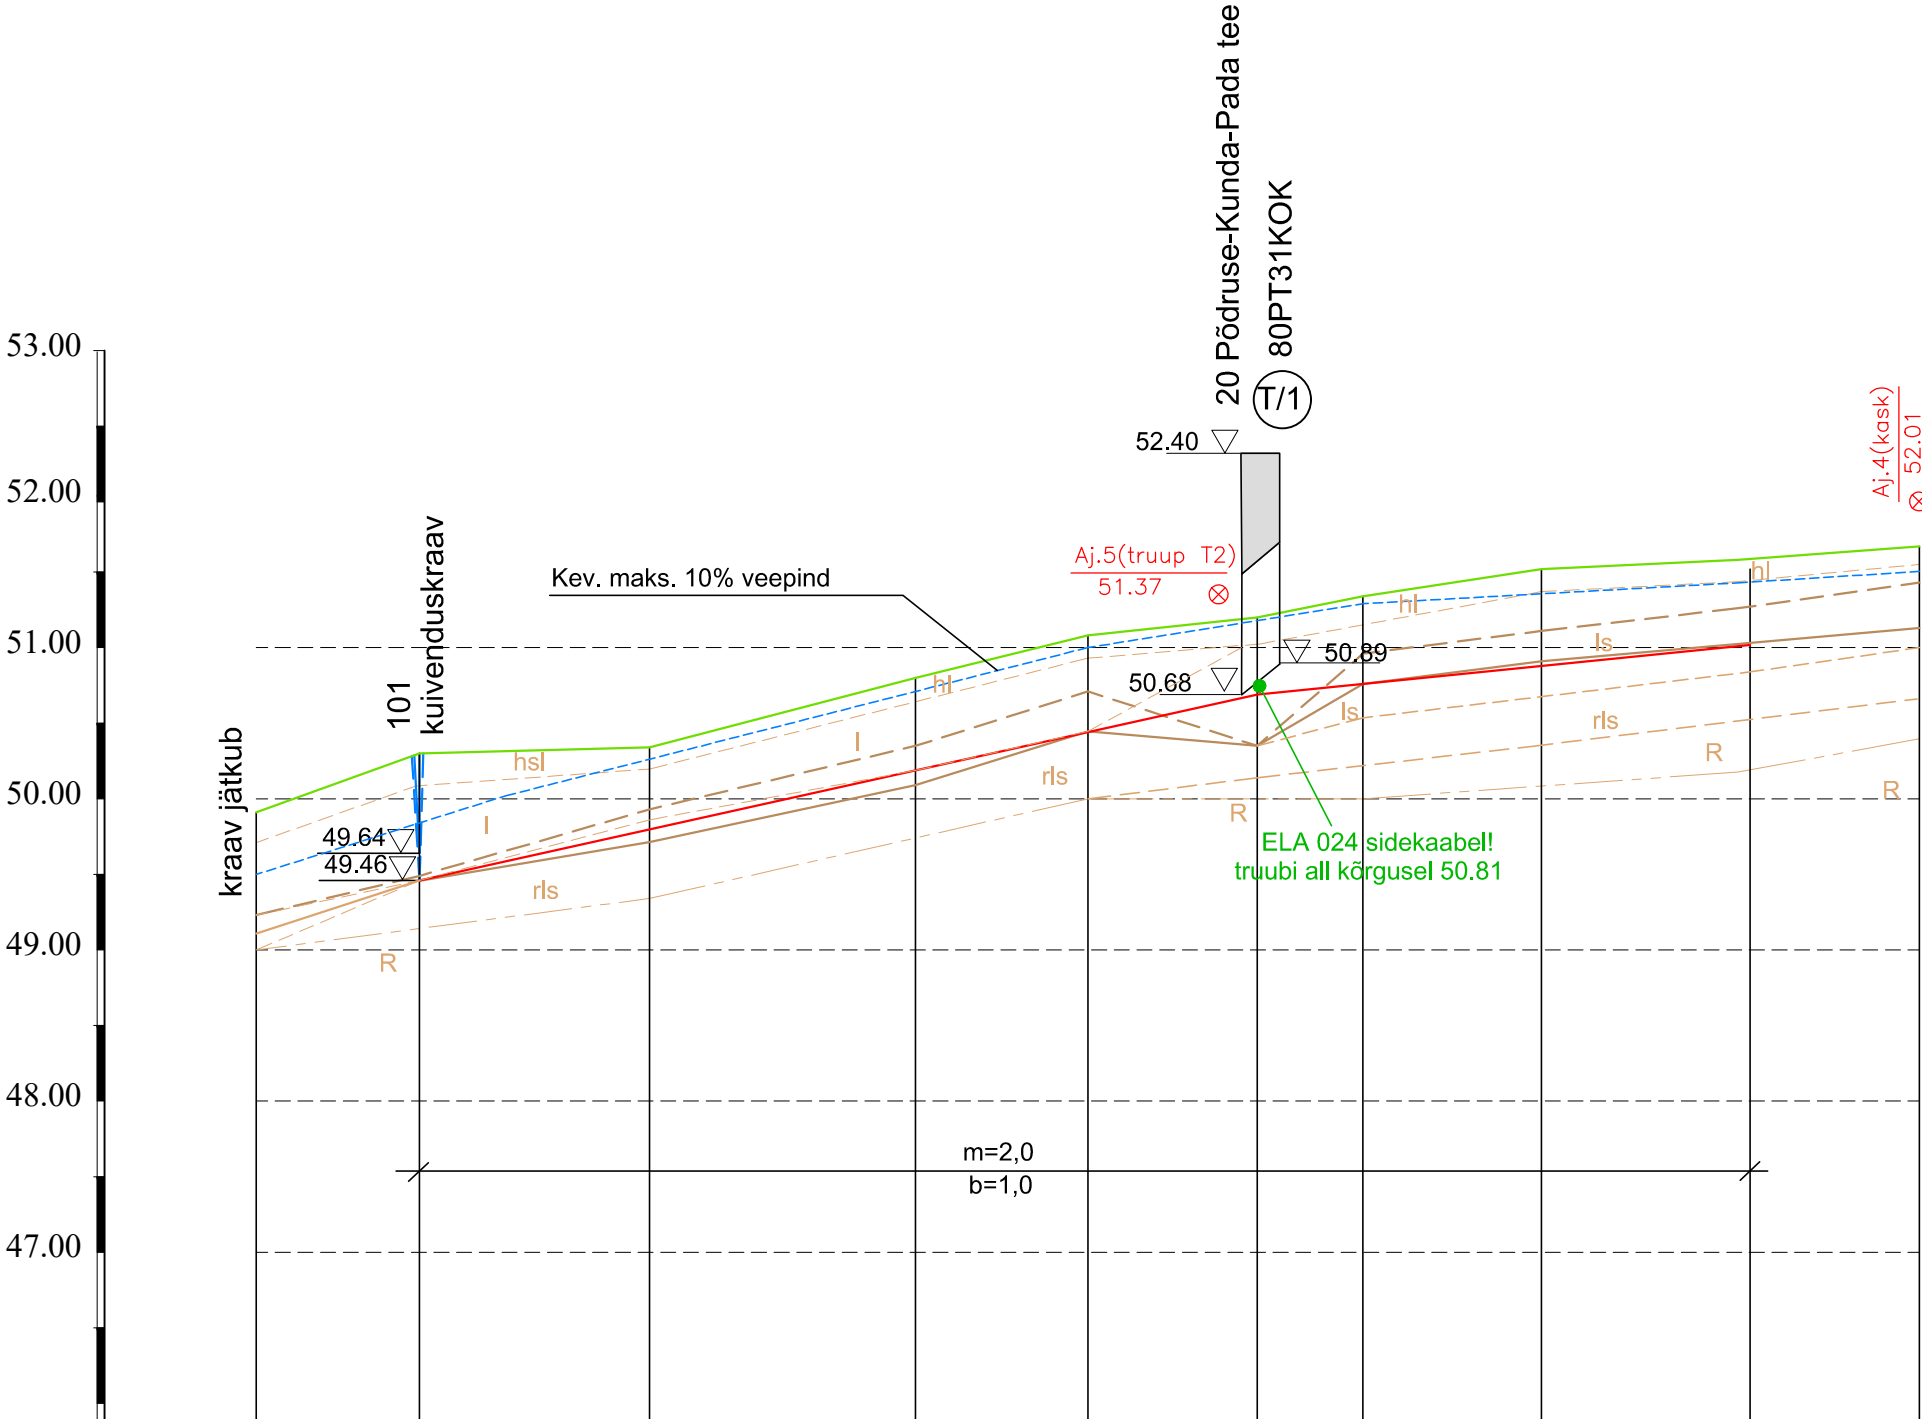

1	Pikettide numbrid		1+06	1+17	1+32	1+50	1+61	1+72	1+79	1+91	2+06	2+16
2	Pikettide (maapinna) kõrgusarvud m		49.91	50.30	50.34	50.80	51.08	51.20	51.34	51.52	51.58	51.67
3	Kraavi põhja kõrgusarvud (m)		49.23	49.49	49.93	50.35	50.71	50.96	51.11	51.26	51.43	
4	Projekteeritud kraavi	põhja kõrgusarv (m)		49.37	49.72	50.12	50.38	50.65	50.73	50.87	51.02	
5		lang %			2,3		554	1,1		337		
6		lõigu pikkus m										
7		kraavi sügavus (m)		0,9	0,6	0,7	0,7	0,7	0,6	0,7	0,6	
8	Kaeve ristlõige (m³)											
9	Kaevetööde maht (m³)				91	106	68	67	42	77	83	
10	Pikettide vahekaugus (m)			108	152	176	114	112	70	129	138	101
11	Mullavall paremale-P, vasakule-V kaldale						P					
12	Suudmete ja truupide põhjade kõrgusarvud (m)			49.64 49.46				50.68				