



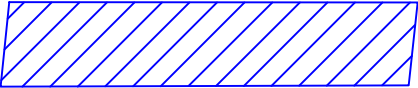


Projekt: NVA lahendused OÜ töö nr. VT1475

Passiivse elektroonilise side juurdepääsuvõrgu rajamine
Lemmatsi küla, Kambja vald, Tartu maakond

Jrk nr	IKÕ ala nr (plaanil)	Kinnistu registriosa number	Katastriüksuse tunnus, nimi ja sihtstarve	Asukoht riigitee (nr ja nimi) suhtes (lõigu algus ja lõpp km)	Ala pindala ruutmeetrites m ²
1	1	5778350	28301:001:1300 3 Jõhvi-Tartu-Valga tee transpordimaa	3 Jõhvi-Tartu-Valga tee km 141,08	16 m ²

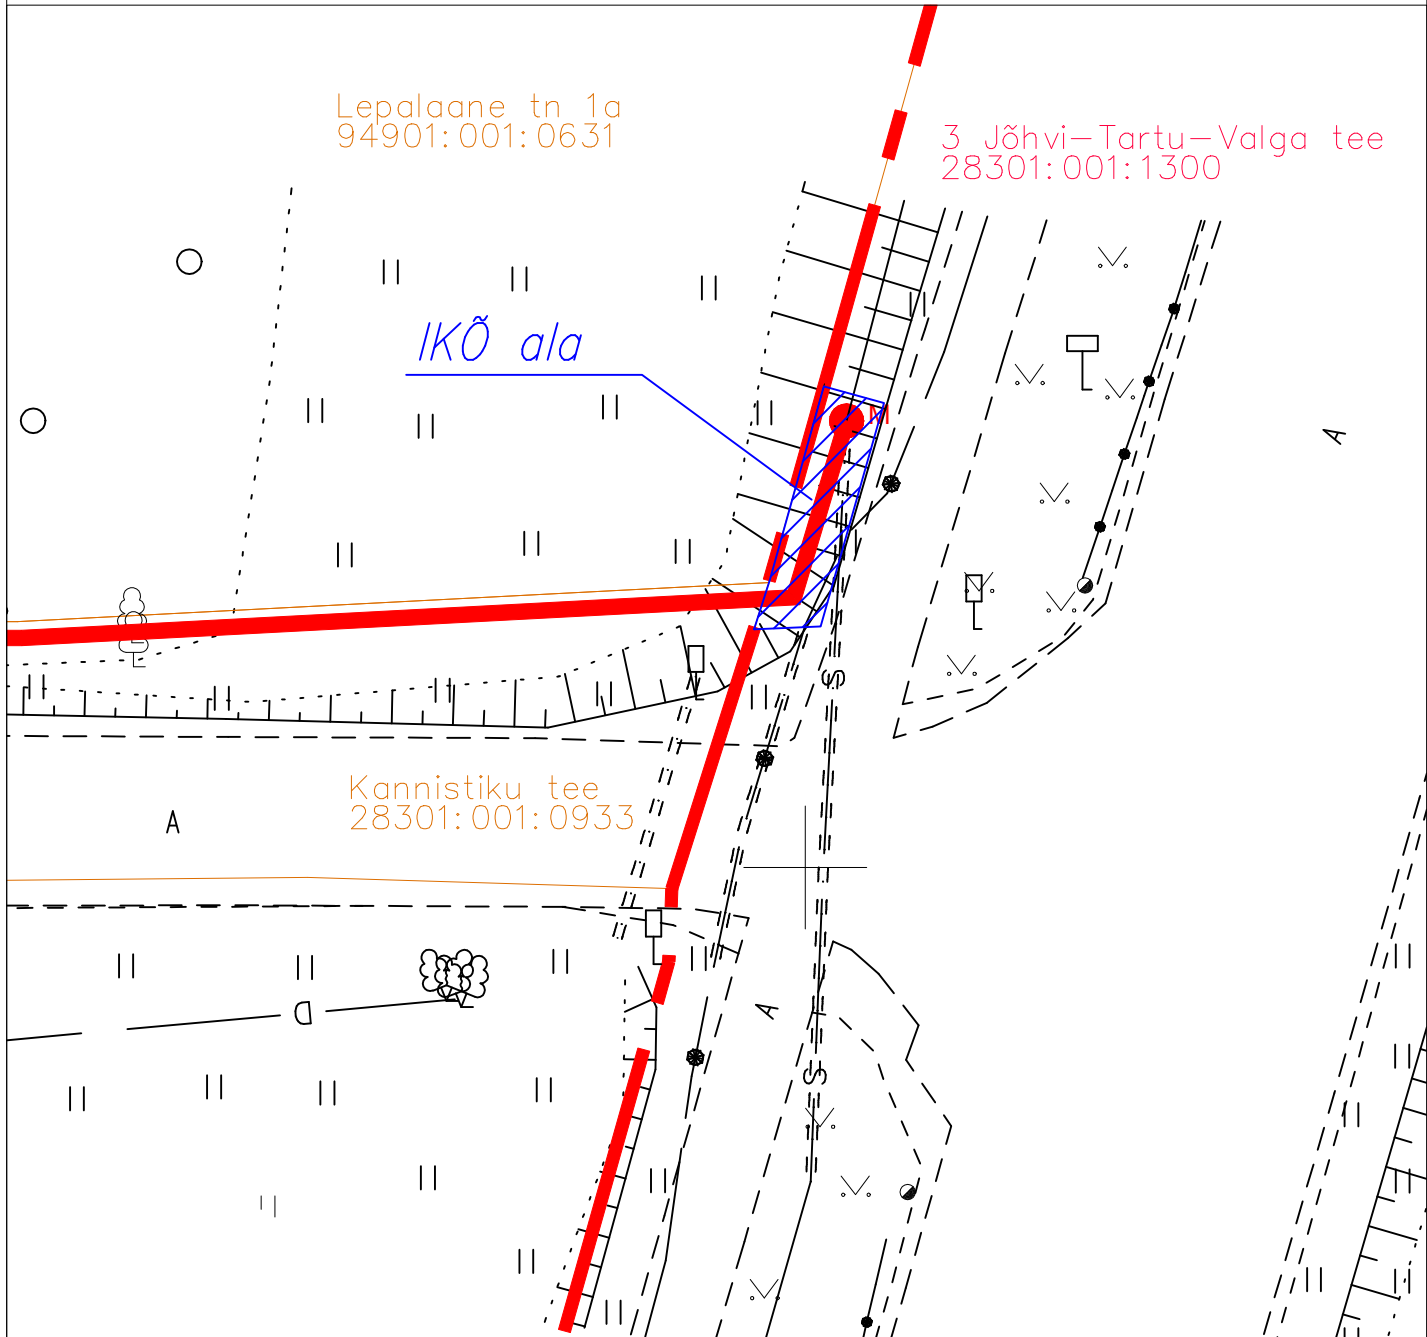

TINGMÄRGID:

-  - Lepingu objektiks olevate katastriüksuste piirid
-  - Isikliku kasutusõiguse ala
-  - Projekteeritud side multitoru
-  - Projekteeritud sidekaev